


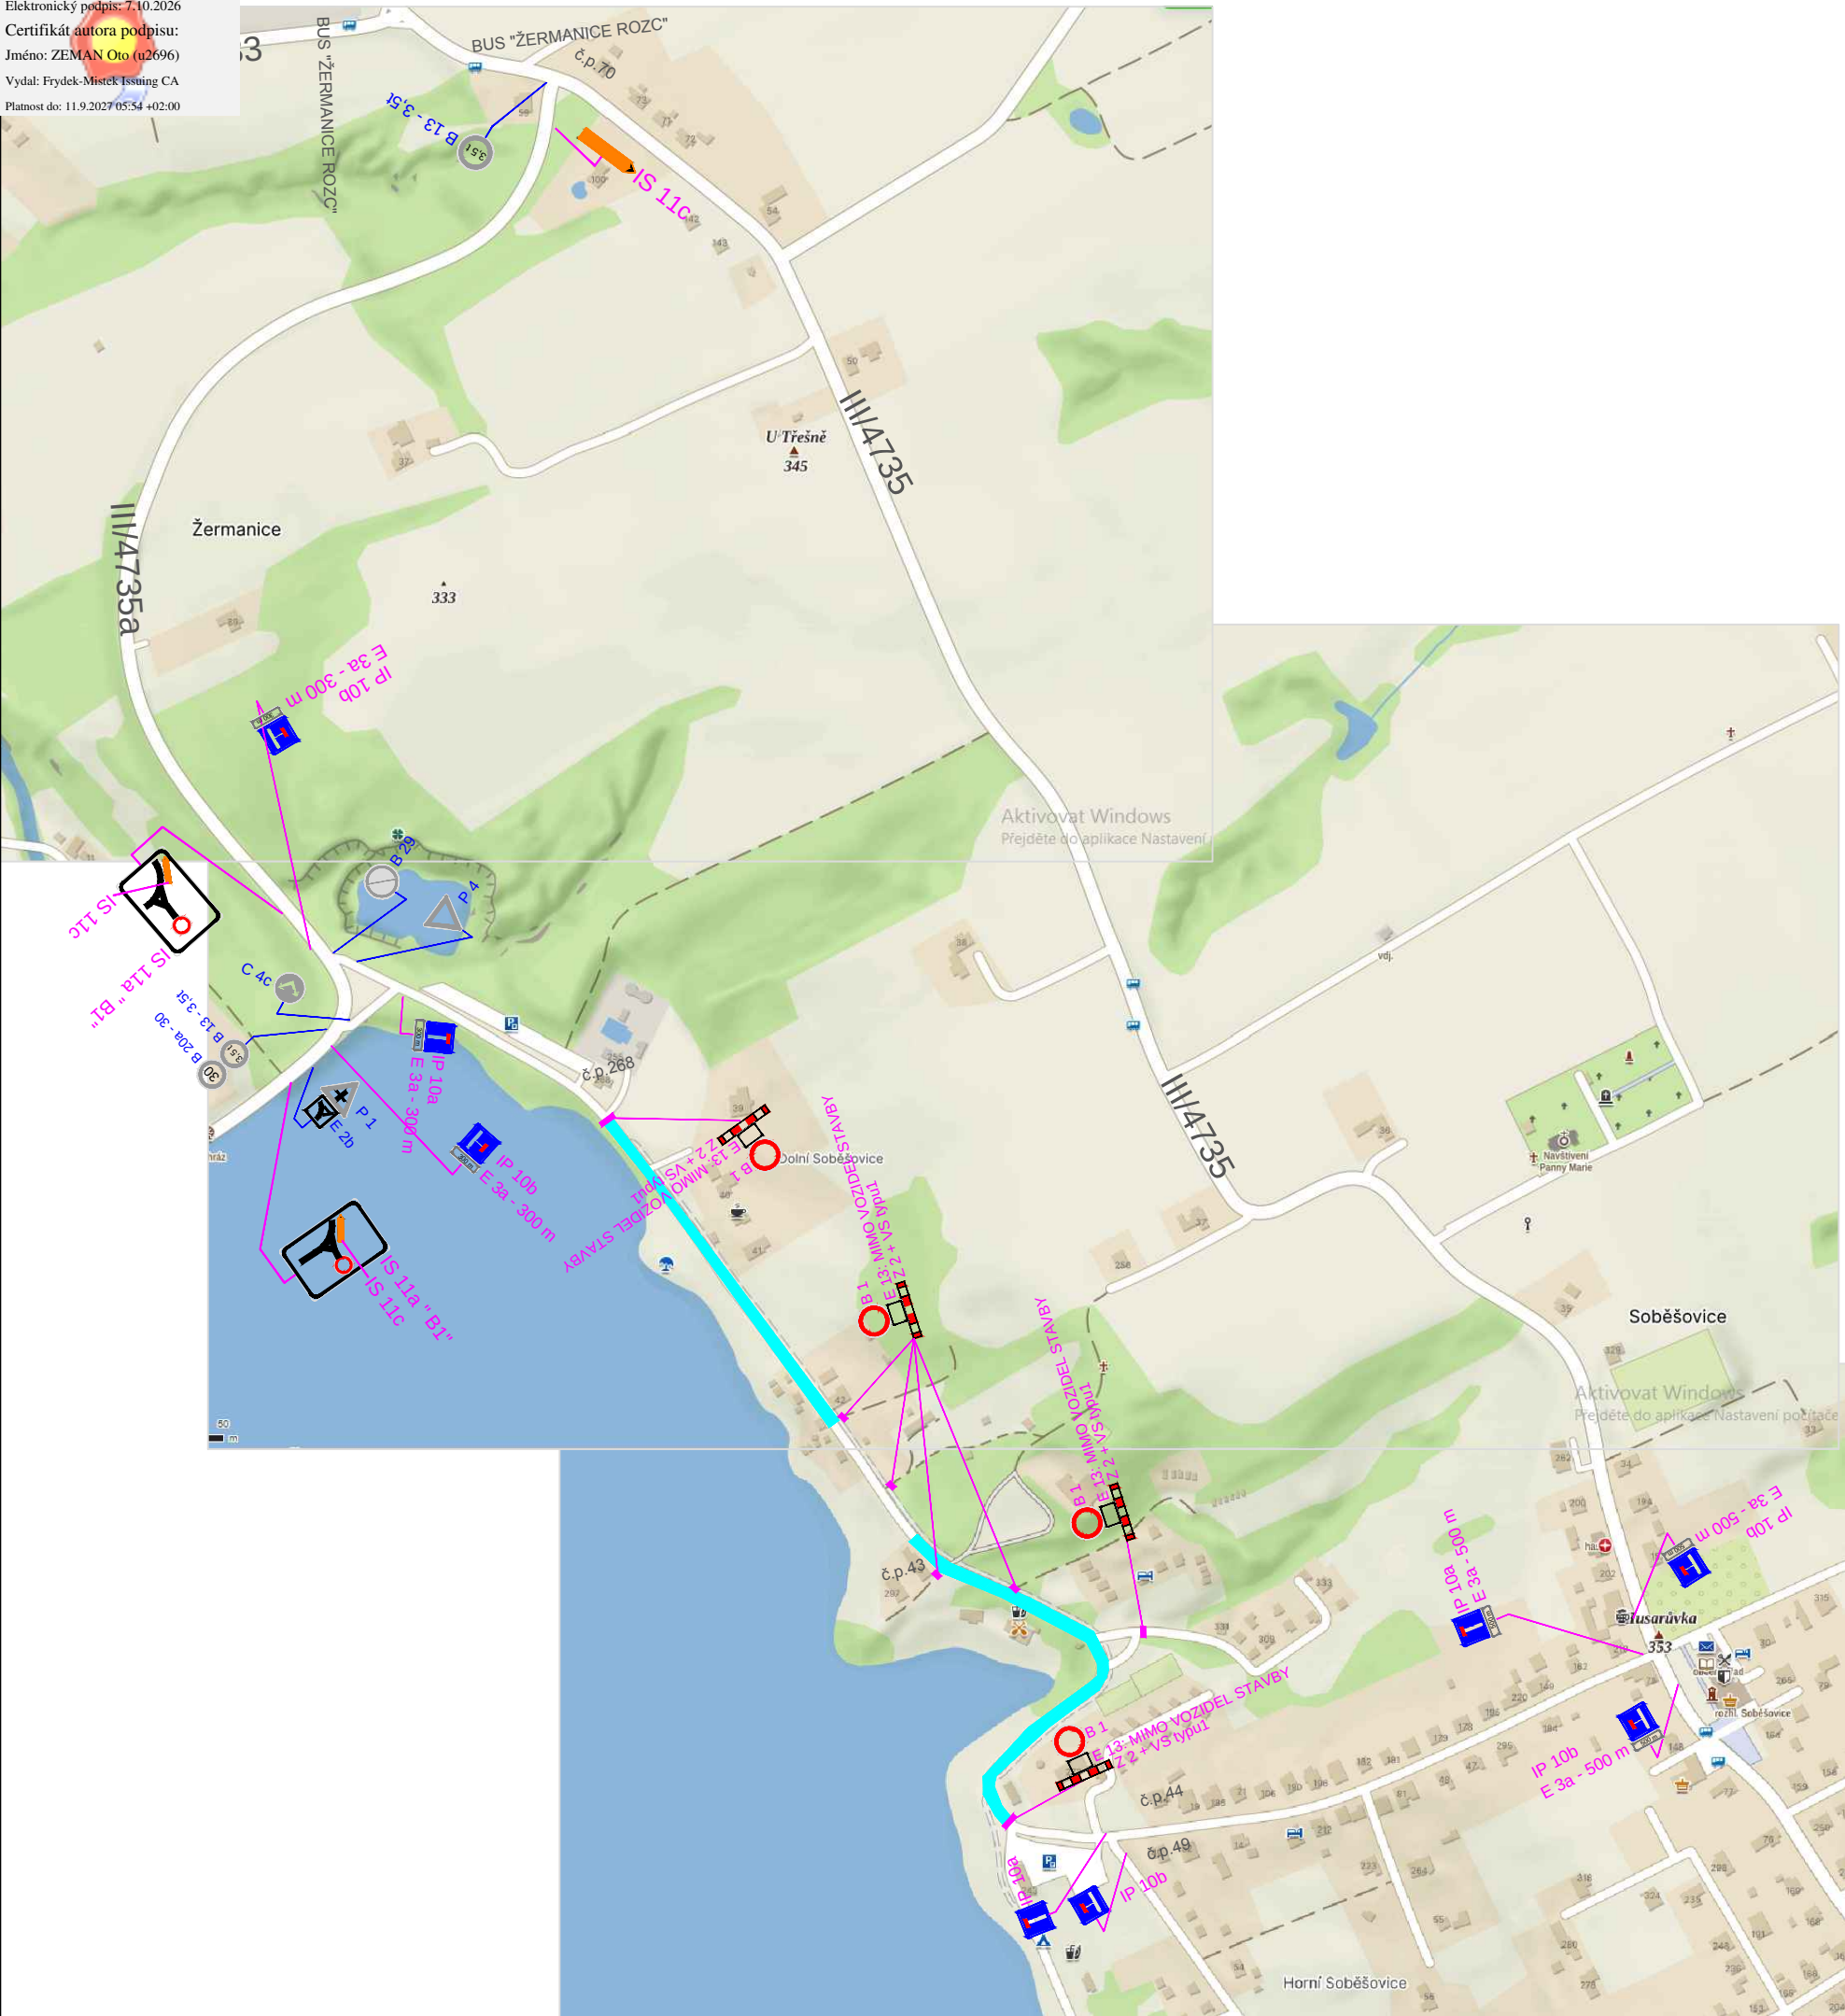

Příloha č. 2 je nedílnou součástí vydaného písemného vyjádření Policie ČR

POPIS PRACÍ:

- NÁVRH PDZ ŘEŠÍ POKLÁDKU ASFALTU KOMUNIKACE V SOBĚŠOVICÍCH

POZNÁMKA :

Stávající dopravní značení bylo zakresleno
v rozsahu nutném pro návrh.

LEGENDA :

- | | |
|---|-----------------------------------|
|  | ÚSEK OMEZENÍ - POKLÁDKA ASFALTU |
| P 4  | STÁVAJÍCÍ SVISLÉ DOPRAVNÍ ZNAČENÍ |
| B24b
E 13: "MVS"  | NAVŘZENÉ SVISLÉ DOPRAVNÍ ZNAČENÍ |
|  | |

Zodp. projektant			Davoz značky Bíťov 106		
Vypracoval	KEDROŇ KAMIL				
Kreslil	KEDROŇ KAMIL				
Kontrola					
Akce :			Objednatel : -		
Obnova povrchu komunikace v obci Soběšovice - MK 6 K Hrázi					
Příloha : Návrh DIO - POKLÁDKA			Datum	Říjen, 2026	Číslo 2
			Měřítko	-	
			Archivní číslo	-	