



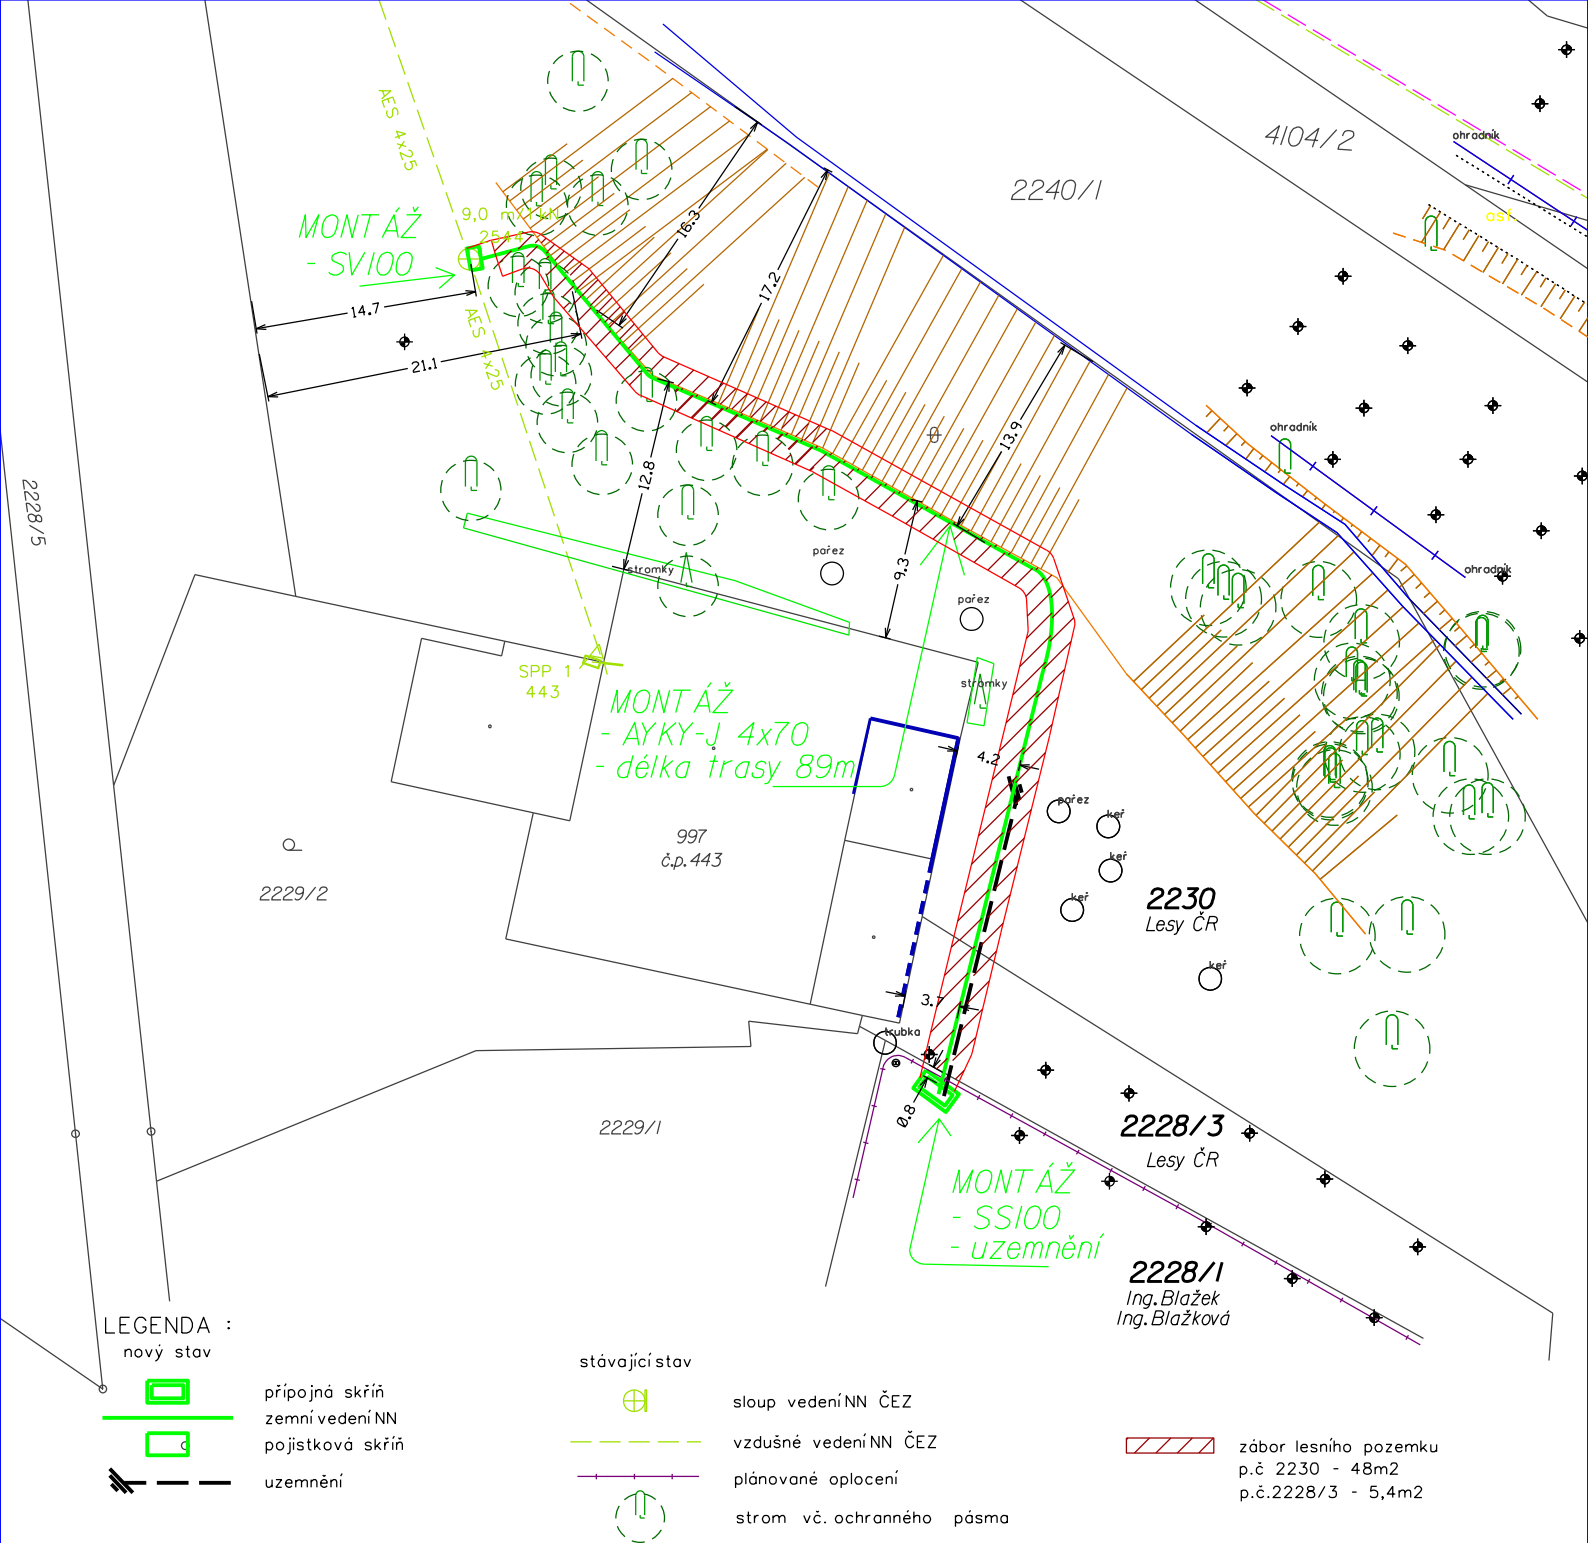

Základní údaje:
Napěťová soustava NN: 3•PEN, střídavá, 50Hz, 400/230, TN-C

Ochrana před úrazem elektrickým proudem:
NN - živých částí: izolací, polohou a krytím
NN - neživých částí: automatickým odpojením od zdroje
(dle ČSN 33 2000-4-41, ČL.413.1.3)

k.ú. Morávka

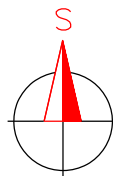

Investor: ČEZ Distribuce, a.s. Teplická 874/8 405 02 Děčín IV-Podmokly IČ:24729035	Vypracoval: Morysová Gabriela	Podpis:	NOVPRO FM, s.r.o. Sadová 609, 738 01 Frýdek-Místek IČ:28633504
	Odpovědný projektant: Ing. Jiří Němec	Podpis:	
	Zaměření pro PD: plangeo		
Měřítko: 1 : 500	Formát: A4	Poznámka:	Stupeň: DÚR
Název akce: Morávka, parc.č.2228/1, kNN			Datum: 12/2025
Název výkresu: KOORDINAČNÍ SITUAČNÍ VÝKRES			Číslo zakázky: IV-12-8031592
			Číslo výkresu: 1/C.3