
Dopravní inspektorát ve Frýdku-Místku doporučuje změnit navržený text v dodatkové tabulce „MIMO VOZIDEL S PÍSEMNÝM POVOLENÍM OÚ DOLNÍ DOMASLAVICE" na text „MIMO VOZIDLA S PÍSEMNÝM SOUHLASEM OBCE DOLNÍ DOMASLAVICE"

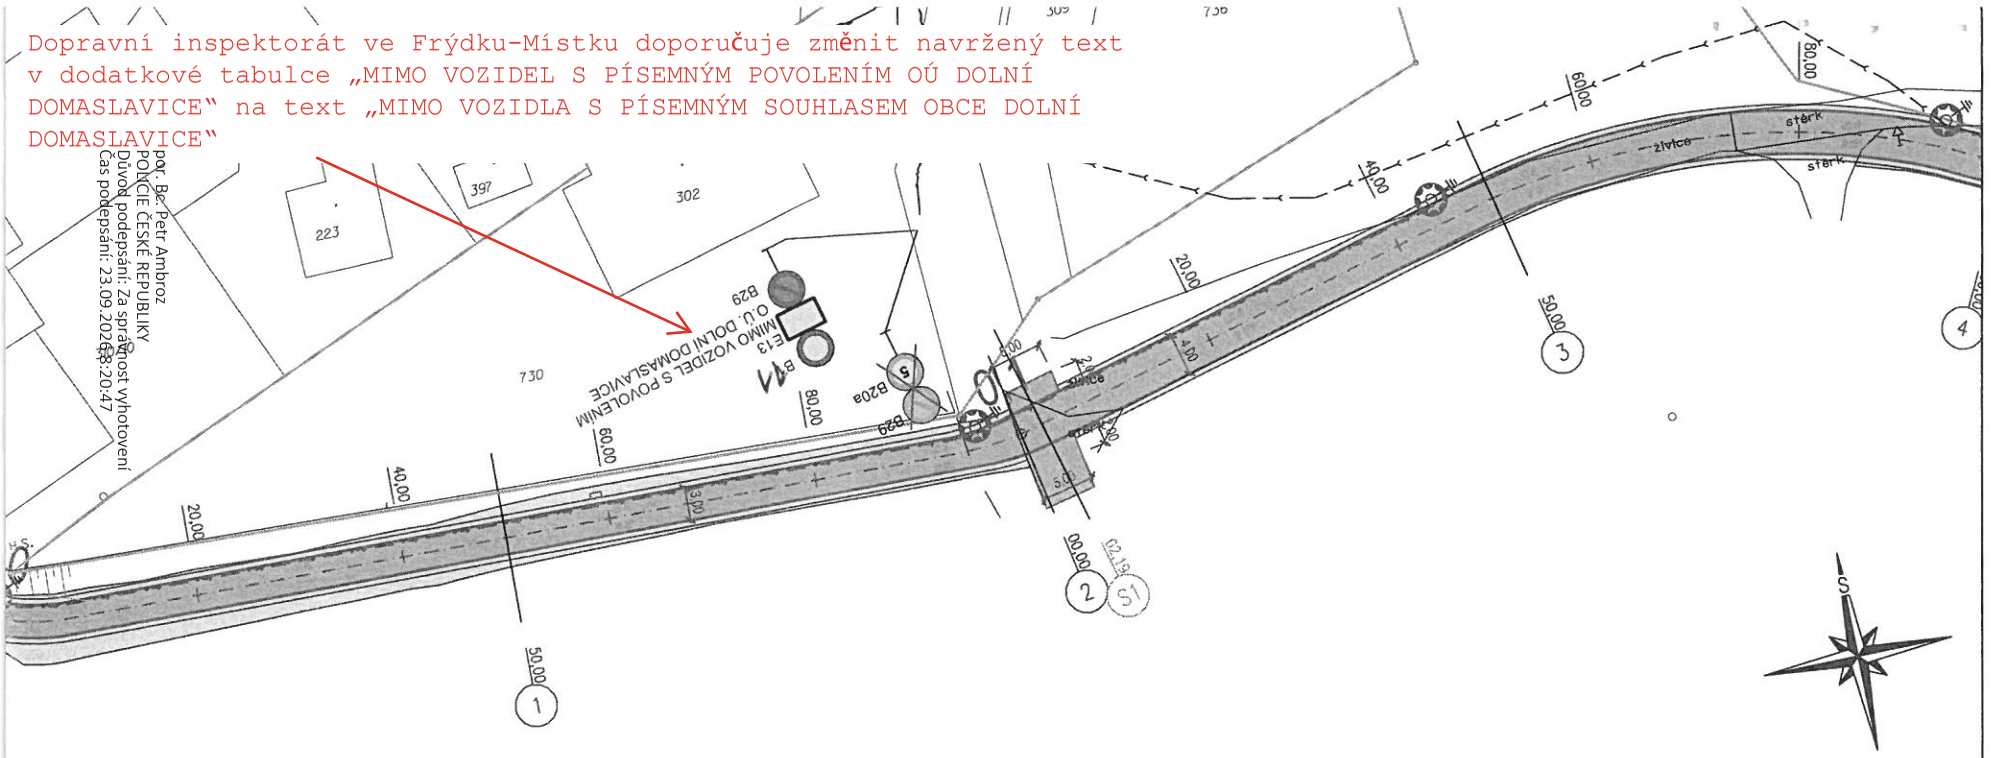

por. Bc. Petr Ambroz
POLICIE ČESKÉ REPUBLIKY
Důvod podepsání: Za správnost vyhotovení
Čas podepsání: 23.09.2026 08:20:47

Elektronický podpis: 10.11.2026
Certifikát autora podpisu:
Jméno: ZEMAN Ota (u2696)
Vydal: Frýdek-Místek Issuing CA
Platnost do: 11.9.2027 05:54 +02:00

tická stezka:

KA:

eton	ACO 11	50 mm
ojovací	PS-E	
ý materiál	R-mat	50 mm
	ŠDb	200 mm

VAJÍCÍ KOMUNIKACE:
ACO 11 50 mm
krajnice - šterkodrť tl. 150 mm
ní + osetí svahů tl. 150 mm
ru nemovitostí
strálních území
slé dopravní značení
S POVOLENÍM
MASLAVICE

LEGENDA INŽENÝRSKÝCH SÍTÍ:

- kabel VO, nadzemní, Dolní Domalsavice
- vedení NN, nadzemní, ČEZ Distribuce, a.s.
- vedení VN, nadzemní, ČEZ Distribuce, a.s.
- sdělovací vedení, podzemní, Česká telekomunikační infrastruktura, a.s
- sdělovací vedení, nadzemní, Česká telekomunikační infrastruktura, a.s
- plynovod NTL, GasNet, s.r.o.
- kanalizace, Severomoravské vodovody a kanalizace a.s.
- vodovod, Severomoravské vodovody a kanalizace a.s.
- vodovodní přípojky

LEGENDA SO401 Veřejné osvětlení:

- navržené vedení VO - AYKY 4x16
- stávající svítidla VO
- navržená svítidla VO - LED

Příloha k č.j.: KRPT-188262-2/ČJ-2026-070206
Příloha je nedílnou součástí vyjádření PČR v němž jsou uvedeny podmínky, které musí být splněny.

M 1:500
0 5 10 15 20 25 m
0 10 20 30 40 50 mm

SOUŘADNICOVÝ SYSTÉM: JTSK
VÝŠKOVÝ SYSTÉM: B.p.v.

vypracoval: Ing. Libor Jacko, 602 580 250, jacko@projekty-vozovky.cz			pare:
investor: Dolní Domaslavice			
stavba: Cyklistická stezka okolo vodní nádrže Žermanice - Dolní Domaslavice		stupeň:	DPS
		datum:	09/2018
stavební objekt: -		formát: /mm/	420x297
výkres: Situace - km 0,100	číslo: C.1.2.1.	měřítko:	1:500
			-

Ing. Libor JACKO
IČ: 603 13 765