Elektronický podpis: 24.11.2026
Certifikát autora podpisu:
Jméno: ZEMAN Oto (u2696)
Vydal: Frydek-Mistek Issuing CA
Platnost do: 11.9.2027 05:54 +02:00

Příloha k č.j.: KRPT-194634-2/ČJ-2026-070206
Příloha je nedílnou součástí vyjádření PČR v němž jsou uvedeny podmínky, které musí být splněny.

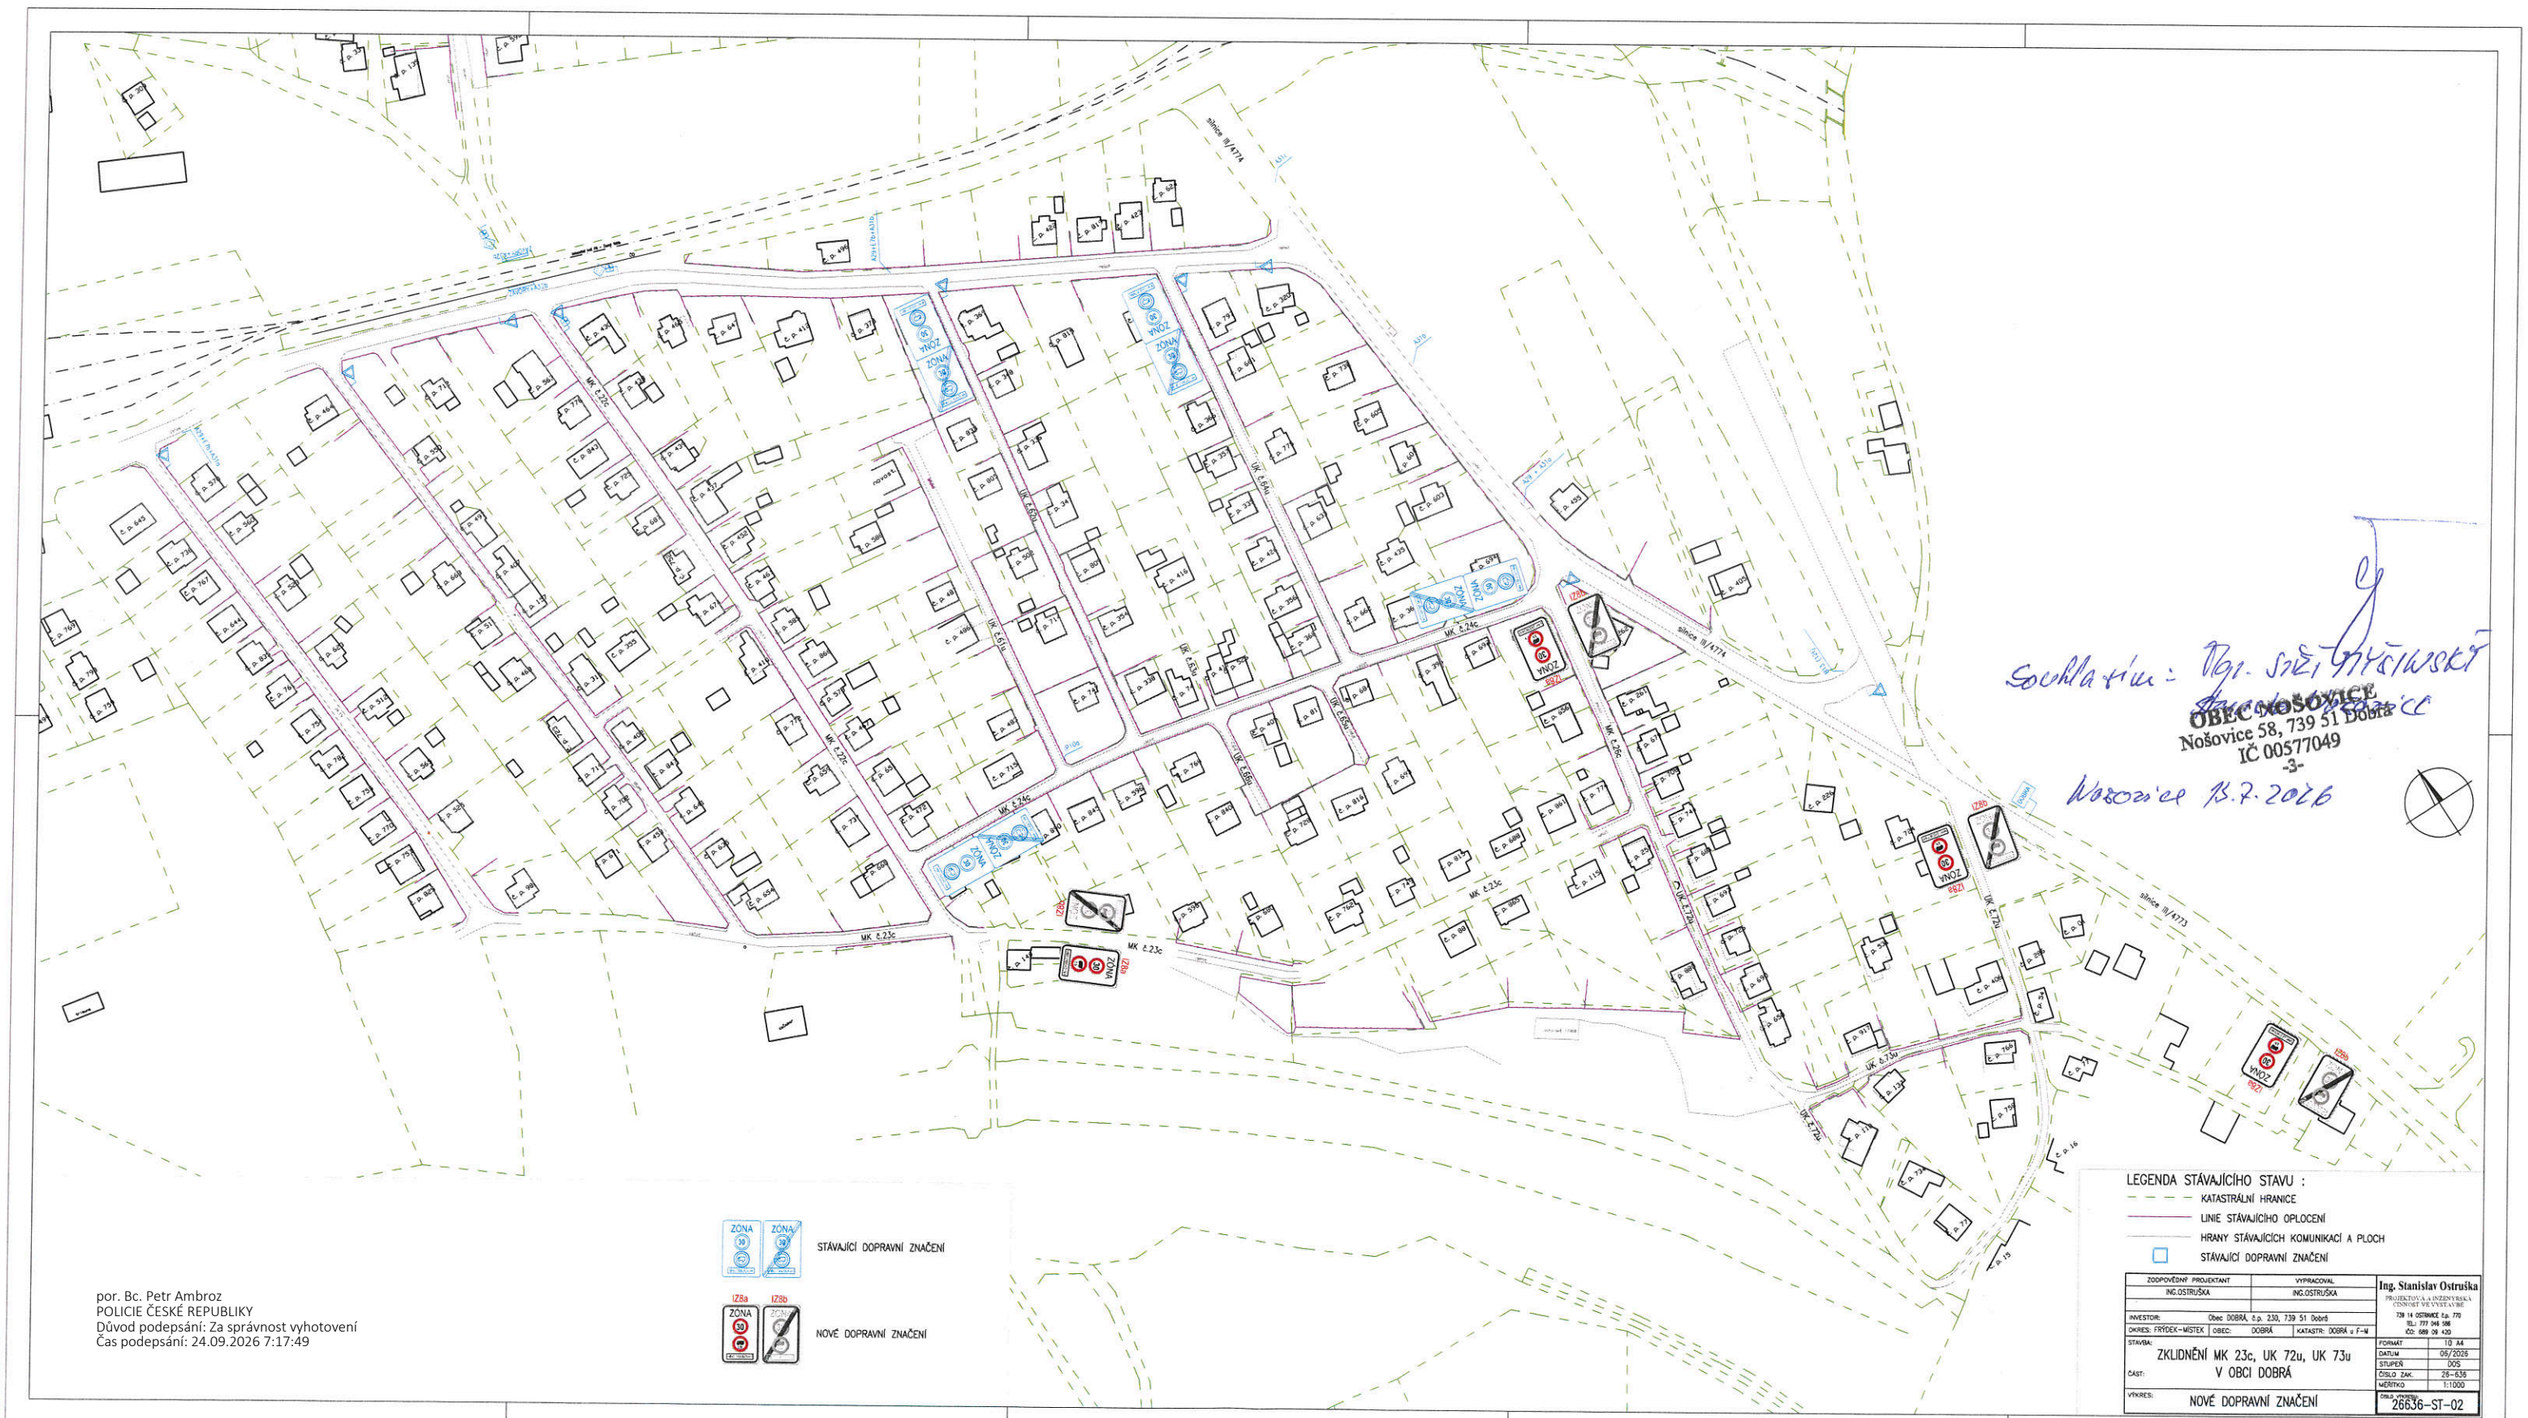

Souhlasím: Mgr. Silvie Ostřanská
OBEC NOŠOVICE
Nošovice 58, 739 51 Dobrá
IČ 00577049
-3-
Nošovice 13.2.2026

ZODPOVĚDNÝ PROJEKTANT: ING.OSTRUŠKA	VYPRACOVAL: ING.OSTRUŠKA
INVESTOR: Obec DOBRÁ, p.p. 230, 739 51 Dobrá	
OKRES: FRÝDEK-MÍSTEK	OBEC: DOBRÁ
KATASTR: DOBRÁ u F-M	
STAVBA: ZKLIDNĚNÍ MK 23c, UK 72u, UK 73u	
ČÁST: V OBCI DOBRÁ	
VÝKRES: NOVÉ DOPRAVNÍ ZNAČENÍ	

Ing. Stanislav Ostruška
PROJEKTOVÁ A INŽENÝRSKÁ ČINNOST VE VÝSTAVBĚ
739 14 OSTRAVICE č.p. 770
TEL.: 777 944 586
IČO: 689 06 420

FORMÁT	10 A4
DATUM	06/2026
STUPEŇ	DOS
ČÍSLO ZAK.	26-636
MĚŘÍTKO	1:1000
ČÍSLO VÝKRESU	26636-ST-02

por. Bc. Petr Ambroz
POLICIE ČESKÉ REPUBLIKY
Důvod podepsání: Za správnost vyhotovení
Čas podepsání: 24.09.2026 7:17:49