
Elektronický podpis: 24.11.2026
Certifikát autora podpisu:
Jméno: ZEMAN Oto (u2696)
Vydal: Frydek-Mistek Issuing CA
Platnost do: 11.9.2027 05:54 +02:00

Příloha k č.j.: KRPT-198026-2/ČJ-2026-070206
Příloha je nedílnou součástí vyjádření PČR v němž jsou uvedeny podmínky, které musí být splněny.

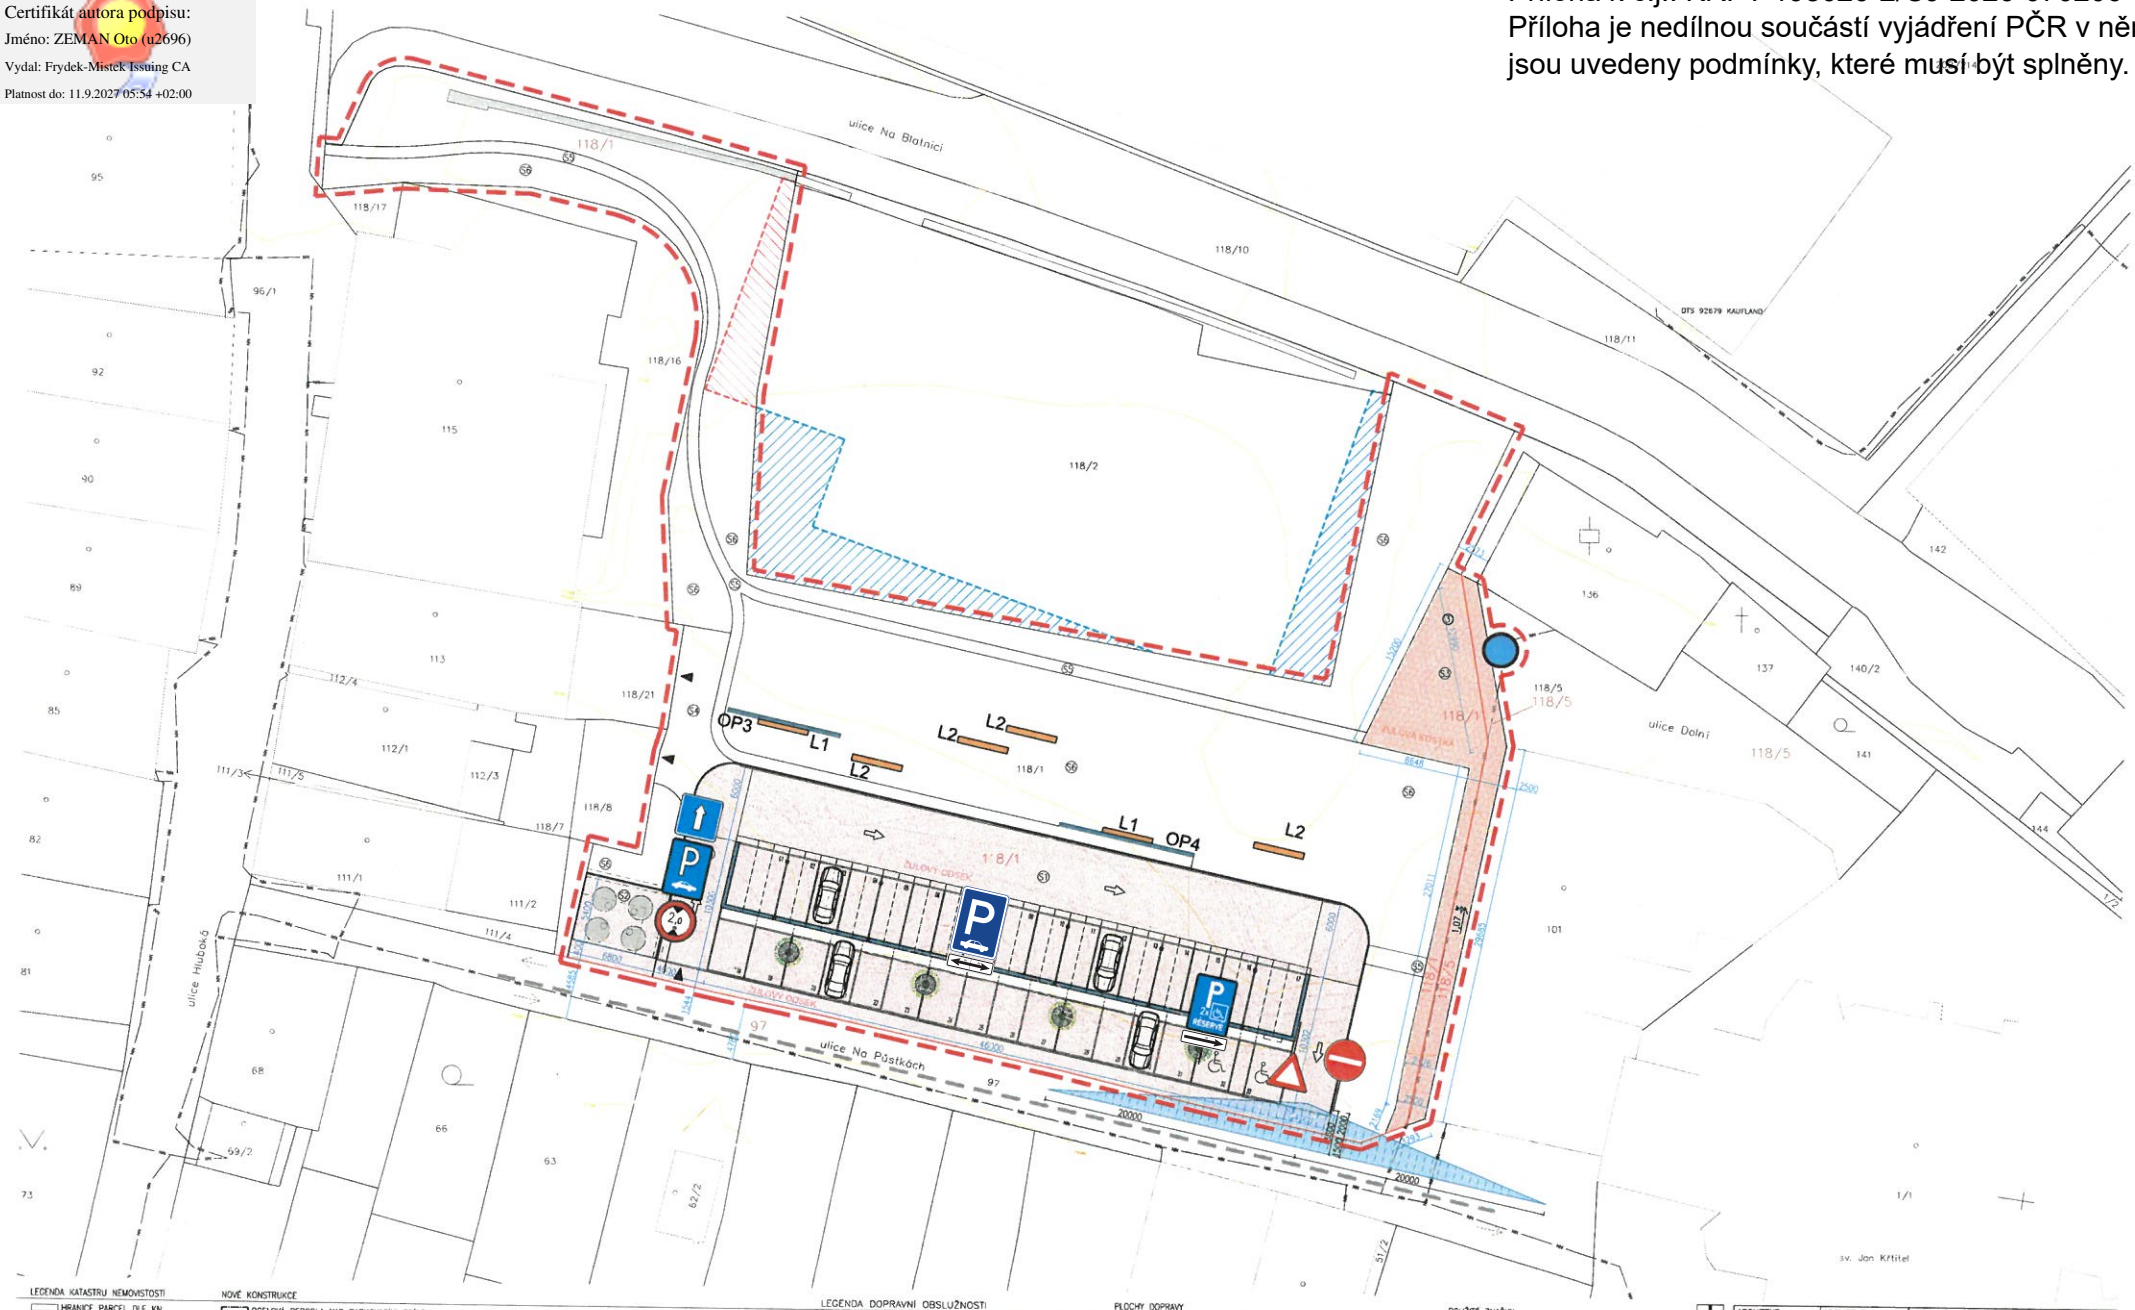

LEGENDA KATASTRU NEMOVITOSTI
- HRANICE PARCEL DLE KN
- 265 PARCELNÍ ČÍSLO BUDOUCÍ BYTOVÝ DŮM
- HRANICE PŘEVODU VLASTNICTVÍ
- HRANICE MEZI SOUČASNÝMI PARCELAMI VYZNAČENÁ PŘI VYTVOŘENÍ NOVÝCH PARCEL
- VRSTEVNICE
- PLOCHY KE SMĚNĚ – PRODEJ
- PLOCHY KE SMĚNĚ – VÝKUPU
- STÁVAJÍCÍ ZÁSTAVBA
- STÁVAJÍCÍ STĚNA OPEVNĚNÍ

NOVÉ KONSTRUKCE
- OCELOVÁ PERGOLA NAD PARKOVACÍMI STÁNÍMI
- OPĚRNÉ ŽELEZOBETONOVÉ STĚNY
- OBNOVA STÁVAJÍCÍ STUDNY.
- ZPEVNĚNÍ VEŘEJNÉHO PROSTORU
- LEHKÝ MOBILIÁŘ – LAVIČKA
- ZASAKOVACÍ POCHOZÍ ROŠT KOLEM STROMU A KOŘENOVÝ PROSTOR

LEGENDA DOPRAVNÍ OBSLUŽNOSTI
- HLAVNÍ VJEZD A VÝJEZD KE SPODNÍ ČÁSTI PARKOVIŠTĚ
- SMĚR POHYBU VOZIDEL V MÍSTĚ JEDNOSMĚRNÉ KOMUNIKACE NA PARKOVIŠTI
- SMĚR POHYBU VOZIDEL NA PŘÍJEZDOVÉ ULICI 'NA PŮSTKÁCH' S OBOUSMĚRNÝM PROVOZEM
- 4 DĚLICÍ ČÁRA MEZI PARKOVACÍMI STÁNÍMI A ČÍSLO PARKOVACÍHO STÁNÍ
- NS2 SMYČKA KABELOVODU NN PRO MOŽNOST BUDOUCÍ INSTALACE NABÍJECÍ STANICE PRO ELEKTROMOBILY
- ROZHLEDOVÝ TROJÚHELNÍK 50+3+50 m

PLOCHY DOPRAVY

DOPRAVA MOTOROVÁ
- S1 – POJÍŽDĚNÁ PLOCHA – ŽULOVÝ ODSEK – 880 M²
- S4 – POJÍŽDĚNÁ PLOCHA – ZATRAVŇOVACÍ ŠTĚRK – 84 M²

DOPRAVA PĚŠÍ
- S2 – POCHOZÍ PLOCHA – ŽULOVÝ ODSEK – 33 M²
- S3 – OPRAVA CHODNÍKU, POVRCH ŽULOVÁ KOSTKA, VZOR "VEJÍŘ" – 174 M²
- S5 – POCHOZÍ PLOCHA – VELKÉ KAMENNÉ ŠPLAPÁKY – 151 M²
- S6 – POCHOZÍ PLOCHA – TRAVNATÉ PLOCHY – 1460 M²

POUŽITÉ ZNAČKY
- 1x IP4b
- 1x IP11b
- 1x IP12+01
- 1x P4
- 1x B2
- 1x B16

ARCHITEKT	ARCHITEKT	ZODPOVĚDNÝ PROJEKTANT	
Ing. arch. Ondřej Ivanický	Ing. arch. Filip Čarkolej	doc. Ing. arch. Karel Hrva, Ph.D.	Architektonické studio Zámecnické 1358/20C 742 21 Kopřivnice email: studio@arnex.net tel.: +420 556 811 880

INVESTOR:	Statutární město Frýdek-Místek, Radniční 1148, 73801 FRÝDEK-MÍSTEK
MÍSTO:	k. ú. Frýdek [634956], parc. č. 118/1, 118/5, 97

PARKOVIŠTĚ A PARK
NA UL. NA PŮSTKÁCH

STUPEŇ	DÚR+DSP
DATUM	05/2024
REVIZE	
FORMÁT	BA4
MĚŘÍTKO	1:200
Č.PŘÍLOHY	Č.PARÉ
	C.7

DRUH STAVBY: NOVOSTAVBA | PROJEKT: STAVEBNÍ

SITUACE DOPRAVY

por. Bc. Petr Amboz
POLICIE ČESKÉ REPUBLIKY
Důvod podepsání: Za správnost vyhotovení
Čas podepsání: 24.09.2026 7:20:18