Elektronický podpis: 27.11.2026
Certifikát autora podpisu:
Jméno: ZDENĚK Ou (1020096)
Vydal: Frydek-Mistek Issuing CA
Platnost do: 11.9.2027 09:54 +02:00

...pro chodce ul. Bruzovská v blízkosti křiž. A. Staška.

...vního značení

M 1:250

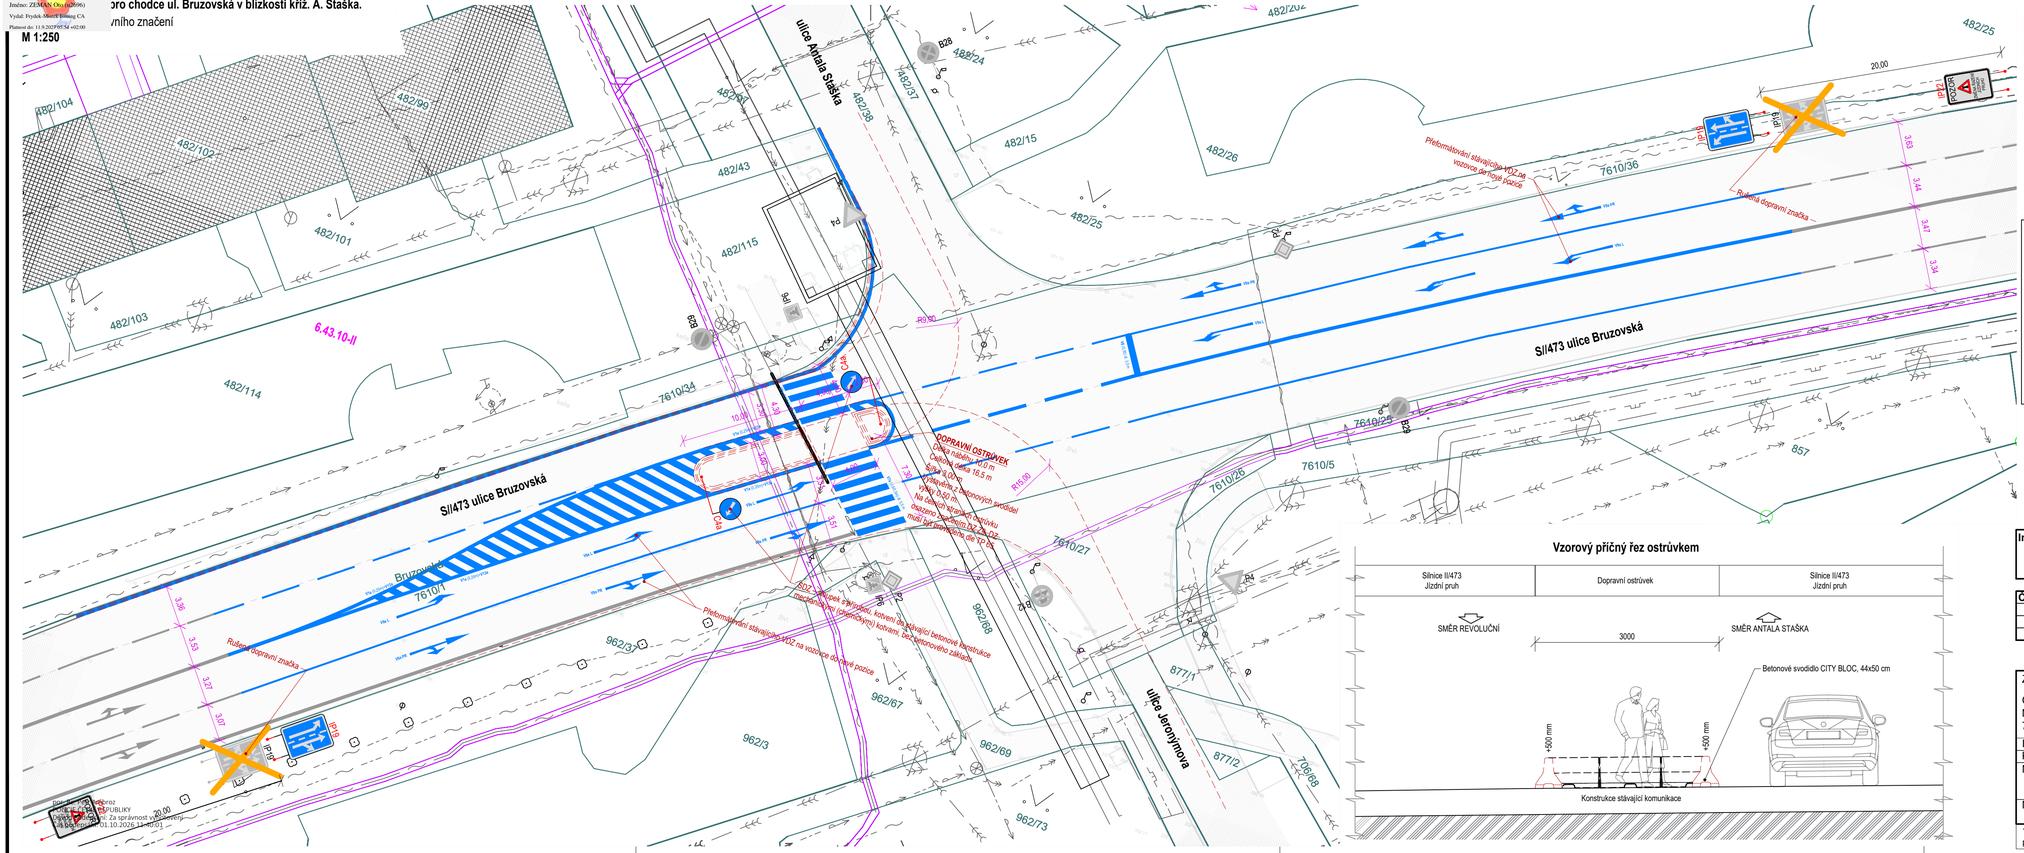
Ulice Antala Staška
SII/473 ulice Bruzovská
ulice Jeronýmova
6.43.10-II
DOPRAVNÍ OSTRŮVEK
Délka nástupiště 4,00 m
Celková délka 16,5 m
Šířka 1,00 m
Výška 0,20 m
z betonových svodidel
na čelech ostrůvku betonovou
obrubou přechodovou 15/25 cm
Přeformování stávajícího VO2.08 na vozovce do nové polohy
Přeformování stávajícího VO2.08 na vozovce do nové polohy
Řešená dopravní značka
Řešená dopravní značka
Stávající betonové kotvení stávající betonové kotvení
482/104
482/102
482/90
482/101
482/103
482/114
482/43
482/115
482/61
482/98
482/37
482/24
482/15
482/26
482/25
482/25
7610/36
7610/34
7610/1
7610/25
7610/26
7610/5
7610/27
962/68
962/3
962/67
962/69
962/73
877/1
877/2
706/68
857
B28
B28
B28
P2
P2
P2