
Elektronický podpis: 20.11.2026
Certifikát autora podpisu:
Jméno: ZEMAN Oto (u2696)
Vydal: Frydek-Mistek Issuing CA
Platnost do: 11.9.2027 05:54 +02:00

ÁRKA - OTEVŘENÝ VÝKOP V ÚSEKU STEZKY PRO CHODCE A CYKLISTY OD VOZOVKOU

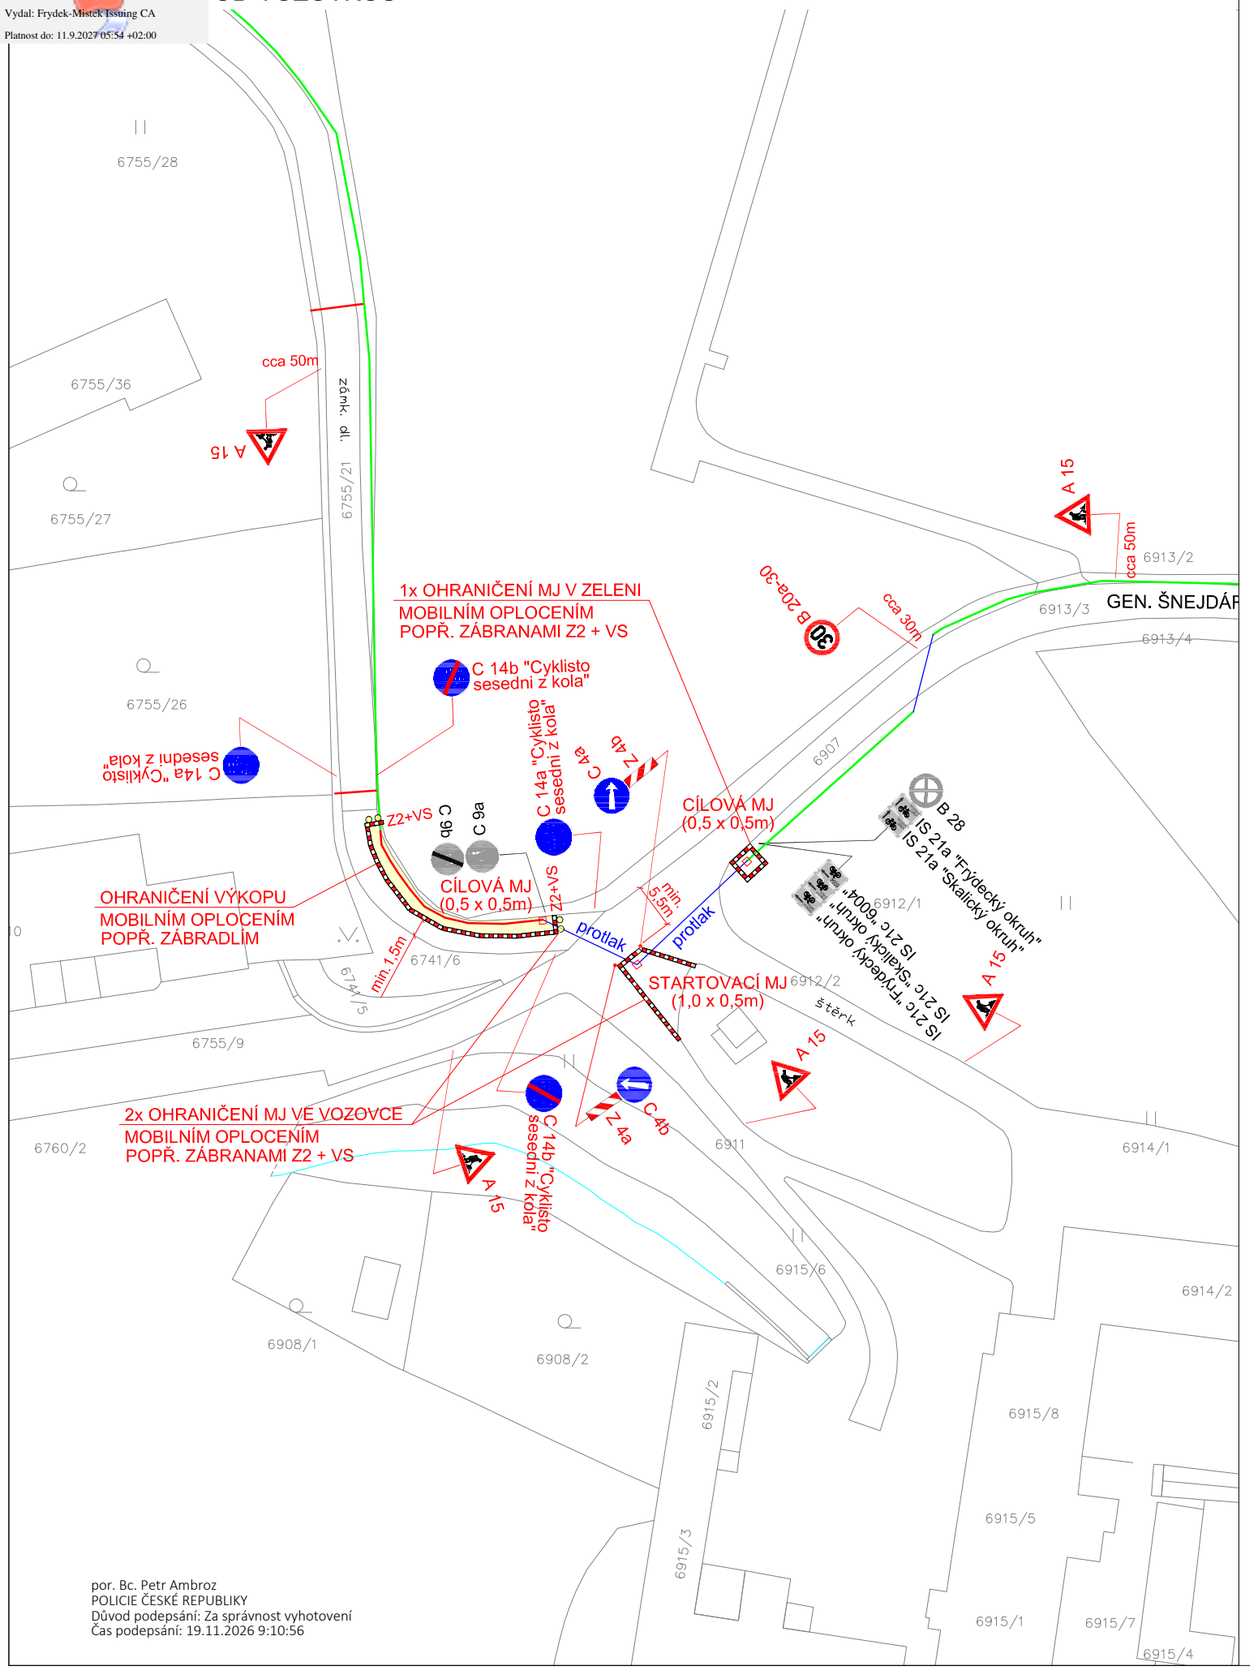


por. Bc. Petr Ambroz
POLICIE ČESKÉ REPUBLIKY
Důvod podepsání: Za správnost vyhotovení
Čas podepsání: 19.11.2026 9:10:56

STEZKA PRO CHODCE A CYKLISTY - OTEVŘENÝ VÝKOP (VZOR - PRACOVNÍ ÚSEK max. 30,0m)

LEGENDA

- B 1 — STÁVAJÍCÍ SVISLÉ DOPR. ZNAČENÍ
- A 15 — NAVRŽENÉ PŘECHODNÉ DOPR. ZNAČENÍ
- STÁVAJÍCÍ VODOROVNÉ DOPRAVNÍ ZNAČENÍ
- NAVRHOVANÁ TRASA (C2NET s.r.o.) (OTEVŘENÝ VÝKOP V CHODNÍKU, KOMUNIKACI)
- NAVRHOVANÁ TRASA (C2NET s.r.o.) (OTEVŘENÝ VÝKOP V ZELENI)
- NAVRHOVANÁ TRASA (C2NET s.r.o.) (PROTLAK POD VOZOVKOU, CHODNÍKEM)
- DOČASNÝ ZÁBOR CHODNÍKU, VOZOVKY

Příloha č. 14 k č.j.: KRPT-275803-3/ČJ-2026-070206
Příloha je nedílnou součástí vyjádření PČR v němž jsou uvedeny podmínky, které musí být splněny.

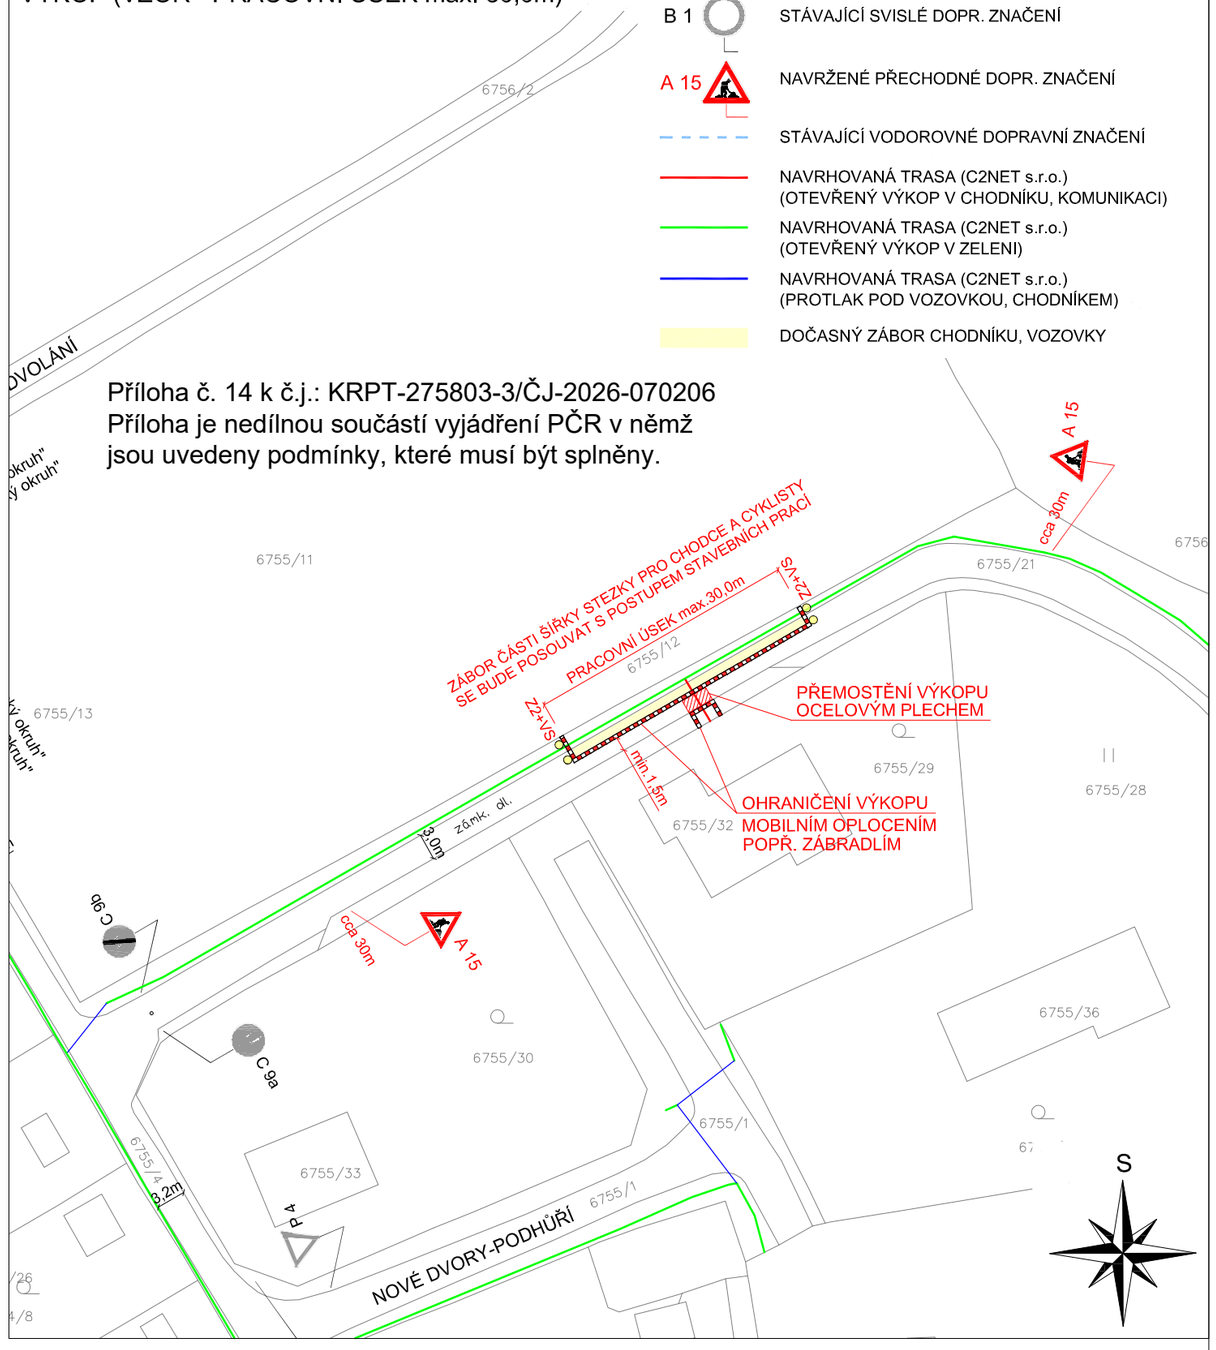

Zodp. projektant	Sypták	
Vypracoval	Sypták	
Kreslil	Sypták	
Kontrola	Sypták	

Akce :
Optická síť C2NET - AN2_Nové Dvory-Kamenec
PŘECHODNÉ DOPRAVNÍ ZNAČENÍ PO DOBU STAVBY

Příloha
MK GEN. ŠNEJDÁRKA

Robert Sypták
projektová činnost, pronájem a osazování provizorního dopravního značení
Edisonova 377/15, 700 30 Ostrava
IČ: 63310201 tel.: 603 322 228

Objednavatel : PEMA GROUP s.r.o.
Teslova 1129/2b, 702 00 Ostrava

Datum	září 2026	*Číslo*
Měřítko	1:750	15
Archivní číslo	09/2026	