
Elektronický podpis: 20.11.2026
Certifikát autora podpisu:
Jméno: ZEMAN Oto (u2696)
Vydal: Frydek-Mistek Issuing CA
Platnost do: 11.9.2027 05:54 +02:00

Y-PODHŮŘÍ - OTEVŘENÝ VÝKOP V ZELENI PODÉL KOMUNIKACE, ZÚŽENÍ VOZOVKY

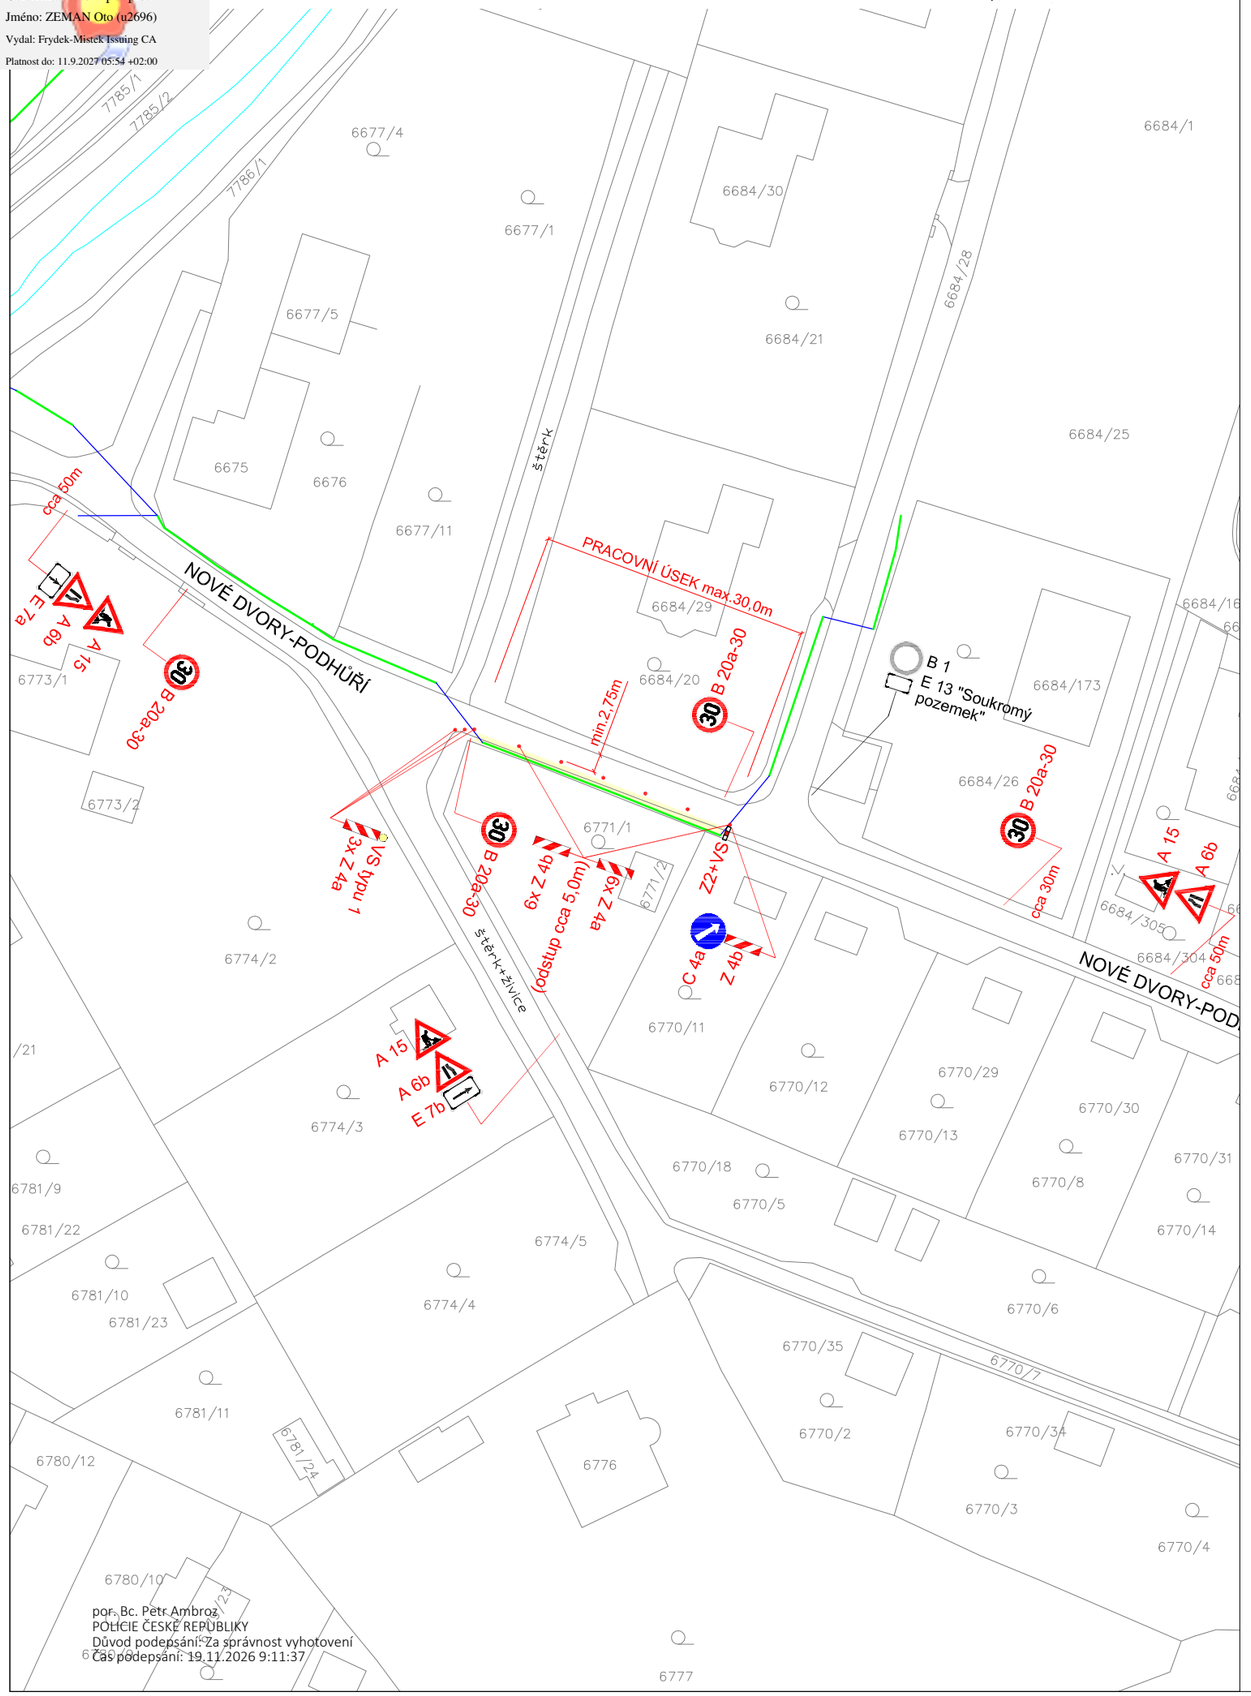


por. Bc. Petr Ambroz
POLICIE ČESKÉ REPUBLIKY
Důvod podepsání: Za správnost vyhotovení
Čas podepsání: 19.11.2026 9:11:37

MK NOVÉ DVORY-PODHŮŘÍ - 1x PROTLAK POD VOZOVKOU

LEGENDA

- B 1 — STÁVAJÍCÍ SVISLÉ DOPR. ZNAČENÍ
- A 15 — NAVRŽENÉ PŘECHODNÉ DOPR. ZNAČENÍ
- STÁVAJÍCÍ VODOROVNÉ DOPRAVNÍ ZNAČENÍ
- NAVRHOVANÁ TRASA (C2NET s.r.o.) (OTEVŘENÝ VÝKOP V CHODNÍKU, KOMUNIKACI)
- NAVRHOVANÁ TRASA (C2NET s.r.o.) (OTEVŘENÝ VÝKOP V ZELENI)
- NAVRHOVANÁ TRASA (C2NET s.r.o.) (PROTLAK POD VOZOVKOU, CHODNÍKEM)
- DOČASNÝ ZÁBOR CHODNÍKU, VOZOVKY

Příloha č. 16 k č.j.: KRPT-275803-3/ČJ-2026-070206
Příloha je nedílnou součástí vyjádření PČR v němž jsou uvedeny podmínky, které musí být splněny.

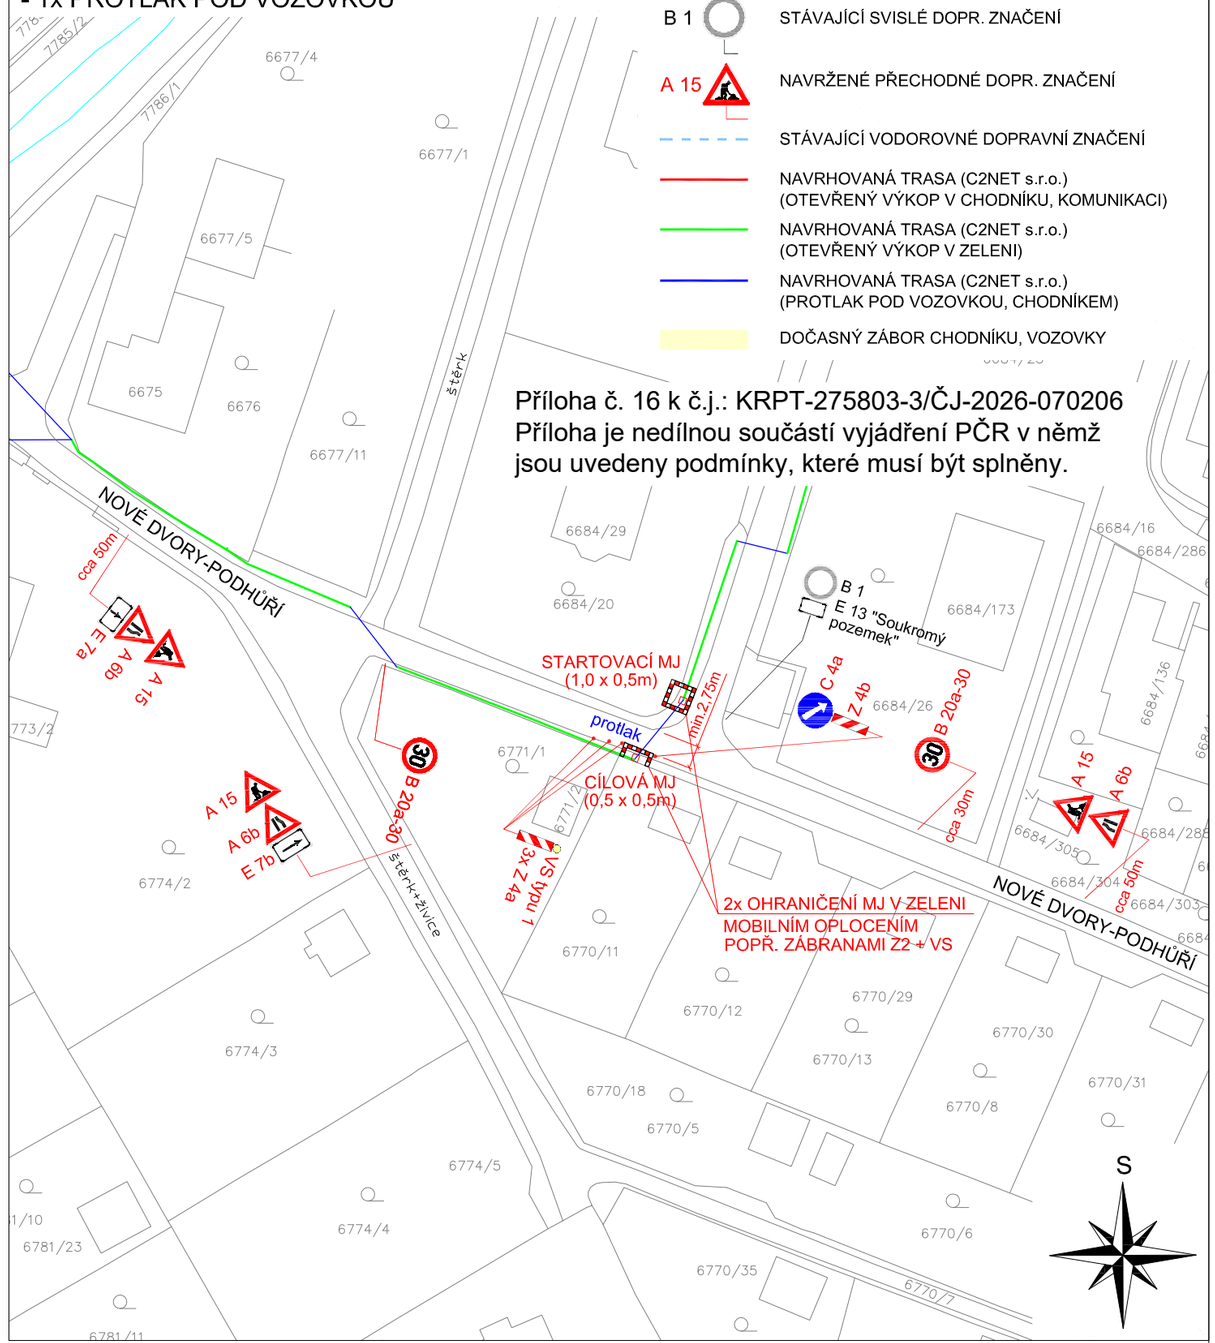

Zodp. projektant	Sypták		Robert Sypták projektová činnost, pronájem a osazování provizorního dopravního značení Edisonova 377/15, 700 30 Ostrava IČ: 63310201 tel.: 603 322 228
Vypracoval	Sypták		
Kreslil	Sypták		
Kontrola	Sypták		
Akce :	Optická síť C2NET - AN2_Nové Dvory-Kamenec PŘECHODNÉ DOPRAVNÍ ZNAČENÍ PO DOBU STAVBY		PEMA GROUP s.r.o. *Objednavatel :* Teslova 1129/2b, 702 00 Ostrava
Příloha	MK NOVÉ DVORY-PODHŮŘÍ	*Datum*	září 2026
		Měřítko	1:750
		Archivní číslo	09/2026
		Číslo	17