Elektronický podpis: 23.11.2026
Certifikát autora podpisu:
Jméno: ZEMAN Oto (u2696)
Vydal: Frydek-Mistek Konung CA
Platnost do: 11.9.2027 05:54 +02:00

Frýdek - Místek, rekonstrukce sportovní haly včetně zázemí

- ZOV a PDZ

M 1:500

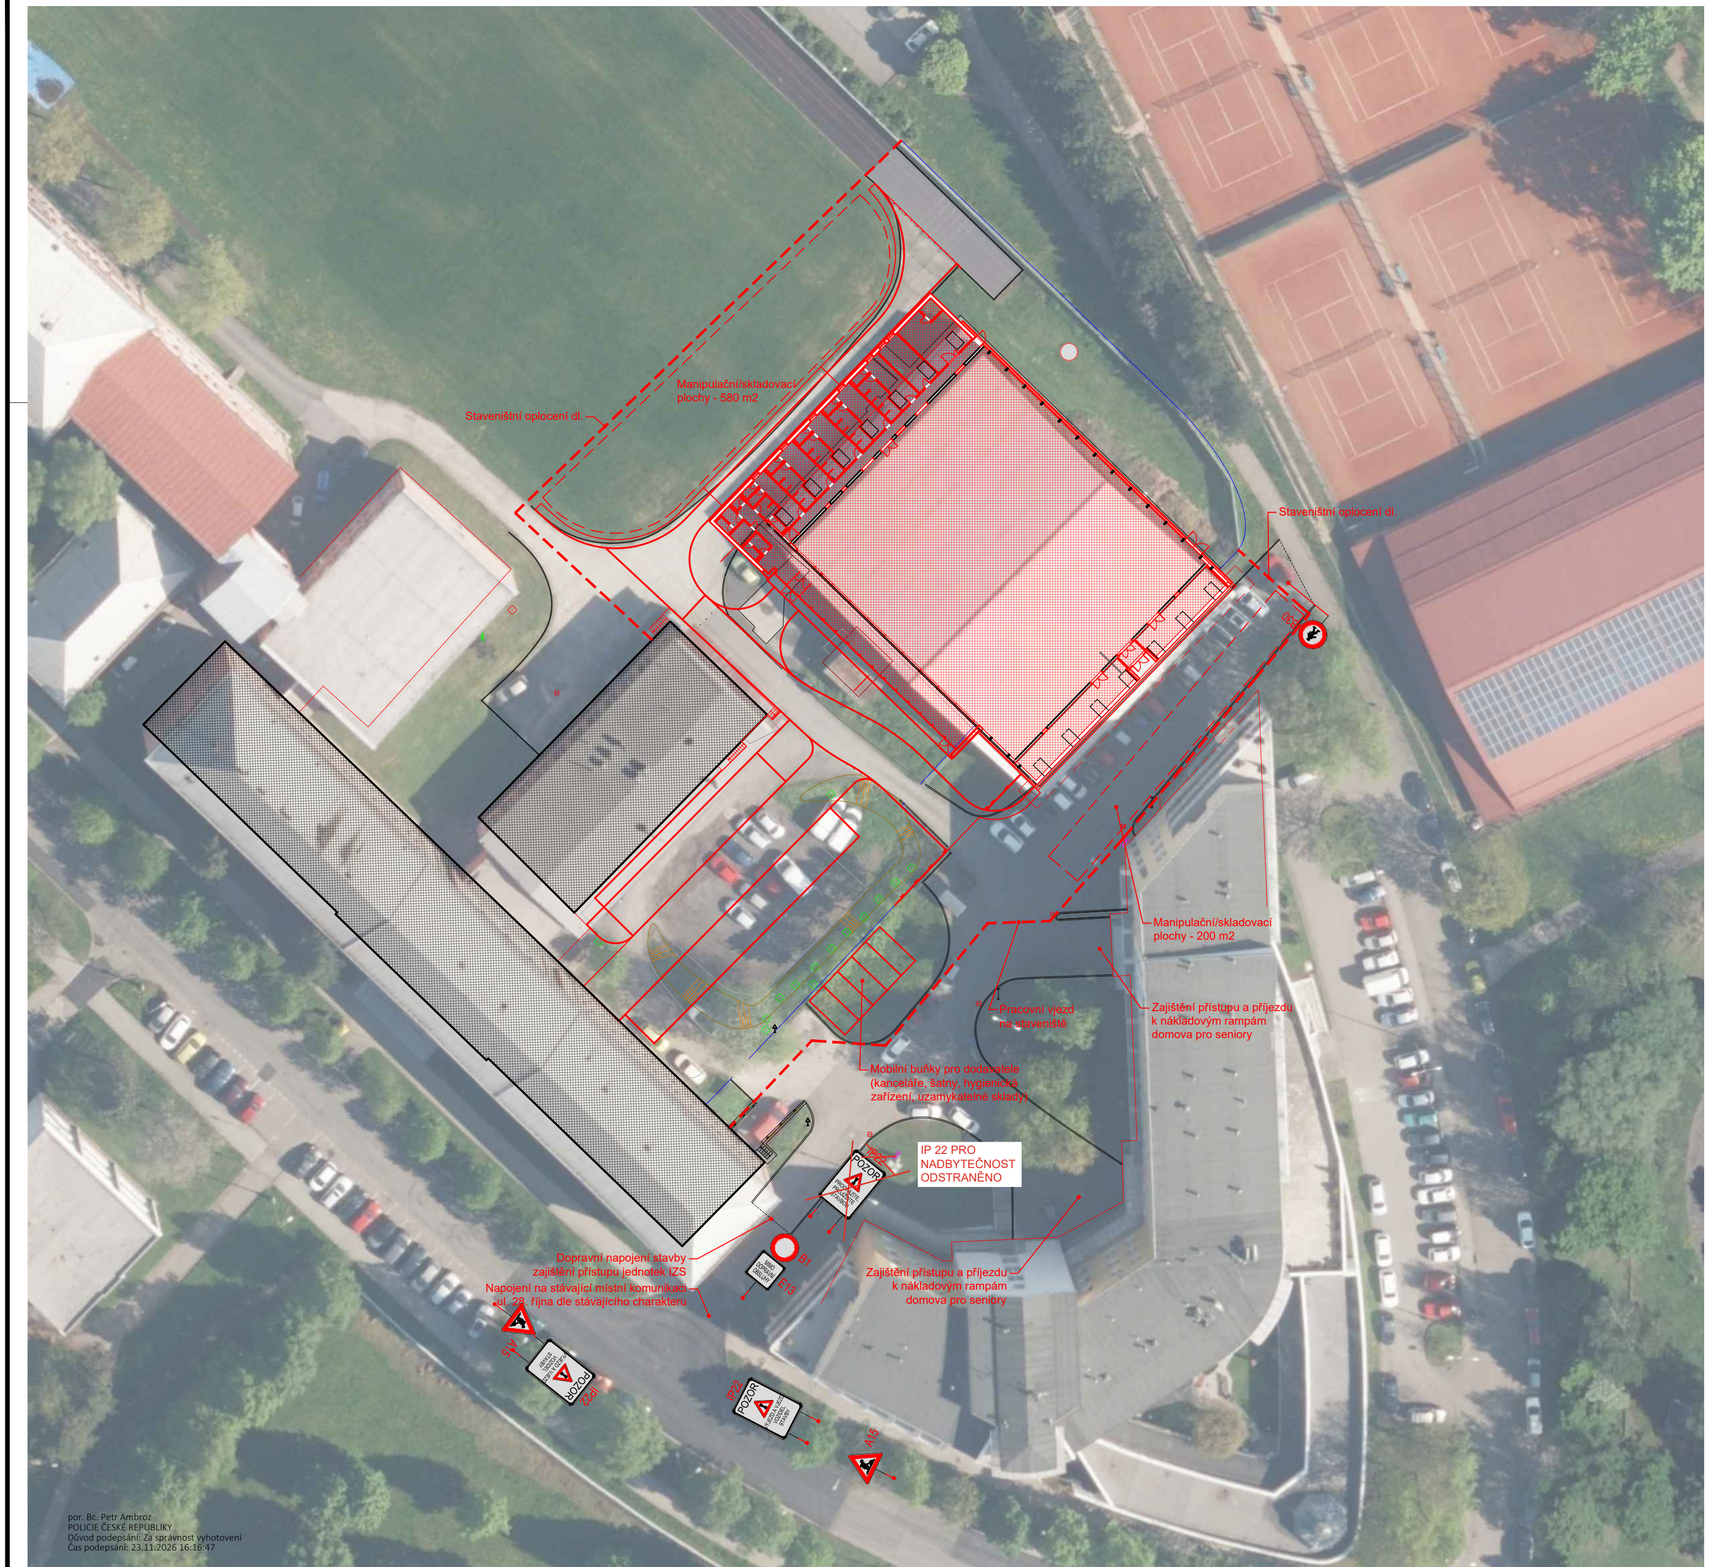

por. Bc. Petr Ambroz
POLICIE ČESKÉ REPUBLIKY
Důvod podepsání: Za správnost vyhotovení
Čas podepsání: 23.11.2026 16:16:47

LEGENDA:

- Navržený stav
- Stávající objekty dle katastru nemovitostí
- 1500 — Hranice a čísla pozemků dle katastru nemovitostí
- 7555-28 — Geodetické zaměření, body výškového zaměření
- Stávající komunikace - zpevněná

STÁVAJÍCÍ INŽENÝRSKÉ SÍTĚ:

- NADZEMNÍ SDĚLOVACÍ VEDENÍ, CETIN, a.s.
- PODZEMNÍ SDĚLOVACÍ VEDENÍ, CETIN a.s.
- PODZEMNÍ SDĚLOVACÍ VEDENÍ, optické, NejCZ
- PODZEMNÍ VEDENÍ teplovodu, Veolia Energie
- PODZEMNÍ VEDENÍ plynovodu NTL, GasNET a.s.
- VEDENÍ VODOVODU, SmVaK a.s.
- VEDENÍ VODOVODU, převzato od objednatele
- VEDENÍ KANALIZACE dešťové, areálová
- NADZEMNÍ NN VEDENÍ, ČEZ Distribuce a.s.
- PODZEMNÍ NN VEDENÍ, ČEZ Distribuce a.s.
- PODZEMNÍ VN VEDENÍ, ČEZ Distribuce a.s.

NAVRŽENÉ INŽENÝRSKÉ SÍTĚ:

- Přípojka NN
- Přípojka pitné vody
- Teplovod
- Splašková kanalizace
- Dešťová kanalizace

SEZNAM STAVEBNÍCH OBJEKTŮ:

SO 01 - Stávající hala
SO 02 - Přístavba haly
SO 03 - Parkovací stání a zpevněné plochy
SO 04 - Příprava území
IO 06 - Přeložka - kanalizace dešťová
IO 07 - Kanalizace splašková
IO 08 - Přípojka vody
IO 09 - Přípojka NN
IO 10 - Teplovod

Příloha k č.j.: KRPT-293668-2/ČJ-2026-070206
Příloha je nedílnou součástí vyjádření PČR v němž jsou uvedeny podmínky, které musí být splněny.

POZNÁMKA:

- inženýrské sítě jsou v situaci zakresleny orientačně, dle podkladů GIS, podkladů od investora a podklady dodané správci sítí.
- před zahájením stavby je nutné provést přesné vytýčení stávajících sítí. Veškeré závěry budou případně doplněny kopanými sondami pro ověření pozice sítě
- Veškeré přechodné dopravní značení bude umisťováno s souladu s TP 66 a stanoviska dotčeného DI PČR.
- Veškeré vstupy na staveniště budou mimo pracovní dobu uzavřeny bránami a brankami a uzamčeny.
- Kolem celého staveniště bude provedeno mobilní oplocení proti zamezení vstupu nepovolaných osob na staveniště.

± 0,000 = 289,71 m n. m. Bpv

TABULKA REVIZÍ

REVIZE	POPIS REVIZE	DATUM	VYPRACOVAL

NÁZEV STAVBY

SPŠ,OA a JŠ Frýdek - Místek, rekonstrukce sportovní haly včetně zázemí

Dokumentace pro provádění stavby

CHVÁLEK ATELIÉR

HLAVNÍ PROJEKTANT	ARCHITEKT	PROJEKTANT	VYPRACOVAL	
Ing. Iveta HENZELOVÁ	Ing. arch. Martin Chválek, MBA	Ing. Petr ĆMIEL	Ing. Daniel LIPOWSKI	**CHVÁLEK ATELIÉR s.r.o.** Kafkova 1064/12 702 00 OSTRAVA — IČO: 05725674 tel.: 595 693 250 email:info@chvalekatelier.cz

OBJEDNATEL		STUPEŇ	DATUM
Moravskoslezský kraj, 28.října 117, 702 18 Ostrava		**DPS**	10/2023
STAVEBNÍ OBJEKT: SO 04	ČÁST:	MĚŘÍTKO: 1:500	FORMÁT A4: 630 x 420 mm

NÁZEV VÝKRESU	ARCHIVNÍ ČÍSLO	
ZOV a PDZ	**19-041-5**	
	ČÍSLO VÝKRESU: **D4.02**	REVIZE:

TENTO DOKUMENT JE MAJETKEM SPOLEČNOSTI CHVÁLEK ATELIÉR s.r.o. , BEZ PÍSEMNÉHO SVOLENÍ ODPOVĚDNÉHO ZÁSTUPCE FIRMY CHVÁLEK ATELIÉR s.r.o. NESMÍ BÝT DOKUMENT KOPÍROVÁN, POUŽÍT NEBO PŘEDÁN TŘETÍ OSOBOU K DALŠÍMU POUŽITÍ