

Elektronický podpis: 12.11.2026
Certifikát autora podpisu:
Jméno: ZEMAN Oto (u2696)
Vydal: Frydek-Mistek Issuing CA
Platnost do: 11.9.2027 05:54 +02:00

por. Bc. Petr Ambroz
POLICIE ČESKÉ REPUBLIKY
Důvod podepsání: Za správnost vyhotovení
Čas podepsání: 11.11.2026 13:22:11

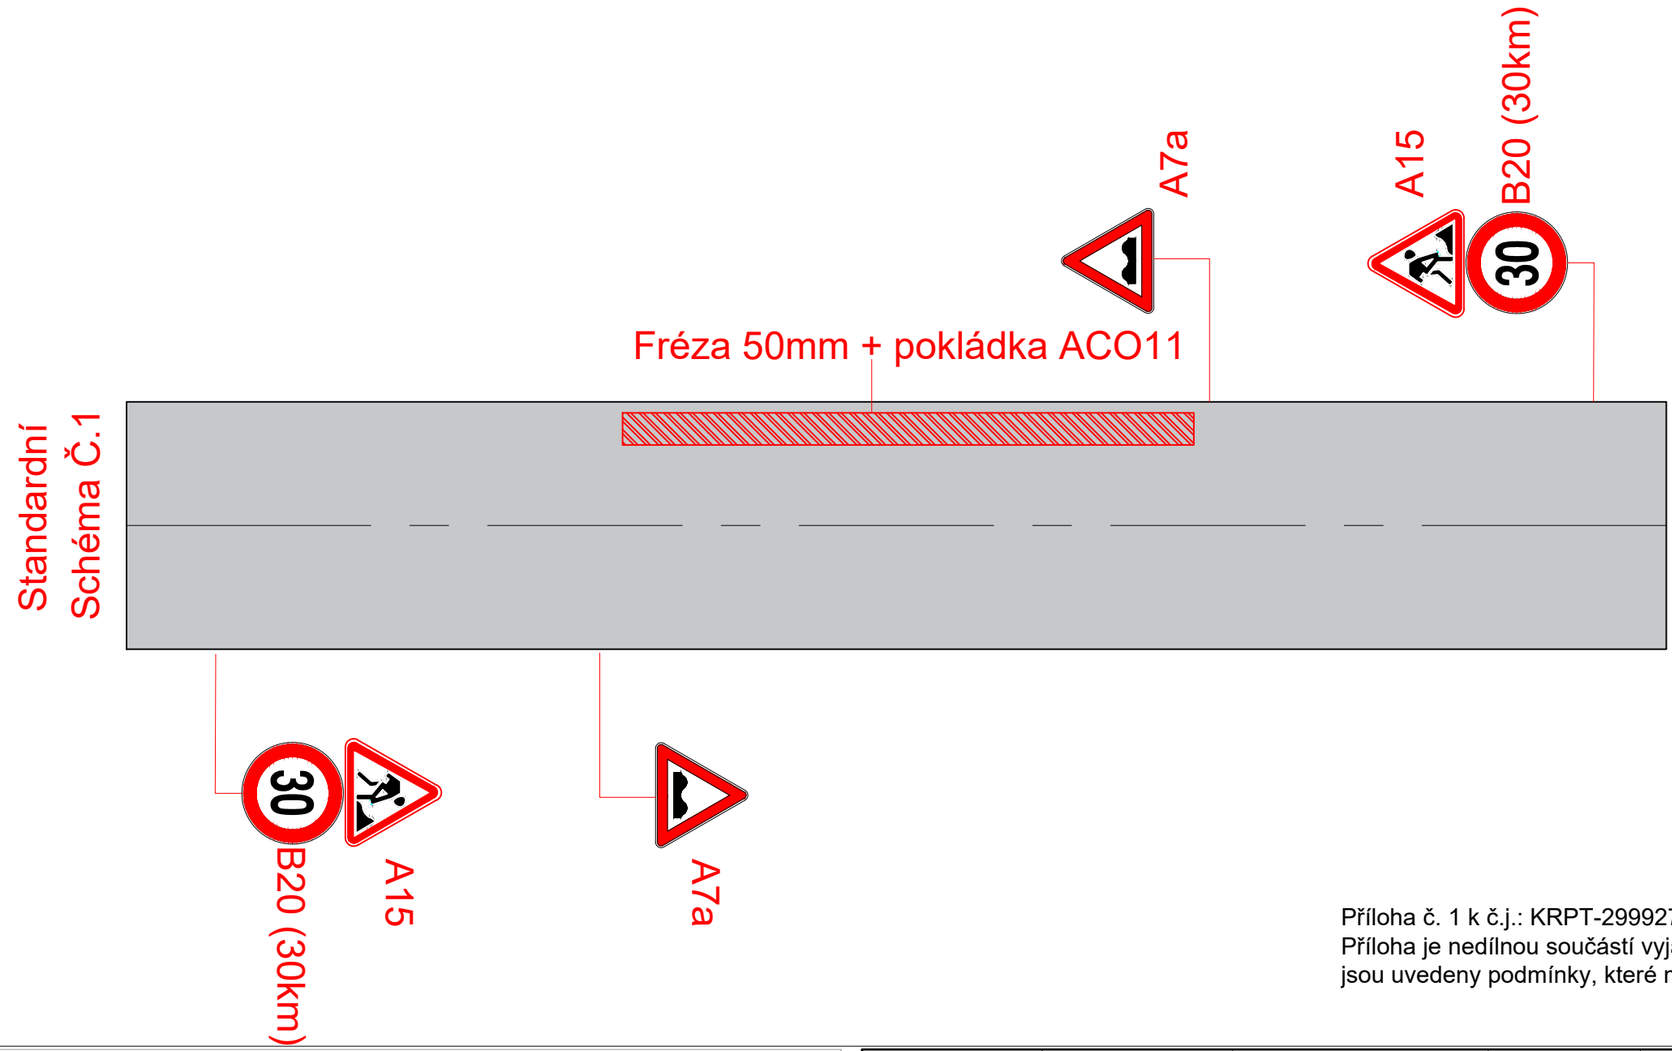


Příloha č. 1 k č.j.: KRPT-299927-2/ČJ-2026-070206
Příloha je nedílnou součástí vyjádření PČR v němž jsou uvedeny podmínky, které musí být splněny.

Legenda :

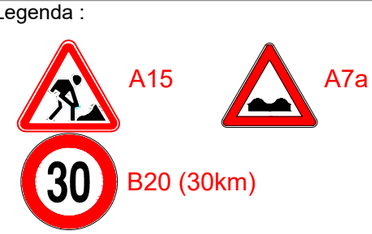


Fréza 50mm + pokládka ACO11

Fréza 50mm + pokládka ACO11

Navrhované DZ.

| | | | | | |
|---|---|---|---|---|---|
| VYPRACOVAL : | Hrabec Pavel ml. | | | FORMÁT : | 420 x 297 |
| TEL. KONTAKT : | 553 734 353 | | | MĚŘÍTKO : | 1:800 |
| E - MAIL : | projekty@dominotrans.cz | DATUM : | 06.11.2026 | Č. VÝKRESU : | 2026/06/02 |
| OBJEDNATEL : | OBEC STAŘÍČ, Chlebovická 201, 739 43 Staříč | | | | |
| NÁZEV STAVBY : | Opravy komunikací STAŘÍČ 2026 (Schéma Č.1) | | | | |

DOMINOTRANS OPAVA DOPRAVNÍ ZNAČENÍ