
Elektronický podpis: 12.11.2026
Certifikát autora podpisu:
Jméno: ZEMAN Oto (u2696)
Vydal: Frydek-Mistek Issuing CA
Platnost do: 11.9.2027 05:54 +02:00

por. Bc. Petr Ambroz
POLICIE ČESKÉ REPUBLIKY
Důvod podepsání: Za správnost vyhotovení
Čas podepsání: 11.11.2026 13:22:45

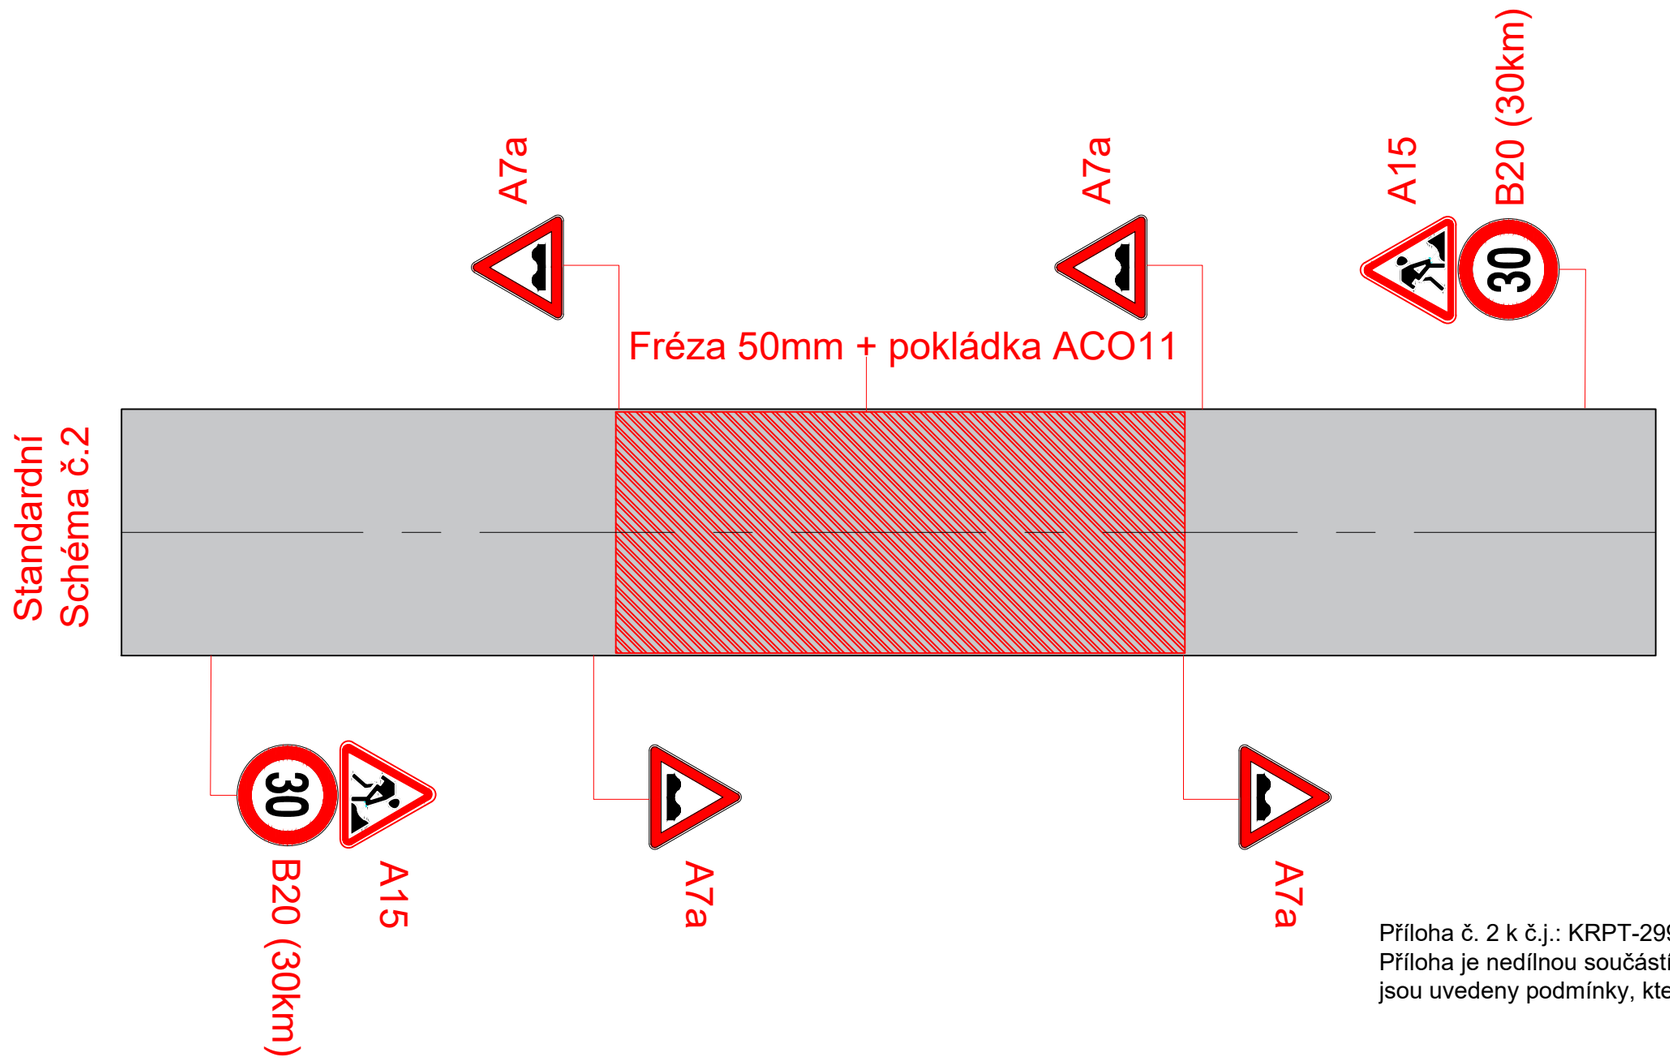

Příloha č. 2 k č.j.: KRPT-299927-2/ČJ-2026-070206
Příloha je nedílnou součástí vyjádření PČR v němž jsou uvedeny podmínky, které musí být splněny.

Legenda :

A15 A7a

B20 (30km)

Fréza 50mm + pokládka ACO11

Fréza 50mm + pokládka ACO11

Navrhované DZ.

VYPRACOVAL :	Hrabec Pavel ml.			FORMÁT :	420 x 297
TEL. KONTAKT :	553 734 353			MĚŘÍTKO :	1:800
E - MAIL :	projekty@dominotrans.cz	DATUM :	06.11.2026	Č. VÝKRESU :	2026/06/03
OBJEDNATEL :	OBEC STAŘÍČ, Chlebovická 201, 739 43 Staříč				
NÁZEV STAVBY :	Opravy komunikací STAŘÍČ 2026 (Schéma Č.2)				

DOMINOTRANS OPAVA
DOPRAVNÍ ZNAČENÍ