
Elektronický podpis: 12.11.2026
Certifikát autora podpisu:
Jméno: ZEMAN Oto (u2696)
Vydal: Frydek-Mistek Issuing CA
Platnost do: 11.9.2027 05:54 +02:00

Příloha č. 7 k č.j.: KRPT-299927-2/ČJ-2026-070206
Příloha je nedílnou součástí vyjádření PČR v němž jsou uvedeny podmínky, které musí být splněny.

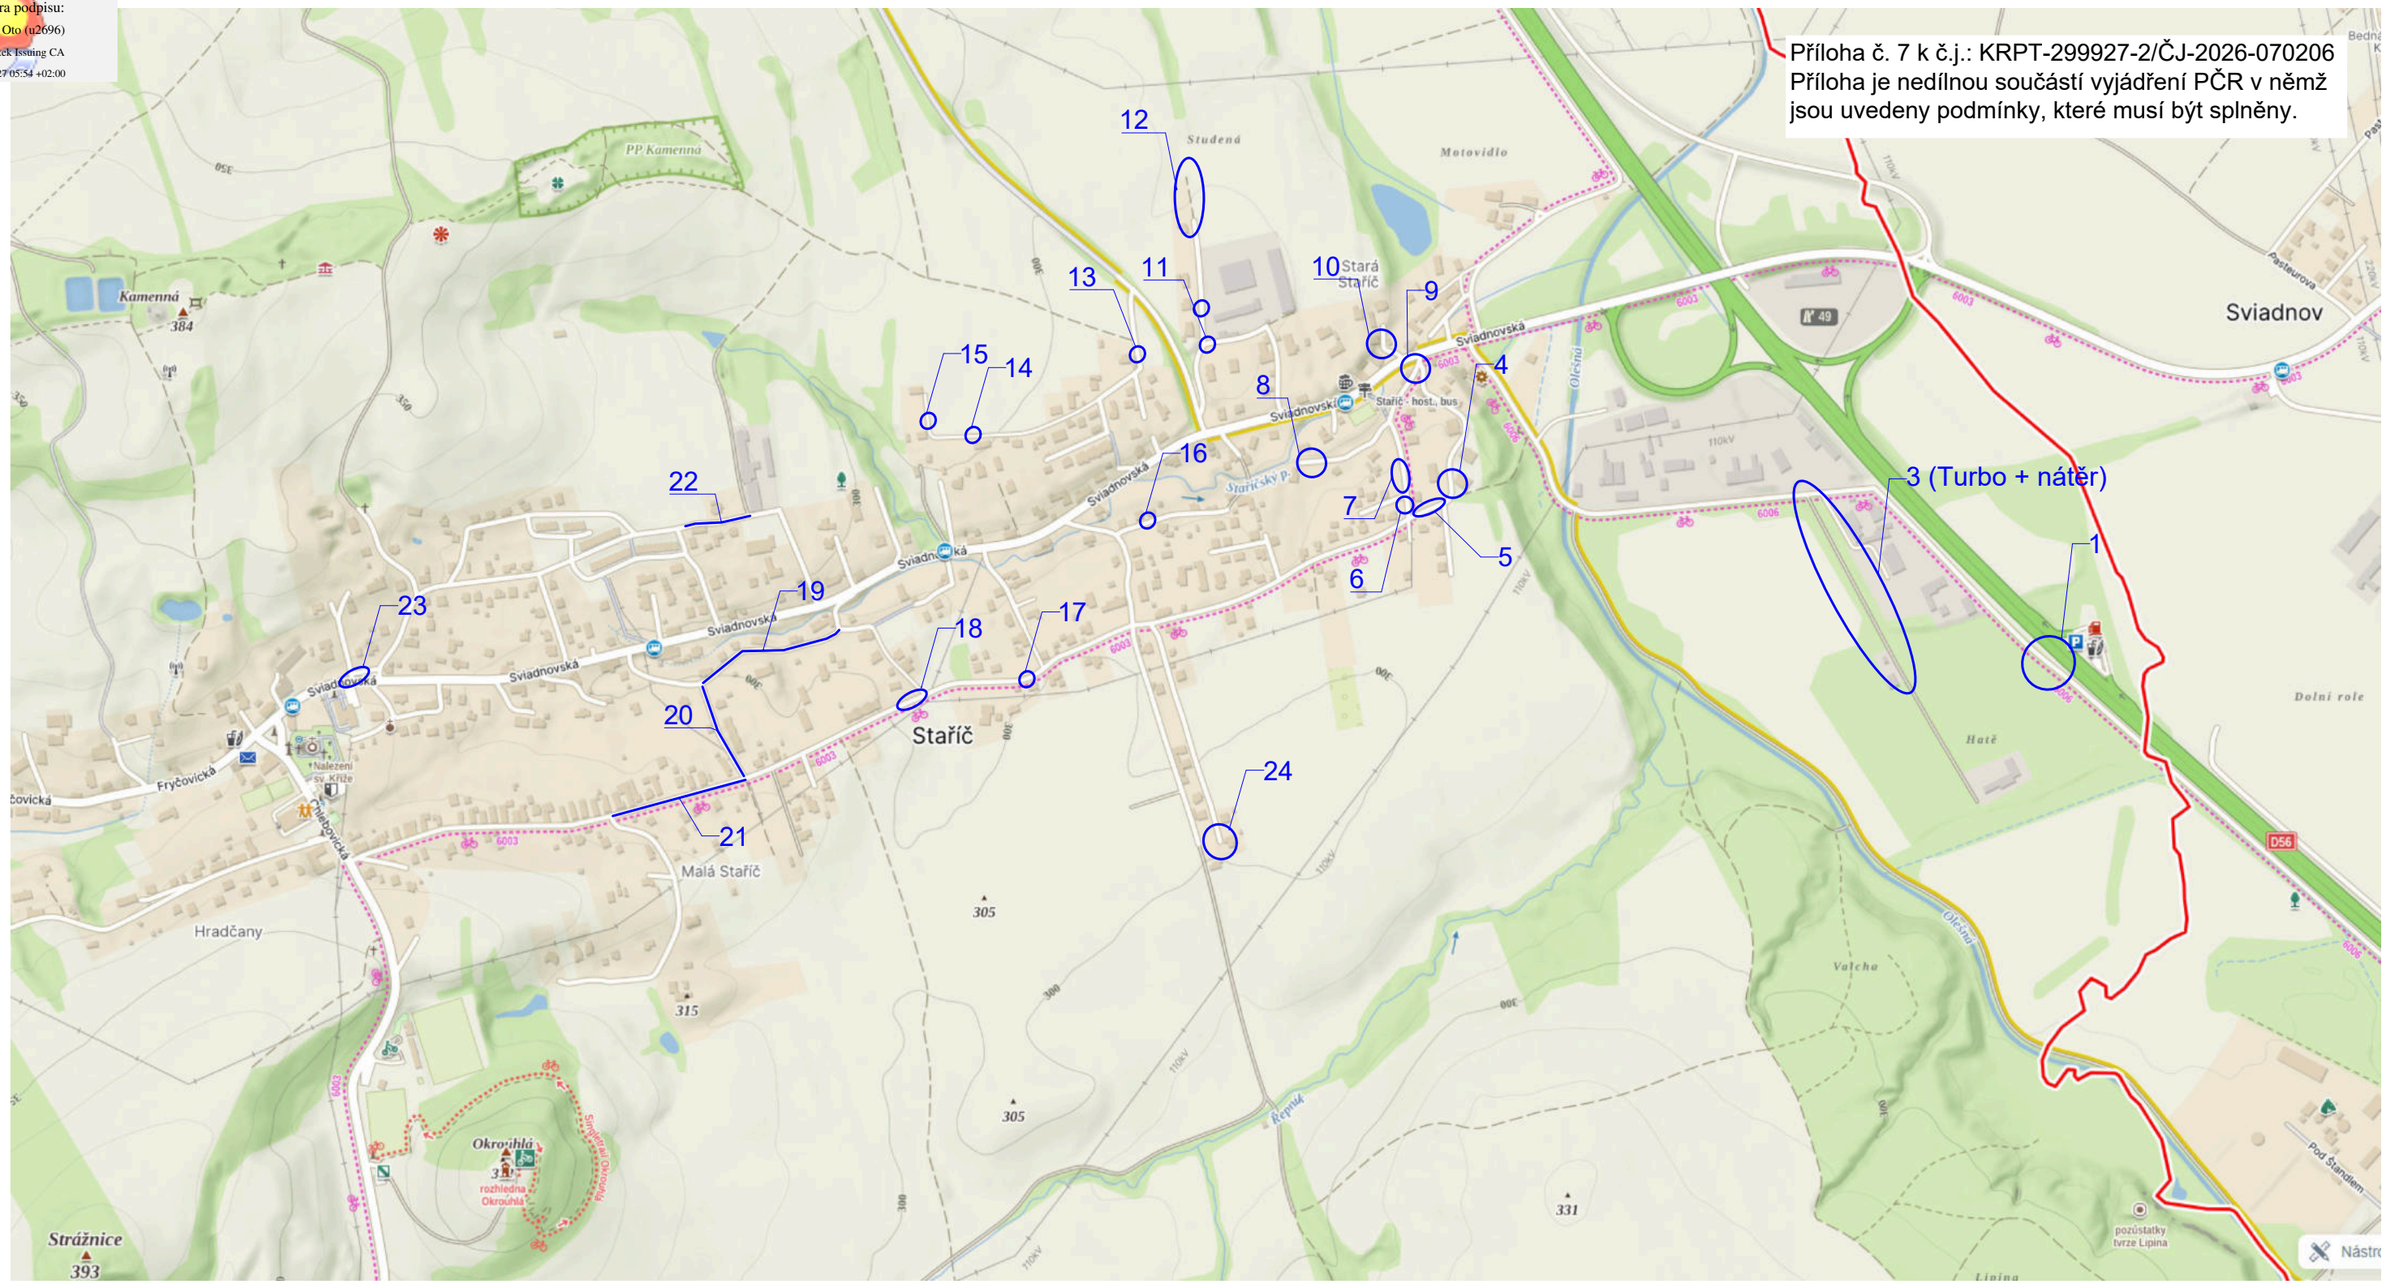

KONTROLOVAL		VYPRACOVAL	
Ing. SLANINA Michal		Ing. SLANINA Michal	
KRAJ,MěÚ, ObÚ		MORAVSKOSLEZSKÝ	
INVESTOR	OBEC STAŘÍČ		
MÍSTO STAVBY:	k.ú. STAŘÍČ [755290]		

Ing. Michal SLANINA
Autorizovaný inženýr pro dopravní stavby
ČKAIT 1103465

NÁZEV AKCE

Opravy komunikací STAŘÍČ 2026

FORMÁT	2xA4
DATUM	8 /2026
STUPEŇ	Jednostupňové PD
MĚŘÍTKO	
OBJEKT	

NÁZEV VÝKRESU
SITUAČNÍ VÝKRES ŠIRŠÍCH VZTAHŮ

ČÍSLO VÝKRESU	PARÉ
01	

por. Bc. Petr Ambroz
POLICIE ČESKÉ REPUBLIKY
Důvod podepsání: Za správnost vyhotovení
Čas podepsání: 11.11.2026 13:25:43