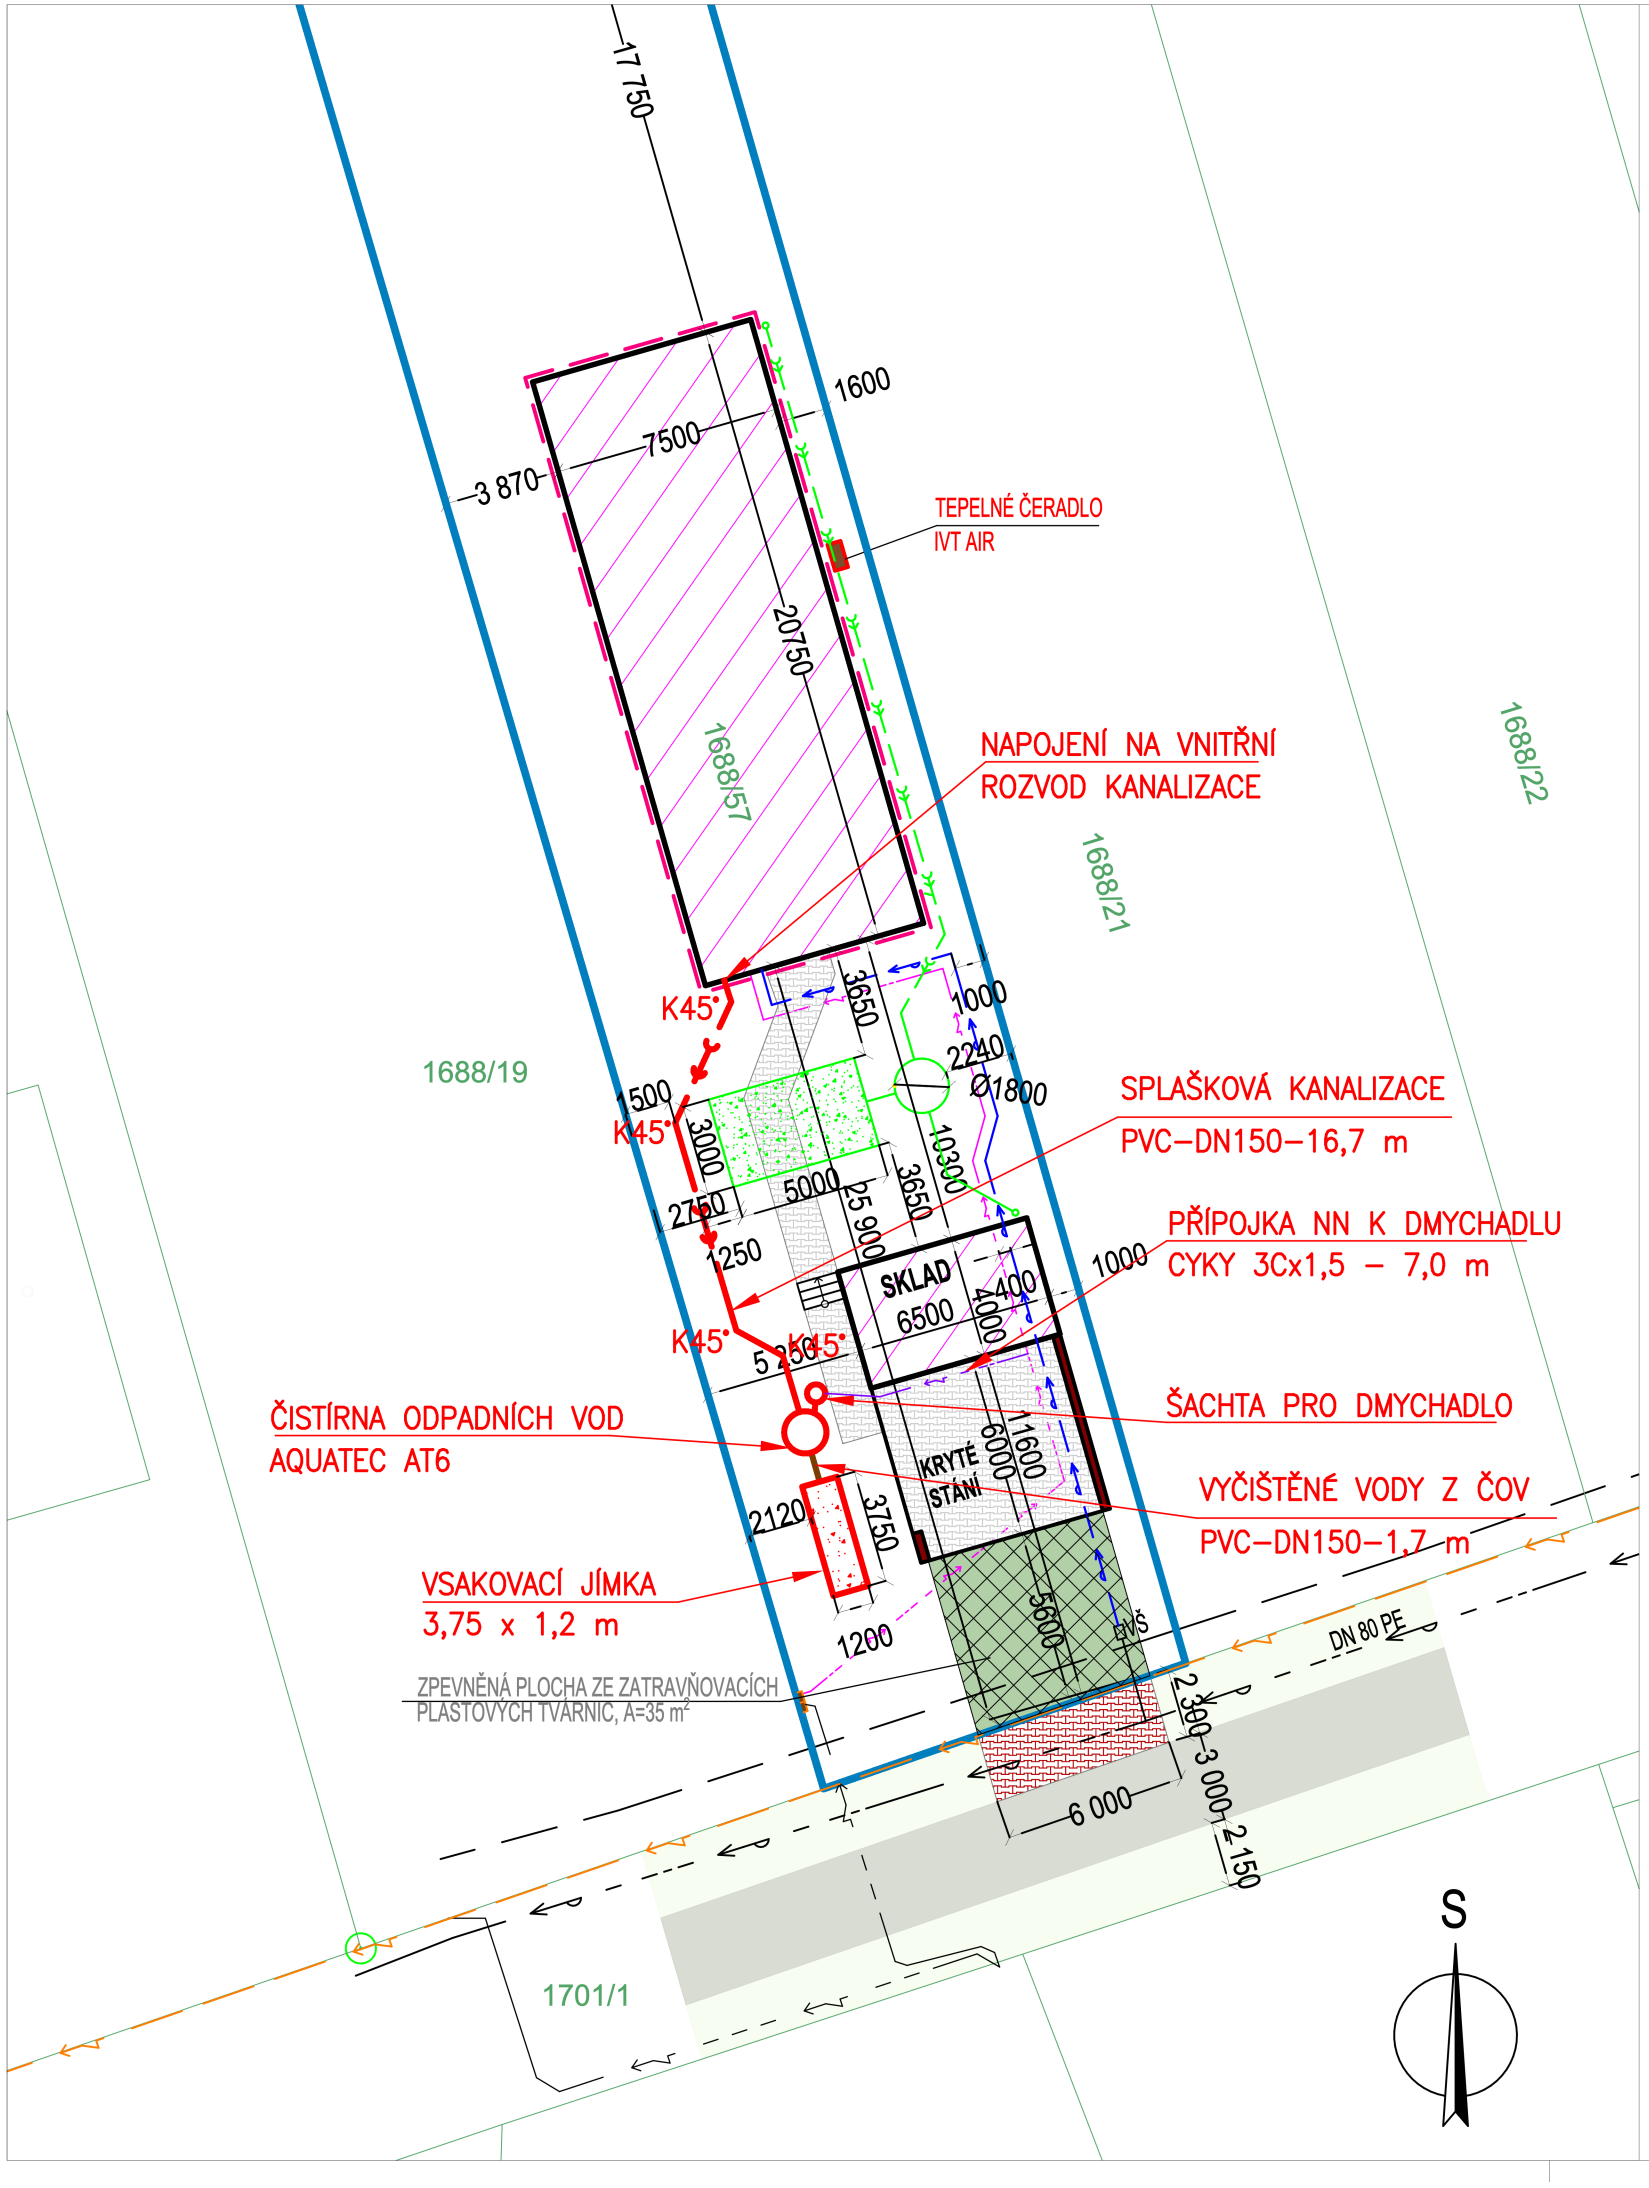


LEGENDA

NOVOSTAVBA RODINNÉHO DOMU, A= 168m², SKLADU - A=26m², KRYTÉHO STÁNÍ - A=39m² NA PARCELE č.1688/57

ZPEVNĚNÉ PLOCHY ZE ZÁMKOVÉ DLAŽBY

ZPEVNĚNÉ PLOCHY ZE ZATRAVŇOVACÍCH PLASTOVÝCH TVÁRNIC A=35m2

HRANICE POZEMKU INVESTORA
HRANICE OSTATNÍCH POZEMKŮ
HRANA RD SE ZATEPLENÍM

LEGENDA STÁVAJÍCÍCH SÍTÍ

HLAVNÍ VODOVODNÍ ŘÁD DN 80 PE
VODOVODNÍ PŘÍPOJKA
PODZEMNÍ VEDENÍ NN DO 1kV
NADZEMNÍ VEDENÍ NN DO 1kV

LEGENDA NOVÝCH SÍTÍ

PŘÍPOJKA NN K DMYCHADLU
PŘÍPOJKA SPLAŠKOVÉ KANALIZACE, PVC DN150 DO ČOV
VYČIŠTĚNÉ VODY Z ČOV DO VSAKU, PVC DN150
ČISTÍRNA ODPADNÍCH VOD - AQUATEC AT6
VSAKOVACÍ JÍMKA-PŘEDČIŠTĚNÉ ODPADNÍ VODY
DOMOVNÍ ROZVOD VODY, NENÍ SOUČÁSTÍ TÉTO PD
DOMOVNÍ ROZVOD ELEKTRO NN, NENÍ SOUČÁSTÍ TÉTO PD
PŘÍPOJKA DEŠŤOVÉ KANALIZACE, PVC DN150, NENÍ SOUČÁSTÍ TÉTO PD
AKUMULAČNÍ JÍMKA 3m3, NENÍ SOUČÁSTÍ TÉTO PD
VSAKOVACÍ JÍMKA - SRÁŽKOVÉ VODY, NENÍ SOUČÁSTÍ TÉTO PD

Ing. KATEŘINA PCHÁLKOVÁ autorizovaný technik pro stavby, vodního hospodářství a krajinného inženýrství, stavby zdravotního inženýrství ČKAIT- 1103718

Digitálně podepsal Ing. Kateřina Pchálková
Datum: 2026.10.08 14:08:59 +02'00'

VYPRACOVAL:	ZODPOVĚDNÝ PROJEKTANT:
Ing. Kateřina Pchálková	Ing. Kateřina Pchálková

INVESTOR: Neumann Marek Mgr., Nedbalova 2667/25, Moravská Ostrava, 70200 Ostrava
Svobodová Martina, č. p. 638, 73945 Fryčovice

ING. KATEŘINA PCHÁLKOVÁ
AUTORIZOVANÝ TECHNIK
STARÁ ČTVR 365, O-LHOTKA, 725 28
pchalkova@seznam.cz

NÁZEV AKCE:
NOVOSTAVBA RODINNÉHO DOMU NA p.č. 1688/57, K.Ú. FRYČOVICE
SPLAŠKOVÁ KANALIZACE - ČOV

DATUM	11/2025
FORMÁT	2 A4
MĚŘÍTKO	1:250
STUPEŇ DOKUMENTACE PRO POVOLENÍ STAVBY	Č.PŘÍLOHY C.3

NÁZEV VÝKRESU

KOORDINAČNÍ SITUAČNÍ VÝKRES