
Příloha je nedílnou součástí vydaného písemného vyjádření Policie ČR k návrhu místní úpravy provozu.

Příloha k č.j.: KRPT-283502-4/ČJ-2026-070206

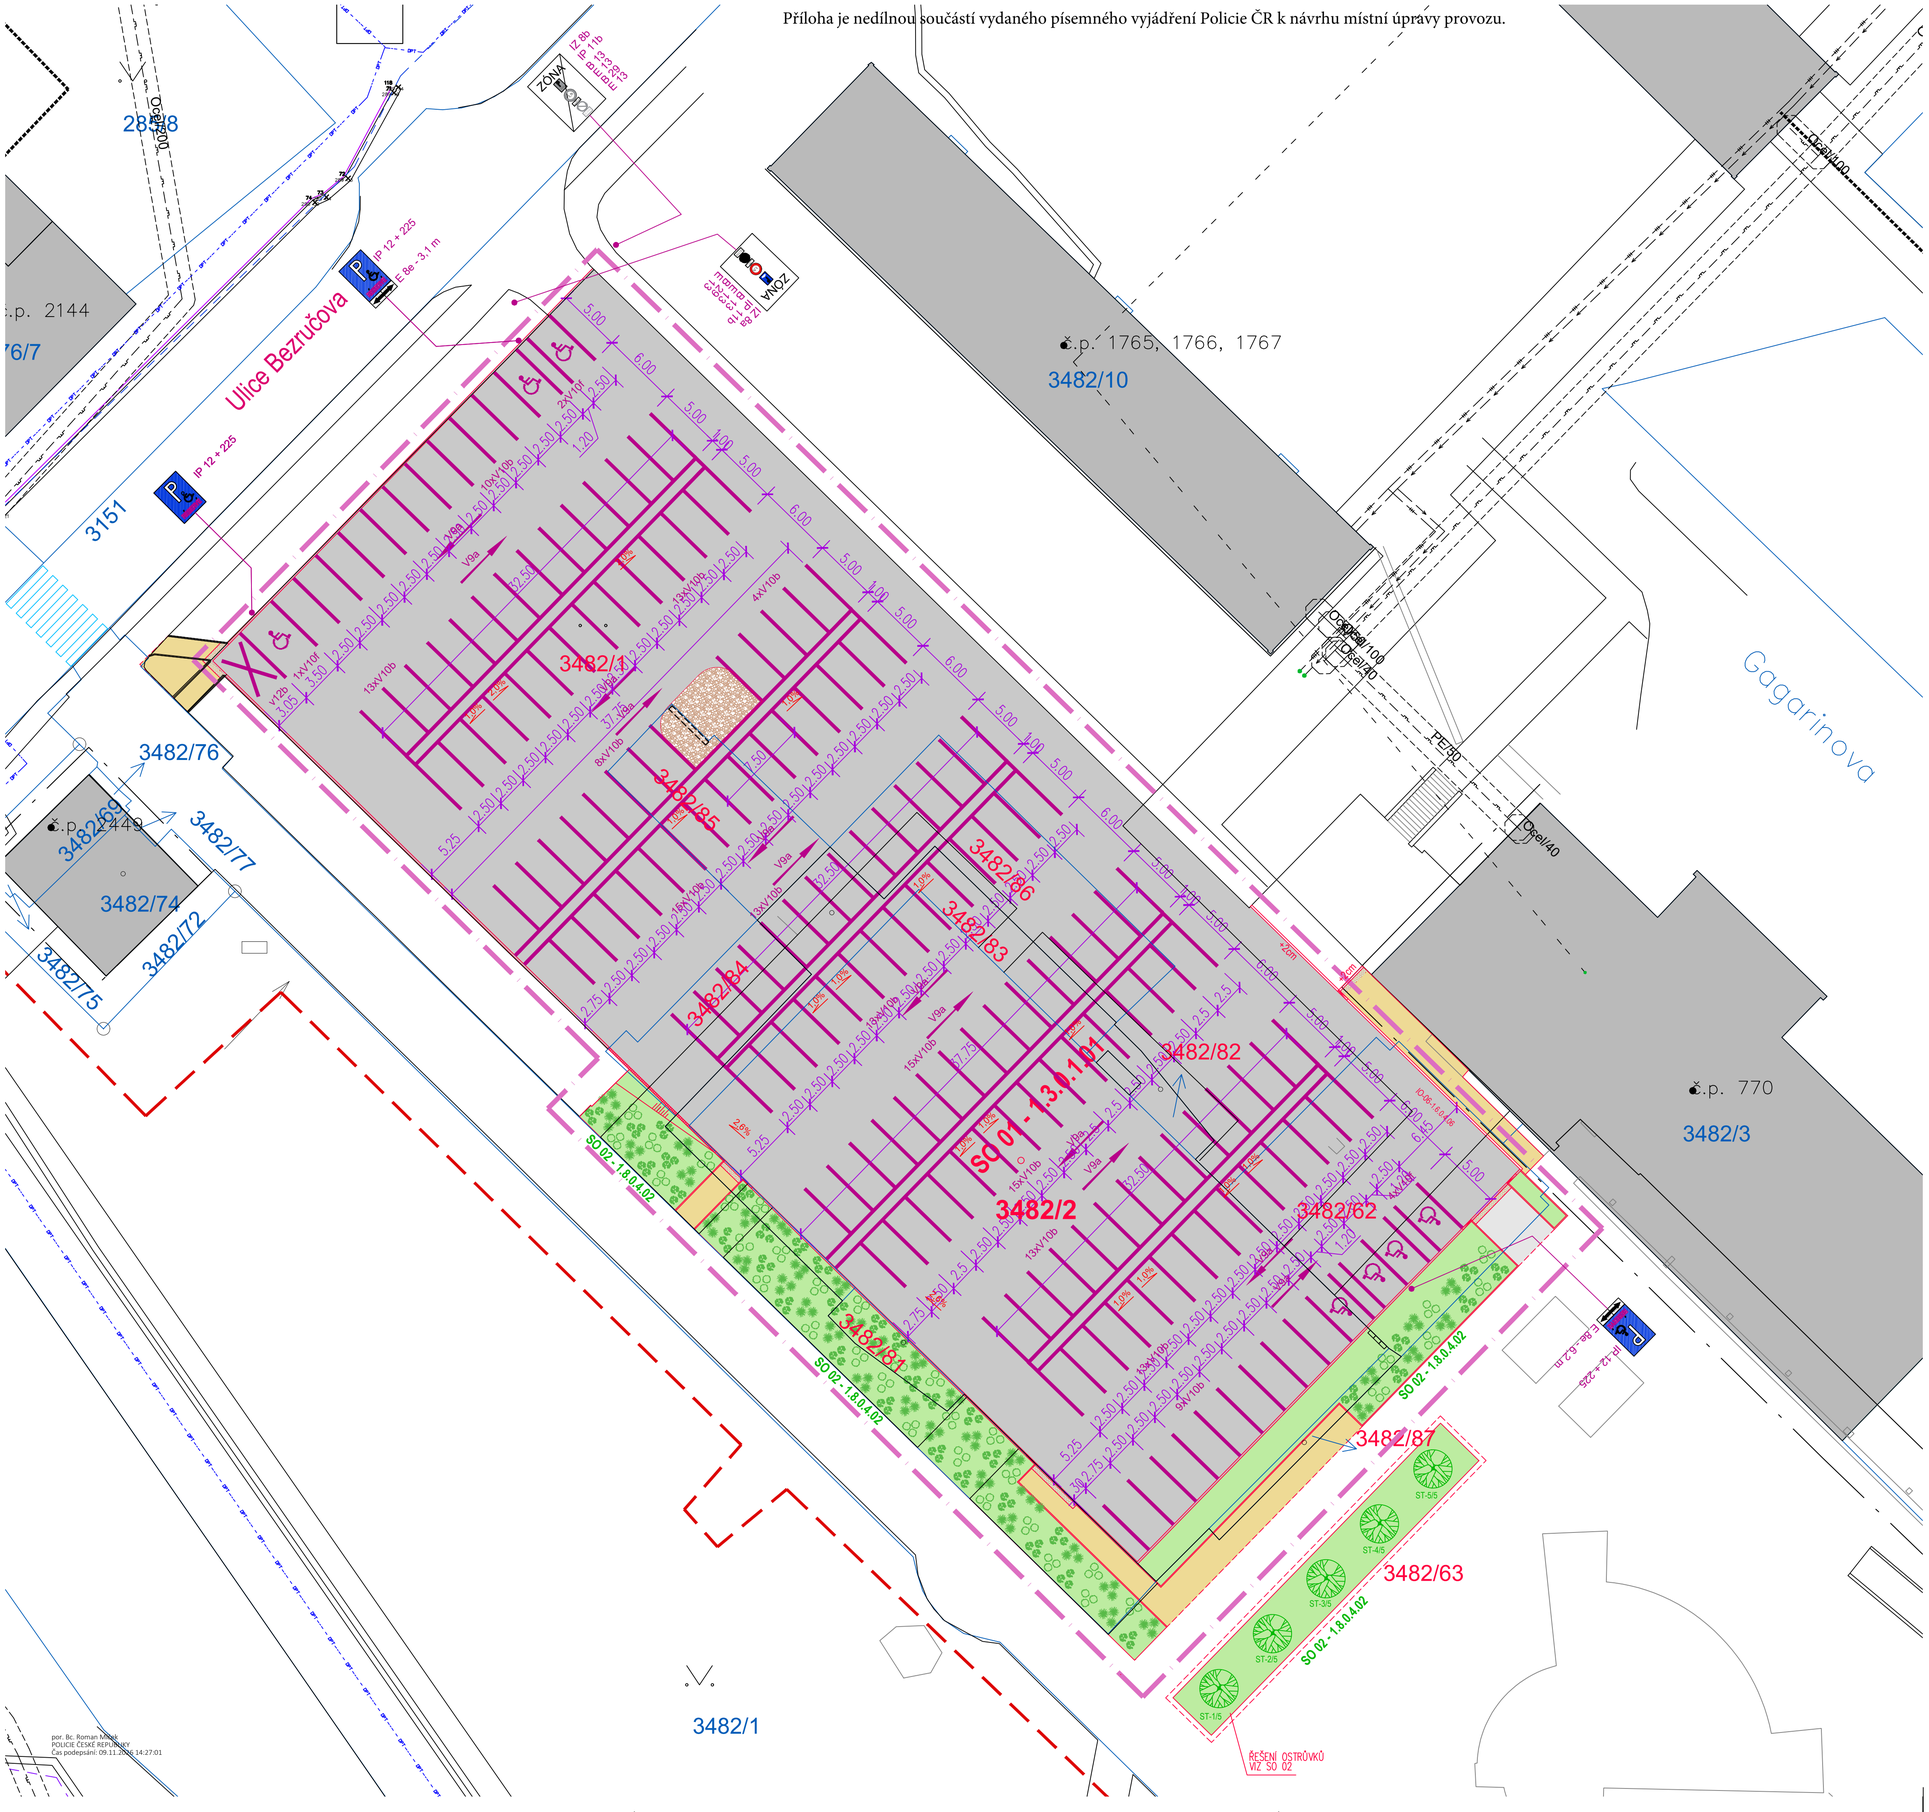


## LEGENDA VŠEOBECNÉHO GRAFICKÉHO ZNAČENÍ

- ROZSAH ŘEŠENÉHO ÚZEMÍ A JIM DOTČENÉ PARCELY: 3482/1, 3482/2, 3482/62, 3482/63, 3482/81, 3482/82, 3482/83, 3482/84, 3482/85, 3482/86
- KATASTR – HLAVNÍ HRANICE PARCEL
- KATASTR – VNITŘNÍ HRANICE PARCEL
- .../... ČÍSLO PARCELY
- .../... ČÍSLO PARCELY DEMOLOVANÉ STAVBY

## LEGENDA SO A IO OBJEKTŮ

| | |
|---|---|
| SO 01 | – 1.3.0.1.01 – ZPEVNĚNÉ PLOCHY A KOMUNIKACE |
| SO 02 | – 1.8.0.4.02 – VÝSADBA ZELENĚ A ZELENÉ PLOCHY |
| IO 03 | – 1.6.0.4.03 – DEŠŤOVÁ KANALIZACE + OLK + VSAK |
| IO 04 | – 1.6.0.4.04 – VEŘEJNÉ OSVĚTLENÍ (VO) |
| IO 05 | – 1.6.0.4.05 – PŘÍPOJKA NN A KABELOVODNÁ PŘÍPRAVA |
| IO 06 | – 1.6.0.4.06 – DATOVÁ PŘÍPOJKA (CETIN) A KABELOVODNÁ PŘÍPRAVA |

## LEGENDA SO 01 - 1.2.0.7.01 - ZPEVNĚNÉ PLOCHY A KOMUNIKACE

CELKOVÉ PARAMETRY ODSTAVNÉ PARKOVACÍ PLOCHY:

| | |
|---|---|
| CELKOVÝ POČET MÍST: | 161 ks |
| VYHRAZENÉ PARKOVACÍ STÁNÍ PRO OSOBY S OMEZENOU SCHOPNOSTÍ POHYBU A ORIENTACE: | 7 ks |
| ZÁKLADNÍ ROZMĚR PARKOVACÍHO MÍSTA: | 2,5(2,75) x 5,0 m |
| ZÁKLADNÍ ROZMĚR PARKOVACÍHO MÍSTA PRO OSOBY S OMEZENOU SCHOPNOSTÍ POHYBU A ORIENTACE: | 3,5 x 5,0 m |

- ZPEVNĚNÁ ŽIVIČNÁ PLOCHA ODSTAVNÉ PLOCHY, PLOCHA: 4327,0 m²
- DLAŽDĚNÁ PLOCHA, PLOCHA: 114,0 m²
- POJEZDOVÁ DLAŽBA 100mm, PLOCHA: 22,0 m²
- ZPEVNĚNÁ PLOCHA BETONOVÁ SLEPECKÁ POCHOZÍ DLAŽBA O TL. 60mm – ČERVENÁ PLOCHA: 6,0 m²
- ZPEVNĚNÁ PLOCHA BETONOVÁ SLEPECKÁ POCHOZÍ DLAŽBA O TL. 60mm – ŠEDÁ PLOCHA: 28 m²
- OZNAČENÍ VYHRAZENÉHO PARKOVACÍHO MÍSTA PRO OSOBY S PRŮKAZEM ZTP: POČET VYHRAZENÝCH MÍST: 7 ks (ODPOVÍDÁ POŽADAVKU VYHLÁŠKY 146/2024 SB. O OBECNÝCH TECHNICKÝCH POŽADAVCÍCH NA VÝSTAVBU)

BETONOVÉ OBRUBY, PALISÁDOVÉ PRVKY A STUPNICE:

| | |
|---|---|
| BETONOVÁ OBRUBA 150x250x1000: | 180 ks (BEZ REZERVY) |
| BETONOVÁ OBRUBA 150x150x1000: | 14 ks (BEZ REZERVY) |
| BETONOVÁ OBRUBA 80x250x1000: | 64 ks (BEZ REZERVY) |
| BETONOVÝ PALISÁDOVÝ PRVEK 150x150x800mm: | 78 ks (BEZ REZERVY) |
| SKRYTÁ OCELOVÁ OBRUBA (ZINKOVANÝ PLECH 140x5 S TRNY á 300mm) U OSTRŮVKU SE ZELENÍ: | 68,40 m (BEZ REZERVY) |
| ZPĚTNÉ POLOŽENÍ DLAŽBY 300x300mm + PODKLAD DK. FR.0–32mm–200mm | 93,0 m² (BEZ REZERVY) |

DEMONTÁŽE A BOURACÍ PRÁCE:

| | |
|---|---|
| DEMONTÁŽ STÁVAJÍCÍ OBRUBY DO TL. 100mm: | 56m |
| DEMONTÁŽ/ROZEBRÁNÍ PLOŠNÉ DLAŽBY 300x300mm: | 72m² |

## LEGENDA SVISLÉHO DOPRAVNÍHO ZNAČENÍ

- IP 12 + 225 – POČET: 1ks
- IP 12 + 225 – POČET: 1ks – E 8e - 3,1 m
- IP 12 + 225 – POČET: 1ks – E 8e - 6,2 m
- ZÓNA: IZ 8a, IP 11b, B 13, E 13, B 29, E 13 – POČET: 1ks
- ZÓNA: IZ 8b, IP 11b, B 13, E 13, B 29, E 13 – POČET: 1ks

## LEGENDA VODORVNÉHO DOPRAVNÍHO ZNAČENÍ

- V9a – NÁSTŘIK VODORVNÉHO DOPRAVNÍHO ZNAČENÍ V POČTU: 24 ks
- V10f – NÁSTŘIK VODORVNÉHO DOPRAVNÍHO ZNAČENÍ V POČTU: 7 ks
- V10b – NÁSTŘIK VODORVNÉHO DOPRAVNÍHO ZNAČENÍ V POČTU: 154 ks
- V12b – NÁSTŘIK VODORVNÉHO DOPRAVNÍHO ZNAČENÍ V POČTU: 1 ks

## POZNÁMKA:

DALŠÍ INFORMACE VIZ B–SOUHRNNÁ TECHNICKÁ ZPRÁVA.
TRASY INS BYLY PŘEVZATY Z PODKLADŮ JEJICH VLASTNÍKŮ/SPRÁVCŮ V RÁMCI VYJÁDŘENÍ O EXISTENCI SÍTÍ,
KATASTRÁLNÍ DATA BYLA PŘEVZATA Z INTERNETOVÉHO PORTÁLU WWW.CUZK.CZ,
PŘED ZAPOČETÍM PRACÍ JE TŘEBA NECHAT VEŠKERÉ TECHNICKÉ TRASY VYTÝČIT,
VEŠKERÉ ROZMĚRY JE NUTNÉ OVĚŘIT PŘÍMO NA MÍSTĚ STAVBY.

polohový systém: S–JTSK
výškový systém: Bpv

Tato dokumentace je určena pro provádění stavby (stupeň DPS), nenahrazuje ovšem realizační, dílenskou nebo dodavatelskou PD zhotovitele stavby.
Projektant nenese odpovědnost při použití na jiný, než uvedený účel. Při jakémkoliv nesouladu projektu se skutečností nutno konzultovat s projektantem.

| | |
|---|---|
| INVESTOR/CLIENT: | Statutární město Frýdek–Místek<br>Radniční 1148, Frýdek<br>738 01 Frýdek–Místek<br>IČ: 002 96 643 |
| GENERÁLNÍ PROJEKTANT/GENERAL DESIGNER: | STAV MORAVIA spol. s r.o<br>Jirská 570/30<br>Ostrava 1, 702 00<br>IČ: 479 77 655<br>DAV, a.s.<br>Zengrova 19<br>Ostrava Vítkovice, 703 00<br>IČ: 005 75 381 |
| ZPRACOVATEL PROJEKTOVÉ ČÁSTI/AUTHOR OF DESIGN SECTION: | STAV MORAVIA spol. s r.o \| Jirská 570/30 Ostrava 1, 702 00 \| IČ: 479 77 655 |
| ZODPOVĚDNÝ PROJEKTANT/AUTHORIZED DESIGNER: | ING. TOMÁŠ ŠAFRANEC ČKAIT – 0900 – 1104564 |
| HLAVNÍ INŽENÝR PROJEKTU/CHIEF PROJECT ENGINEER: | ING. TOMÁŠ ŠAFRANEC TEL: (+420 775 024 774) |
| KRESLIL/DESIGNER: | ING. DAVID BABINEC TEL: (+420 737 361 808) |
| MÍSTO AKCE/REGION: | Frýdlantská 612, 738 01 Frýdek Místek 1; K.Ú. Místek [634824] |
| AKCE/PROJECT: | „NOVÉ VYUŽITÍ BUDOVY BÝVALÉHO KINA PETRA BEZRUČE NA PARKOVACÍ STÁNÍ“ |
| DATUM/DATE: | 05/2026 |
| FORMÁT VÝKRESU/FORMAT: | 594 x 840 |
| MĚŘÍTKO/SCALE: | 1:300 |
| OBSAH/CONTENT : | D.1.1 ARCHITEKTONICKO–STAVEBNÍ ŘEŠENÍ |
| ST.OBJEKT/BUILD.OBJECT : | SO 01 – ZPEVNĚNÉ PLOCHY A KOMUNIKACE |
| STUPEŇ PD/LEVEL: | DPS |
| NÁZEV VÝKRESU/DRAWING: | SITUAČNÍ VÝKRES – DOPRAVNÍ ZNAČENÍ |
| ČÁST DOKUM./PART: | D.1.1 |
| Č. VÝK./NUMBER: | 04 |