
Příloha č.1

Rozsvěcování vánočního stromu ve Frýdku 29.11.2026 , 12:00- 20:00 hodin

DZ č.B1+Z2 bude doplněna o d.t. č.E13 s textem „Mimo vozidla s povolením pořadatele a IZS"

DZ 8a „Zóna s dopravním omezením" s vyobrazením DZ č.B28 „Zákaz zastavení" budou umístěny umístěny 5 dnů před konáním akce s dodatkovou informací, že akce bude konat 29.11.26 od 12:00 – 20:00 hod.

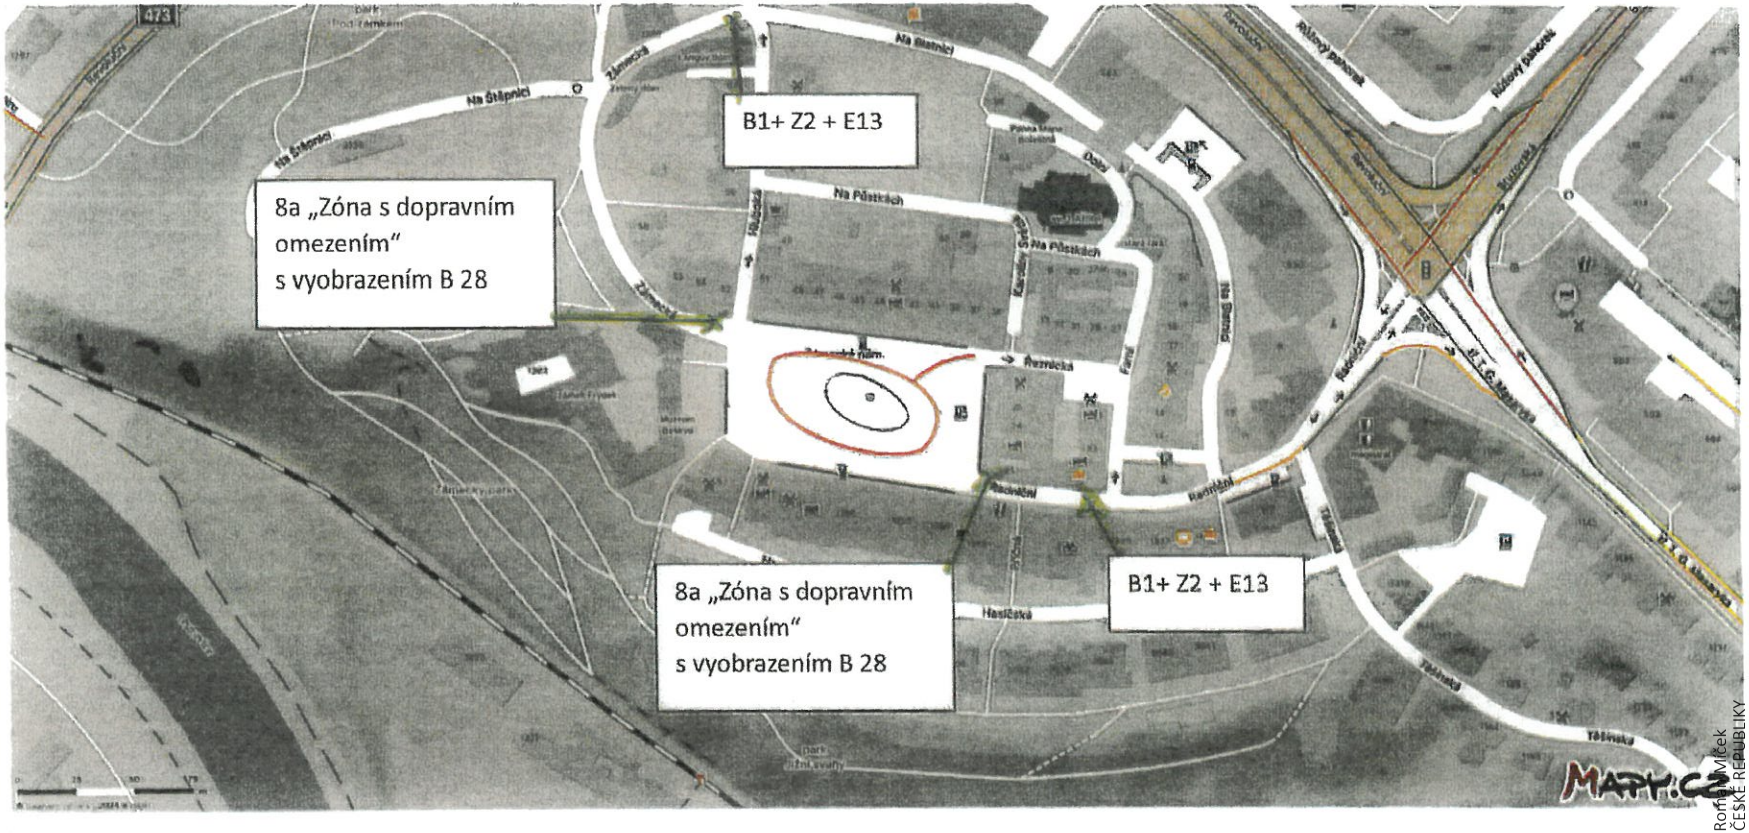

Elektronický podpis: 11.11.2026
Certifikát autora podpisu:
Jméno: ZEMAN Oto (u2696)
Vydal: Frydek-Mistek Issuing CA
Platnost do: 11.9.2027 05:54 +02:00

por. Bc. Roman Míček
POLICIE ČESKÉ REPUBLIKY
Čas podepsání: 09.11.2026 14:34:24