Elektronický podpis: 24.11.2026
Certifikát autora podpisu:
Jméno: ZEMAN Oto (u2696)
Vydal: Frydek-Mistek Issuing CA
Platnost do: 11.9.2027 05:54 +02:00

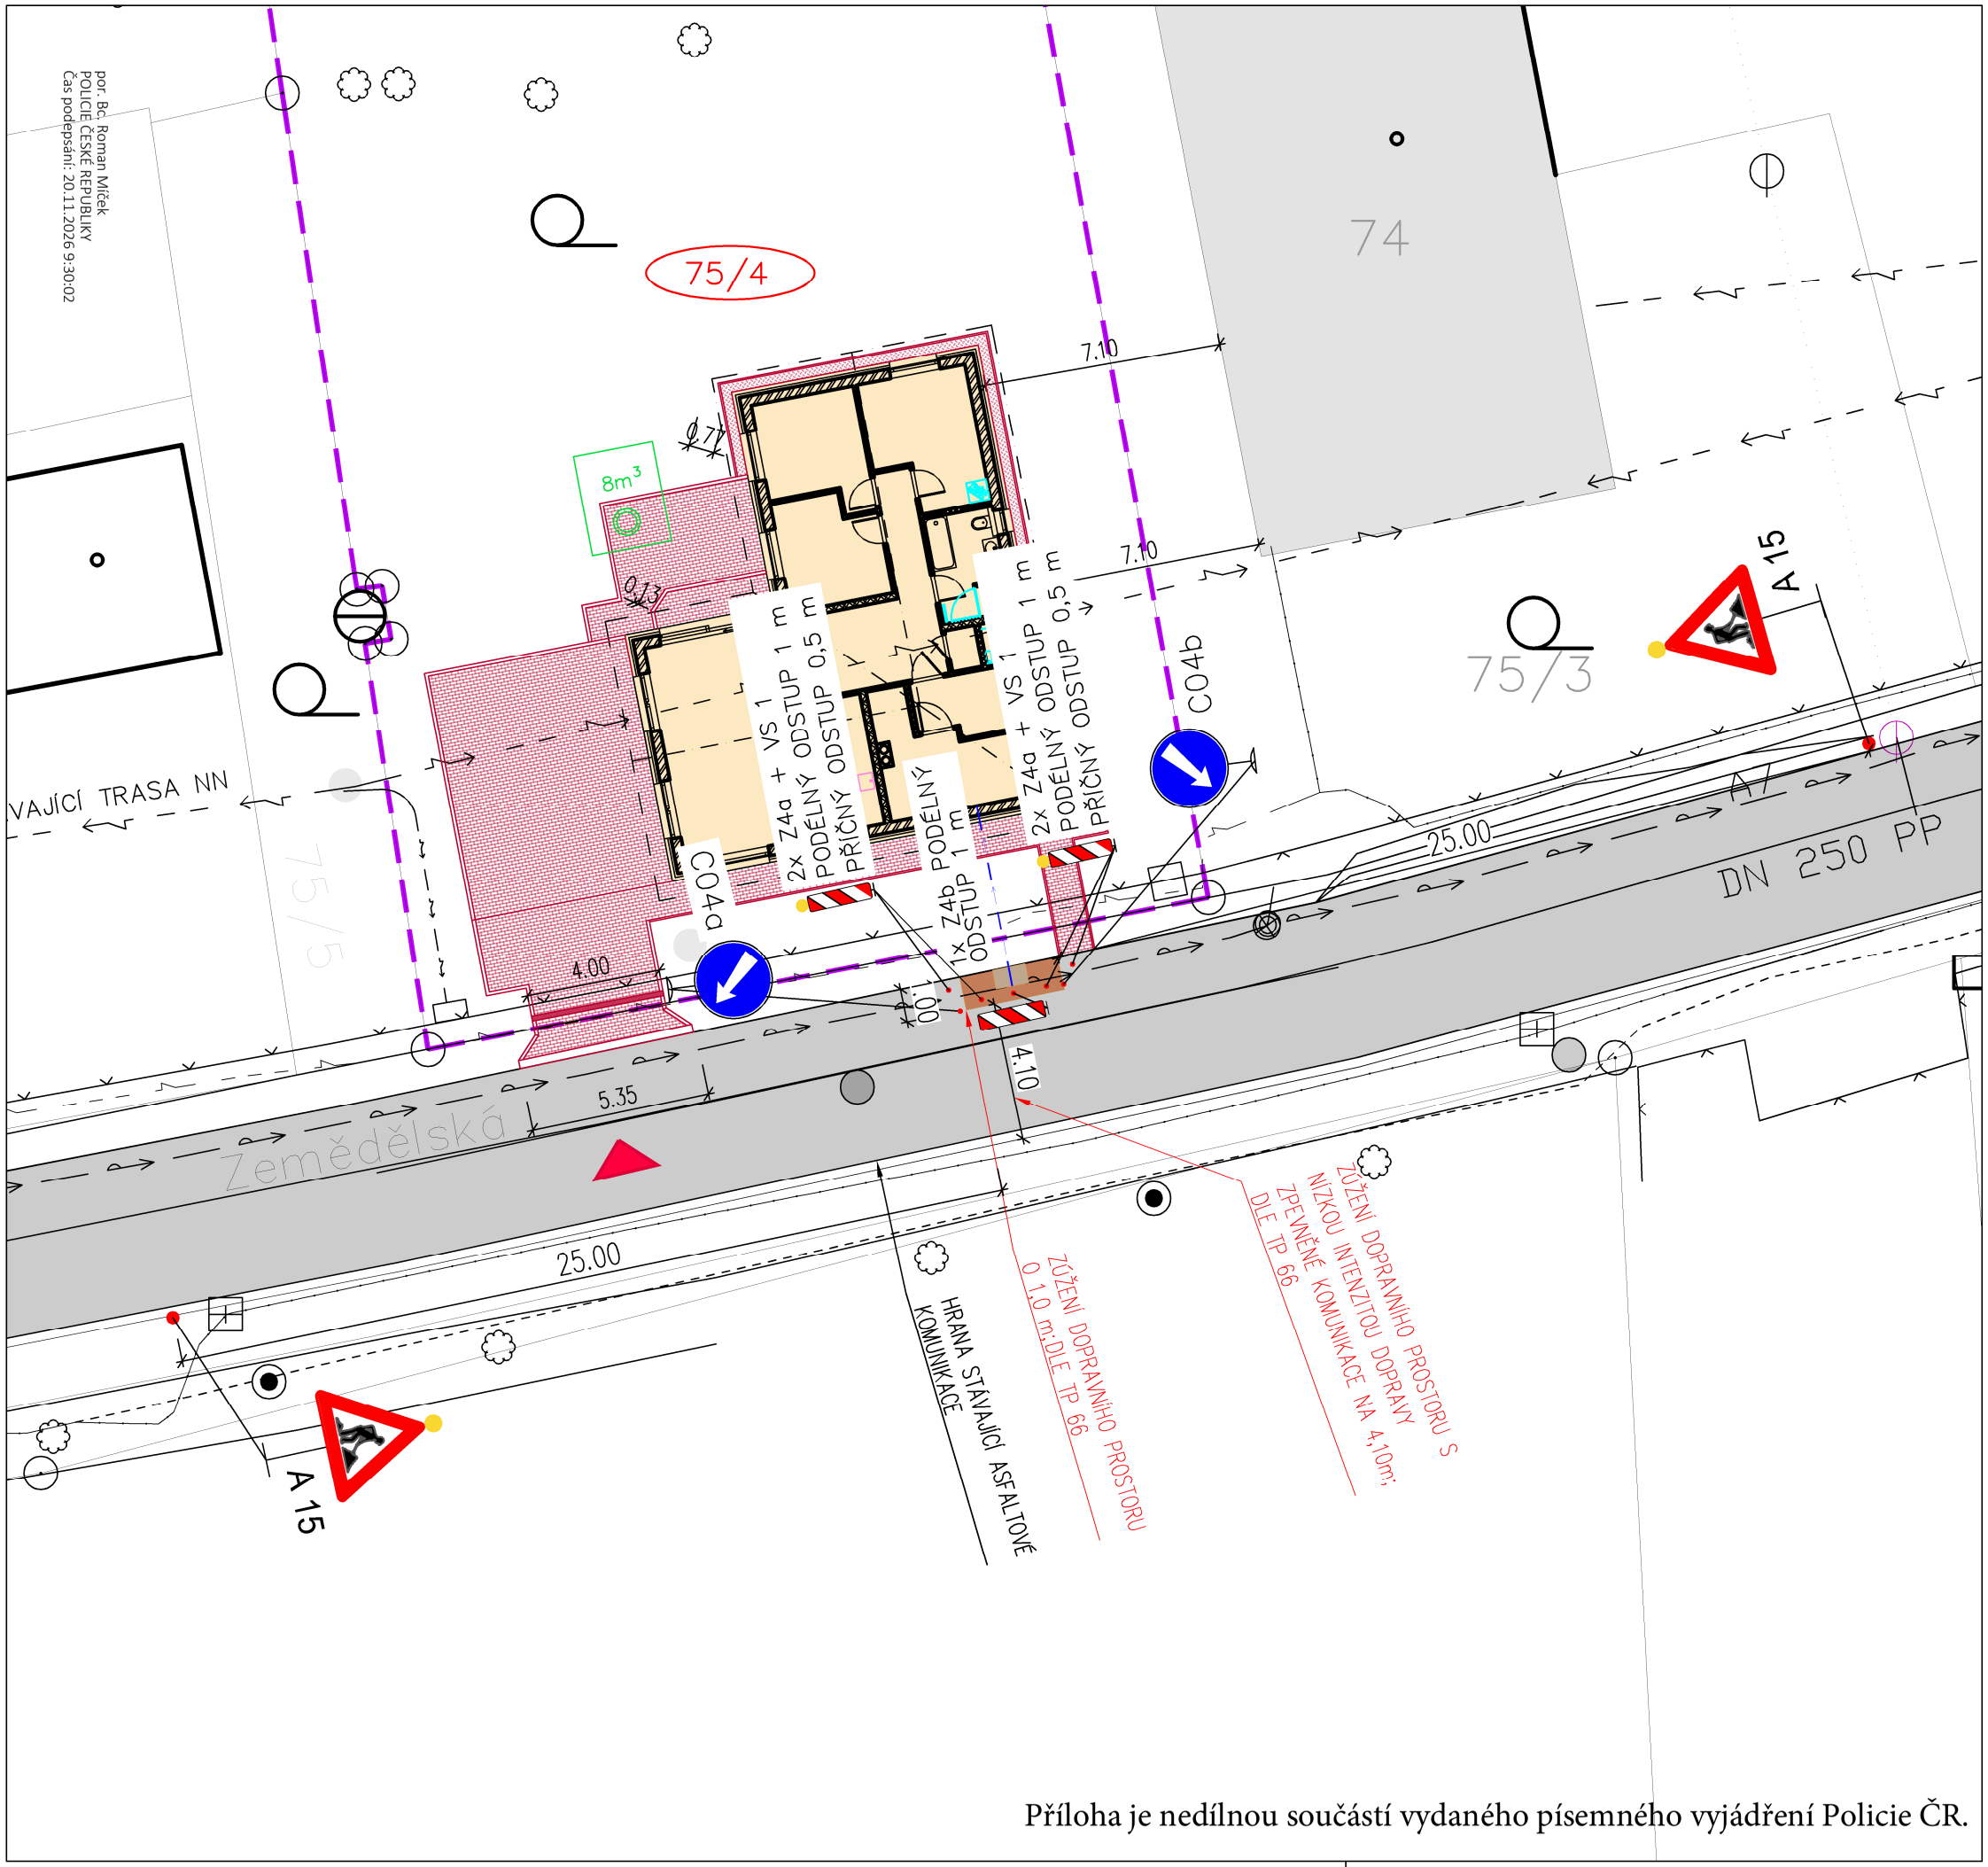

Příloha je nedílnou součástí vydaného písemného vyjádření Policie ČR.

LEGENDA

- OKOLNÍ ZÁSTAVBA OBJEKTŮ
- HRANICE DOTČENÉHO ÚZEMÍ
- NAPOJENÍ NA DOPRAVNÍ INFRASTRUKTURU
- HRANICE STAVEBNÍCH PARCEL
- 75/4 STAVEBNÍ POZEMEK
- DOTČENÁ PLOCHA KOMUNIKACE; PROVEDENO NÁSLEDNÉ ZAPRAVENÍ VOZOVKY – 2,99 M2
- NAVRHOVANÉ POTRUBÍ VODY
- STÁVAJÍCÍ VODOVOD

Příloha k č.j.: KRPT-309210-2/ČJ-2026-070206

POZNÁMKA

VŠECHNY POLOHY STÁVAJÍCÍCH SÍTÍ JSOU ORIENTAČNÍ – INVESTOR ČI PROVÁDĚCÍ FIRMA SI MUSÍ PŘED ZAHÁJENÍM PRACÍ NECHAT VŠECHNY SÍTĚ V DANÉ LOKALITĚ VYTÝČIT OD JEDNOTLIVÝCH SPRÁVCŮ ČI MAJITELŮ SÍTÍ !!!

DOKUMENTACE NESLOUŽÍ K PROVÁDĚNÍ STAVBY !!!
katastrální území: ŘEPIŠTĚ [745 197]

polohový systém: S-JTSK
výškový systém: BpV
±0,000 = PODLAHA OBJEKTU

PROJEKCE GUŇKA S.R.O.
PROJEKČNÍ A INŽENÝRSKÁ ČINNOST VE STAVEBNICTVÍ
NA ČTVRTI 328/10 EMAIL: mlcoch@projekcegunka.cz
70030 OSTRAVA-JIH-HRABŮVKA MOBIL: +420 725 994 850

Stavba:	STAVBA RD PELKOVI NA PARCELE Č.75/4, K.Ú. ŘEPIŠTĚ
Část:	C. SITUAČNÍ VÝKRESY
Výkres:	SV – PŘECHODNÉ DOPRAVNÍ ZNAČENÍ
Místo stavby:	PARCELA Č.75/4 K.Ú. ŘEPIŠTĚ [745 197]
Objednatel stavby:	SJ PELKA PAVEL A PELKOVÁ VERONIKA ČS. ARMÁDY 877/5, 748 01 HLUČÍN NÁDRAŽNÍ 615/30, 741 01 NOVÝ JIČÍN
Odpov.proj.	ING. JAKUB GUŇKA
Kontroloval:	ING. ROBERT MLČOCH
Kreslil:	mlcoch@projekcegunka.cz ; +420 725 994 850
Formát:	420X297
Datum:	02/2025
Měřítko:	1:200
Zakázka:	015_2025
Stupeň:	DOKUMENTACE PRO POVOLENÍ ZÁMĚRU

Číslo kopie:

Číslo výkresu: 04