
Příloha je nedílnou součástí vydaného písemného vyjádření Policie ČR.

Příloha k č.j.: KRPT-283502-2/ČJ-2026-070206

Elektronický podpis: 20.10.2026
Certifikát autora podpisu:
Jméno: Kateřina ŘEHOŘOVÁ
Vydal: ACAeID 3 - Trusted Certificate
Platnost do: 20.10.2027 09:25 +02:00

Elektronický podpis: 4.11.2026
Certifikát autora podpisu:
Jméno: ZDENĚK Otto (R4096)
Vydal: Frydek-Mistek Zoning CA
Platnost do: 11.9.2027 05:54 +02:00

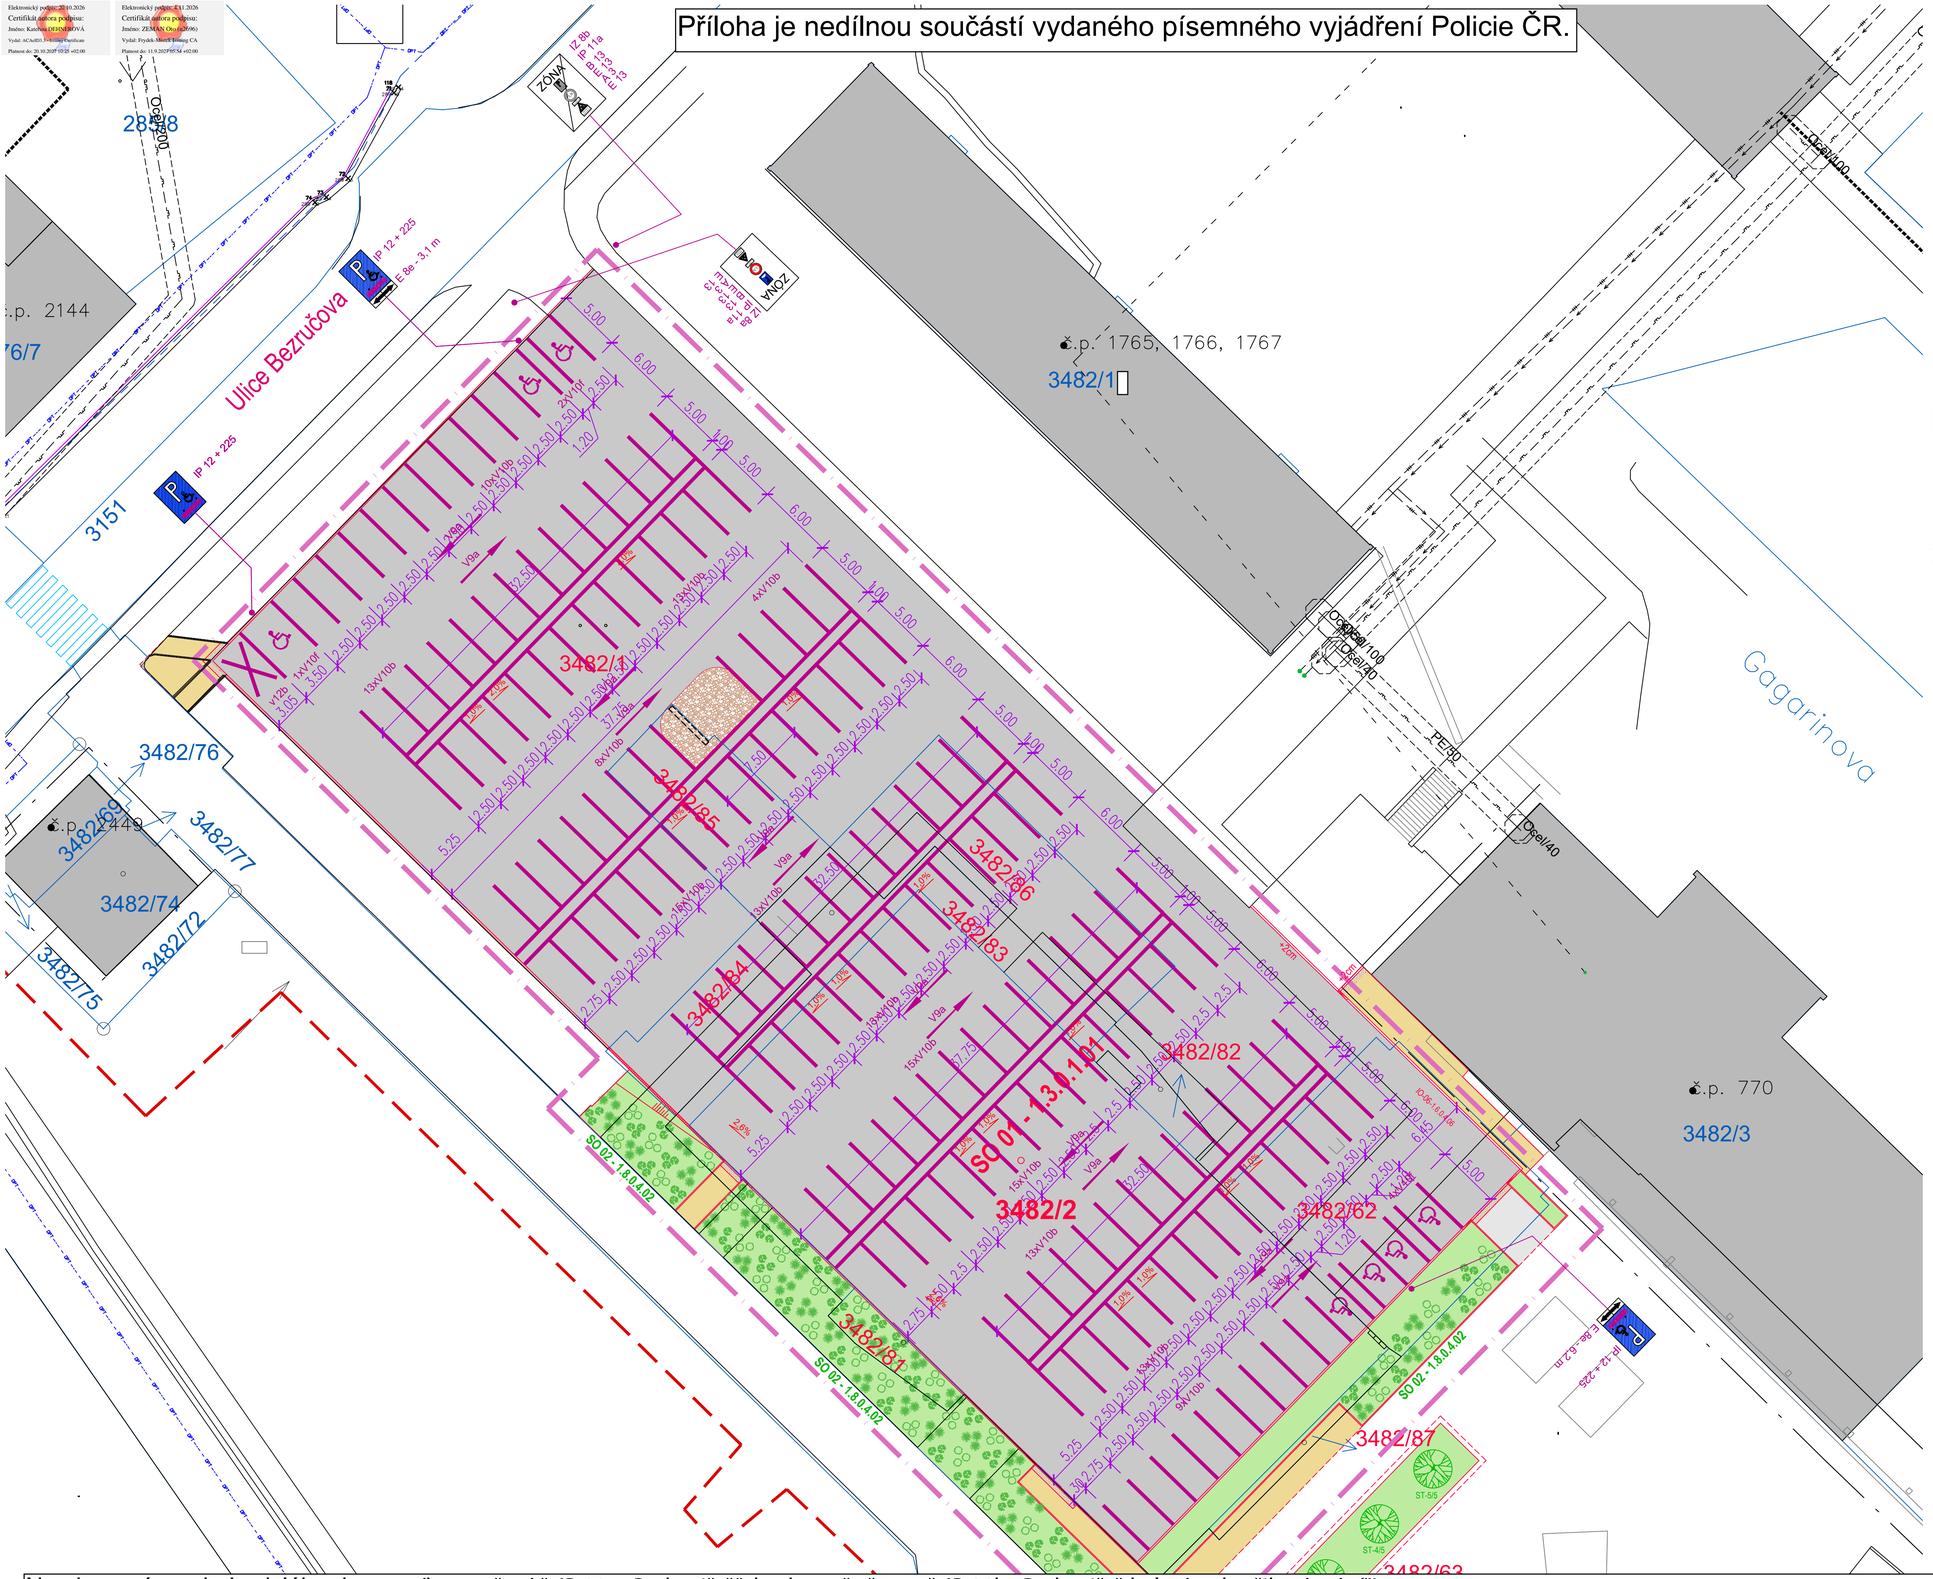

LEGENDA VŠEOBECNÉHO GRAFICKÉHO ZNAČENÍ

- ROZSAH ŘEŠENÉHO ÚZEMÍ A JIM DOTČENÉ PARCELY: 3482/1, 3482/2, 3482/62, 3482/63, 3482/81, 3482/82, 3482/83, 3482/84, 3482/85, 3482/86
- KATASTR – HLAVNÍ HRANICE PARCEL
- KATASTR – VNITŘNÍ HRANICE PARCEL
- ... / ... ČÍSLO PARCELY
- ... / ... ČÍSLO PARCELY DEMOLOVANÉ STAVBY

LEGENDA SO A IO OBJEKTŮ

SO 01	– 1.3.0.1.01 – ZPEVNĚNÉ PLOCHY A KOMUNIKACE
SO 02	– 1.8.0.4.02 – VÝSADBA ZELENĚ A ZELENÉ PLOCHY
IO 03	– 1.6.0.4.03 – DEŠŤOVÁ KANALIZACE + OLK + VSAK
IO 04	– 1.6.0.4.04 – VEŘEJNÉ OSVĚTLENÍ (VO)
IO 05	– 1.6.0.4.05 – PŘÍPOJKA NN A KABELOVODNÁ PŘÍPRAVA
IO 06	– 1.6.0.4.06 – DATOVÁ PŘÍPOJKA (CETIN) A KABELOVODNÁ PŘÍPRAVA

LEGENDA SO 01 - 1.2.0.7.01 - ZPEVNĚNÉ PLOCHY A KOMUNIKACE

CELKOVÉ PARAMETRY ODSTAVNÉ PARKOVACÍ PLOCHY:

CELKOVÝ POČET MÍST:	161 ks
VYHRAZENÉ PARKOVACÍ STÁNÍ PRO OSOBY S OMEZENOU SCHOPNOSTÍ POHYBU A ORIENTACE:	7 ks
ZÁKLADNÍ ROZMĚR PARKOVACÍHO MÍSTA:	2,5(2,75) x 5,0 m
ZÁKLADNÍ ROZMĚR PARKOVACÍHO MÍSTA PRO OSOBY S OMEZENOU SCHOPNOSTÍ POHYBU A ORIENTACE:	3,5 x 5,0 m

- ZPEVNĚNÁ ŽIVIČNÁ PLOCHA ODSTAVNÉ PLOCHY, PLOCHA: 4327,0 m²
- DLAŽDĚNÁ PLOCHA, PLOCHA: 114,0 m²
- POJEZDOVÁ DLAŽBA 100mm, PLOCHA: 22,0 m²
- ZPEVNĚNÁ PLOCHA BETONOVÁ SLEPECKÁ POCHOZÍ DLAŽBA O TL. 60mm – ČERVENÁ PLOCHA: 6,0 m²
- ZPEVNĚNÁ PLOCHA BETONOVÁ SLEPECKÁ POCHOZÍ DLAŽBA O TL. 60mm – ŠEDÁ PLOCHA: 28 m²
- OZNAČENÍ VYHRAZENÉHO PARKOVACÍHO MÍSTA PRO OSOBY S PRŮKAZEM ZTP: POČET VYHRAZENÝCH MÍST: 7 ks (ODPOVÍDÁ POŽADAVKU VYHLÁŠKY 146/2024 SB. O OBECNÝCH TECHNICKÝCH POŽADAVCÍCH NA VÝSTAVBU)

BETONOVÉ OBRUBY, PALISÁDOVÉ PRVKY A STUPNICE:

BETONOVÁ OBRUBA 150x250x1000:	180 ks (BEZ REZERVY)
BETONOVÁ OBRUBA 150x150x1000:	14 ks (BEZ REZERVY)
BETONOVÁ OBRUBA 80x250x1000:	64 ks (BEZ REZERVY)
BETONOVÝ PALISÁDOVÝ PRVEK 150x150x800mm:	78 ks (BEZ REZERVY)
SKRYTÁ OCELOVÁ OBRUBA (ZINKOVANÝ PLECH 140x5 S TRNY á 300mm) U OSTŘÍHKU SE ZELENÍ:	68,40 m (BEZ REZERVY)
ZPĚTNÉ POLOŽENÍ DLAŽBY 300x300mm + PODKLAD DK. FR.0–32mm–200mm	93,0 m² (BEZ REZERVY)

DEMONTÁŽE A BOURACÍ PRÁCE:

DEMONTÁŽ STÁVAJÍCÍ OBRUBY DO TL. 100mm:	56m
DEMONTÁŽ/ROZEBRÁNÍ PLOŠNÉ DLAŽBY 300x300mm:	72m²

LEGENDA SVISLÉHO DOPRAVNÍHO ZNAČENÍ

- IP 12 + 225 – POČET: 1ks
- IP 12 + 225 – POČET: 1ks – E 8e - 3,1 m
- IP 12 + 225 – POČET: 1ks – E 8e - 6,2 m
- ZÓNA: IZ 8a, IP 11a, B 13, E 13, A 3, E 13 – POČET: 1ks
- ZÓNA: IZ 8b, IP 11a, B 13, E 13, A 3, E 13 – POČET: 1ks

LEGENDA VODORVNÉHO DOPRAVNÍHO ZNAČENÍ

- V9a – NÁSTŘIK VODORVNÉHO DOPRAVNÍHO ZNAČENÍ V POČTU: 24 ks
- V10f – NÁSTŘIK VODORVNÉHO DOPRAVNÍHO ZNAČENÍ V POČTU: 7 ks
- V10b – NÁSTŘIK VODORVNÉHO DOPRAVNÍHO ZNAČENÍ V POČTU: 154 ks
- V12b – NÁSTŘIK VODORVNÉHO DOPRAVNÍHO ZNAČENÍ V POČTU: 1 ks

POZNÁMKA:

DALŠÍ INFORMACE: VIZ B–SOUHRNNÁ TECHNICKÁ ZPRÁVA.
TRASY INS BYLY PŘEVZATY Z PODKLADŮ JEJICH VLASTNÍKŮ/SPRÁVCŮ V RÁMCI VYJÁDŘENÍ O EXISTENCI SÍTÍ,
KATASTRÁLNÍ DATA BYLA PŘEVZATA Z INTERNETOVÉHO PORTÁLU WWW.CUZK.CZ,
PŘED ZAPOČETÍM PRACÍ JE TŘEBA NECHAT VEŠKERÉ TECHNICKÉ TRASY VYTÝČIT,
VEŠKERÉ ROZMĚRY JE NUTNÉ OVĚŘIT PŘÍMO NA MÍSTĚ STAVBY.

polohový systém: S–JTSK
výškový systém: Bpv

Tato dokumentace je určena pro provádění stavby (stupeň DPS), nenahrazuje ovšem realizační, dílenskou nebo dodavatelskou PD zhotovitele stavby.
Projektant nenese odpovědnost při použití na jiný, než uvedený účel. Při jakémkoliv nesouladu projektu se skutečností nutno konzultovat s projektantem.

INVESTOR/CLIENT:	GENERÁLNÍ PROJEKTANT/GENERAL DESIGNER:
Statutární město Frýdek–Místek Radniční 1148, Frýdek 738 01 Frýdek–Místek IČ: 002 96 643	STAV MORAVIA spol. s r.o Jirská 570/30 Ostrava 1, 702 00 IČ: 479 77 655 DAV, a.s. Zengrova 19 Ostrava Vítkovice, 703 00 IČ: 005 75 381

ZPRACOVATEL PROJEKTOVÉ ČÁSTI/AUTHOR OF DESIGN SECTION:
STAV MORAVIA spol. s r.o | Jirská 570/30 Ostrava 1, 702 00 | IČ: 479 77 655

ODPOVĚDNÝ PROJEKTANT/AUTHORIZED DESIGNER:	HLAVNÍ INŽENÝR PROJEKTU/CHIEF PROJECT ENGINEER:	KRESLIL/DESIGNER:
ING. TOMÁŠ ŠAFRANEC ČKAIT – 0900 – 1104564	ING. TOMÁŠ ŠAFRANEC TEL: (+420 775 024 774)	ING. DAVID BABINEC TEL: (+420 737 361 808)

STO AKCE/REGION: Frýdlantská 612, 738 01 Frýdek Místek 1; K.Ú. Místek [634824]

ACE/PROJECT: „NOVÉ VYUŽITÍ BUDOVY BÝVALÉHO KINA PETRA BEZRUČE NA PARKOVACÍ STÁNÍ“	DATUM/DATE: 05/2026
	FORMÁT VÝKRESU/FORMAT: 594 x 840
	MĚŘÍTKO/SCALE: 1:300
SAH/CONTENT : D.1.1 ARCHITEKTONICKO–STAVEBNÍ ŘEŠENÍ	STUPEŇ PD/LEVEL: DPS
OBJEKT/BUILD.OBJECT : SO 01 – ZPEVNĚNÉ PLOCHY A KOMUNIKACE	
ZEV VÝKRESU/DRAWING: SITUAČNÍ VÝKRES – DOPRAVNÍ ZNAČENÍ	ČÁST DOKUM./PART: D.1.1 / Č. VÝK./NUMBER: 04

Navrhovaný symbol svislého dopravního značení č. IP 11a „Parkoviště", bude změněn na č. IP 11b „Parkoviště kolmé nebo šikmé stání"!
Na svislé dopravní značce č. IZ 8a „Zóna s dopravním omezením" , bude doplněn symbol DZ č. B 29 „Zákaz stání" doplněný dodatkovou tabulkou č. E 13 „Text nebo symbol" (MIMO VYZNAČENÁ PARKOVACÍ STÁNÍ!
Navrhovaný symbol svislého dopravního značení č. A3 „Křižovatka", doplněný dodatkovou tabulkou č. E 13 „Text nebo symbol" (PŘEDNOST JÍZDY ZPRAVA), nebude pro nadbytečnost užit!