
Elektronický podpis: 9.11.2026
Certifikát autora podpisu:
Jméno: ZEMAN, Ondřej(IČ:00006696)
Vydal: Frydek-Mistek Trusting CA
Platnost do: 11.9.2027 09:54 +02:00

Příloha č. 1 k č.j.: KRPT-222992-2/ČJ-2026-070206

Příloha č. 1 je nedílnou součástí vydaného písemného vyjádření Policie ČR

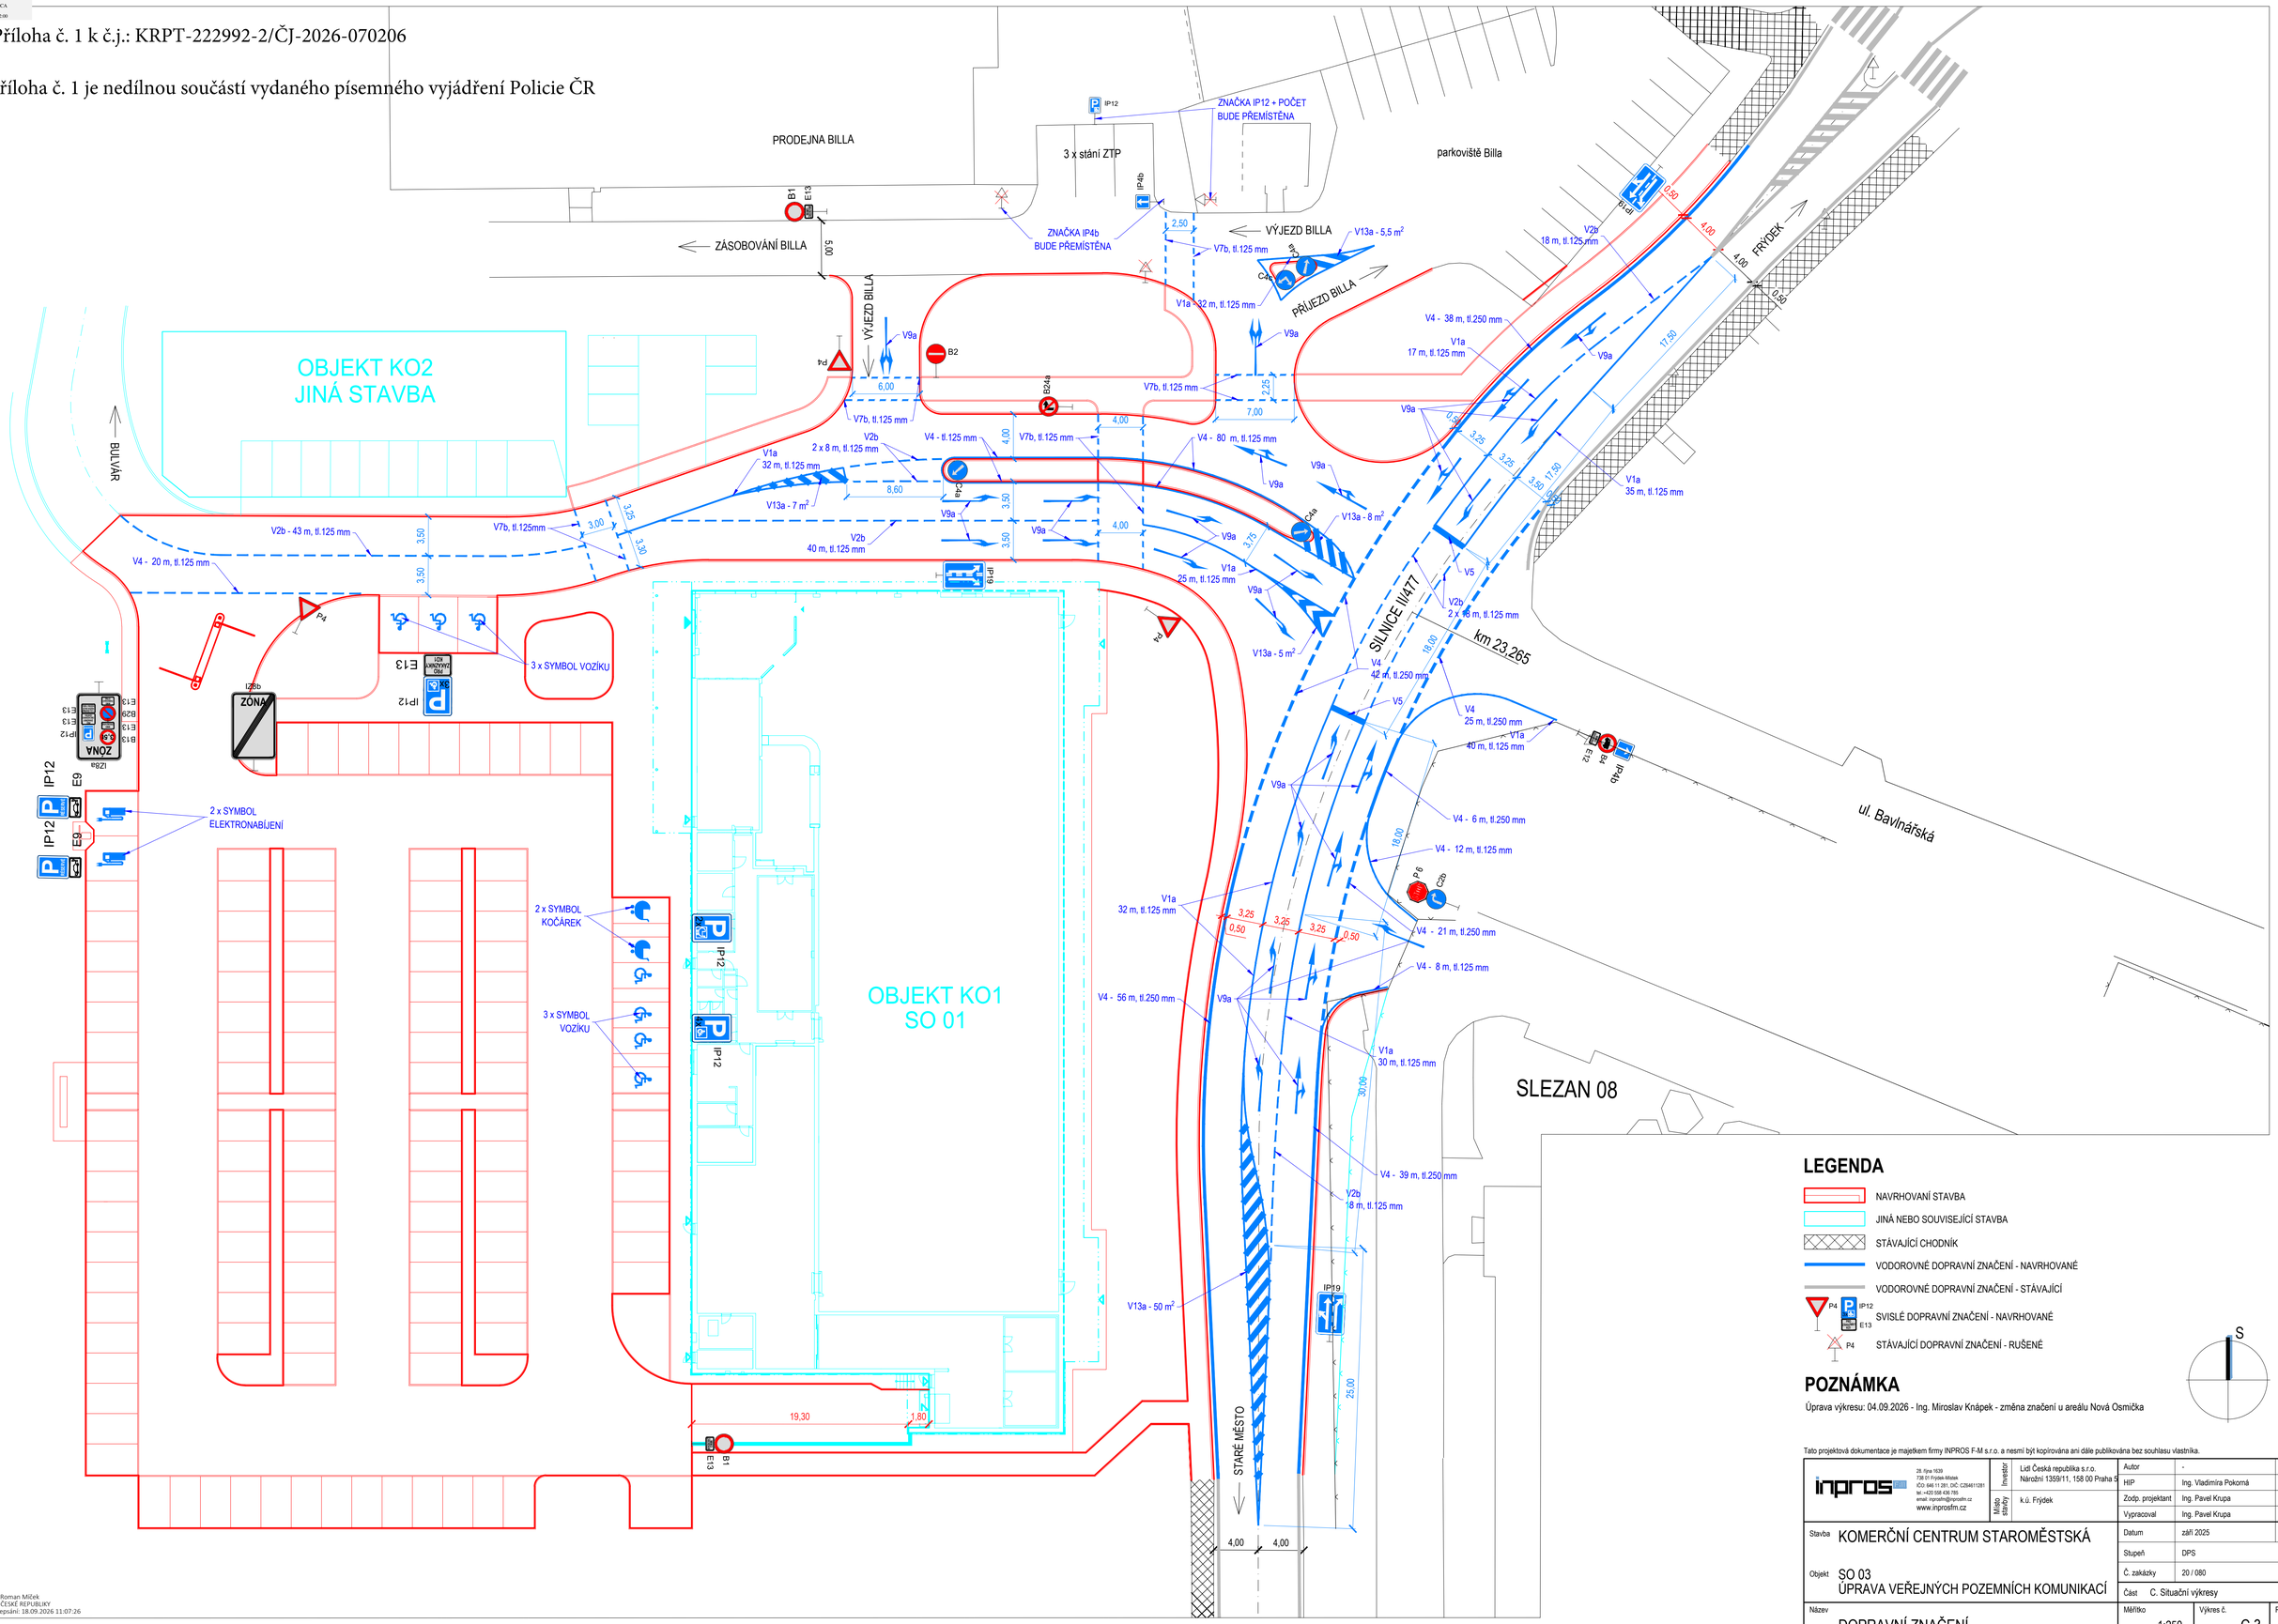

LEGENDA

- NAVRHOVANÍ STAVBA
- JINÁ NEBO SOUVISEJÍCÍ STAVBA
- STÁVAJÍCÍ CHODNÍK
- VODOROVNÉ DOPRAVNÍ ZNAČENÍ - NAVRHOVANÉ
- VODOROVNÉ DOPRAVNÍ ZNAČENÍ - STÁVAJÍCÍ
- SVISLÉ DOPRAVNÍ ZNAČENÍ - NAVRHOVANÉ
- STÁVAJÍCÍ DOPRAVNÍ ZNAČENÍ - RUŠENÉ

POZNÁMKA

Úprava výkresu: 04.09.2026 - Ing. Miroslav Knápek - změna značení u areálu Nová Osmička

Tato projektová dokumentace je majetkem firmy INPROS F-M s.r.o. a nesmí být kopírována ani dále publikována bez souhlasu vlastníka.

inpros
28. října 1639
738 01 Frýdek-Místek
IČO: 646 11 281, DIČ: CZ64611281
tel.: +420 558 436 765
email: inpros@inprosfm.cz
www.inprosfm.cz

Investor	Lidl Česká republika s.r.o. Nárožní 1359/11, 158 00 Praha 5	Autor	-
		HIP	Ing. Vladimíra Pokorná
Místo stavby	k.ú. Frýdek	Zodp. projektant	Ing. Pavel Krupa
		Vypracoval	Ing. Pavel Krupa
Stavba	KOMERČNÍ CENTRUM STAROMĚSTSKÁ	Datum	září 2025
		Stupeň	DPS
Objekt	SO 03 ÚPRAVA VEŘEJNÝCH POZEMNÍCH KOMUNIKACÍ	Č. zakázky	20 / 080
		Část	C. Situační výkresy
Název	DOPRAVNÍ ZNAČENÍ	Měřítko	1:250
		Výkres č.	C.3
		Revize	

8 x A4

por. Bc. Roman Míček
POLICIE ČESKÉ REPUBLIKY
Čas podepsání: 18.09.2026 11:07:26