

Elektronický podpis: 12.11.2026
Certifikát autora podpisu:
Jméno: Jana BILOUSEACOVÁ
Vydal: ACAeID3.3 - Issuing Certificate
Platnost do: 20.11.2026 11:05 +01:00

CE ZPF

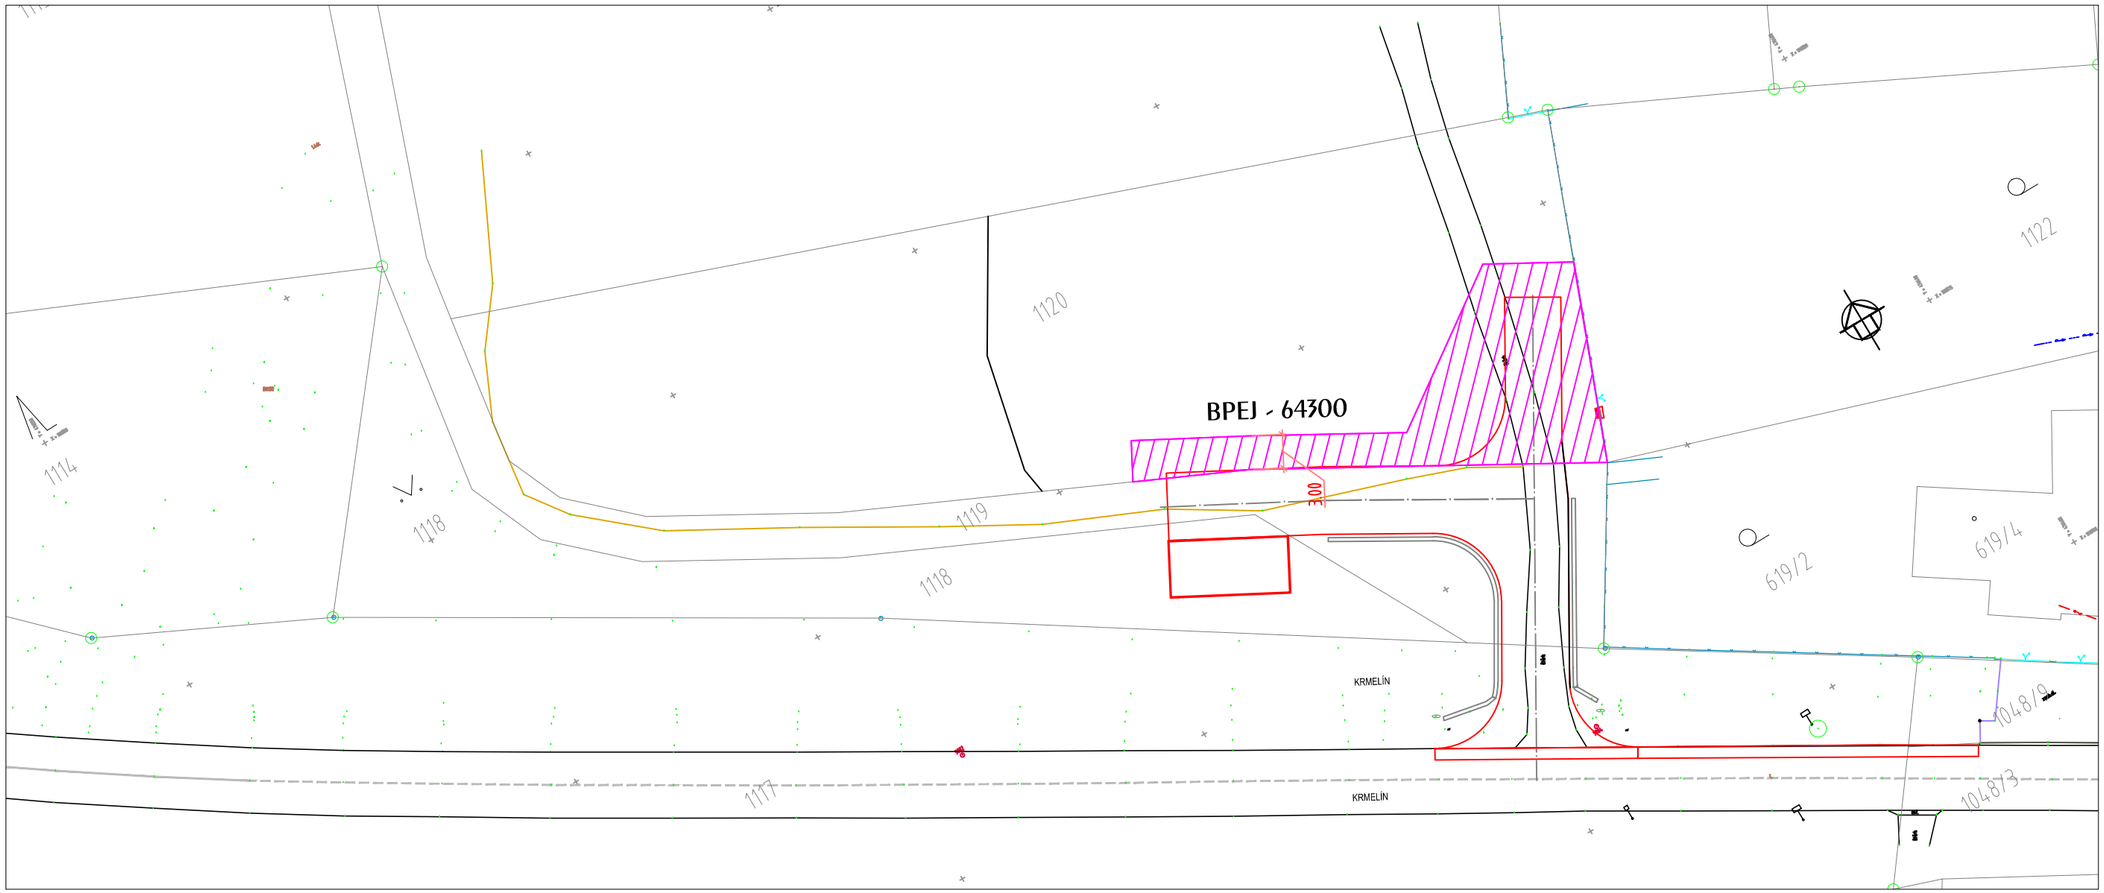

LEGENDA - ZPF

	PARC.Č.	BPEJ	PLOCHA	VLASTNÍK/SPRÁVCE	
	1120	64300	318,00 m2	Obec Krmelín, Kostelní 70, 73924 Krmelín	ODJÍMANÁ ČÁST PARCELY Č. 1120
	1120	64310	1022,00 m2	Obec Krmelín, Kostelní 70, 73924 Krmelín	
	1120	64300	1390,00 m2	Obec Krmelín, Kostelní 70, 73924 Krmelín	

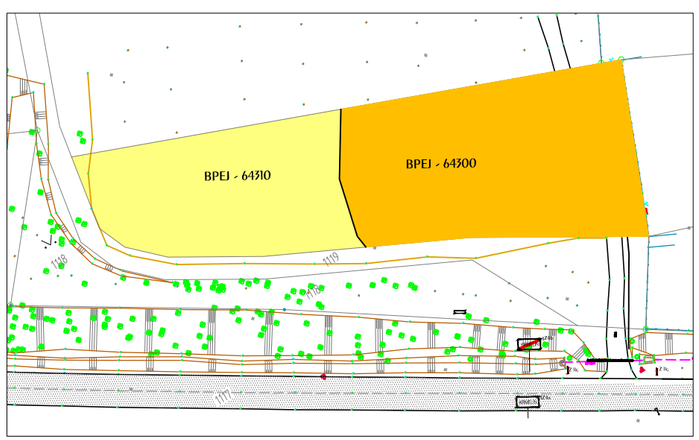

SOUŘADNICOVÝ SYSTÉM JTSK
VÝŠKOVÝ SYSTÉM BpV
PŘED ZAHÁJENÍM STAVBENÍCH PRACÍ JE NUTNO ZAJISTIT VYTÝČENÍ INŽENÝRSKÝCH SÍTÍ.

C SITUAČNÍ ŘEŠENÍ

ZODPOVĚDNÝ PROJEKTANT:	ING. SAUER MILAN	
VYPRACOVAL:	ING. SAUER MILAN	
KRESLIL:		
KONTROLOVAL:	ING. SAUER MILAN	

SAUER
projektování, dozorování dopravních staveb
koordinátor BOZP
Č: 07935323
Staroveská 79/106
724 00 Ostrava - Proskovice
Tel: +420 720 323 672
ING. MILAN SAUER
e-mail: milan.sauer82@gmail.com

OKRES: FRÝDEK – MÍSTEK
OBJEDNATEL: OBEC KRMELÍN, KOSTELNÍ 70, 739 24 KRMELÍN

DATUM:	12/2025
FORMÁT:	2xA4
MĚŘÍTKO:	1:500
STUPEŇ:	DSP
ČÍSLO ZAK.:	

DOPRAVNÍ NAPOJENÍ PARCEL Č. 1118, 1119, 1120

k.ú. KRMELÍN

SITUACE ZPF

ČÍS. VÝKR.	ČÍS. SOUPRAVY:
C05	