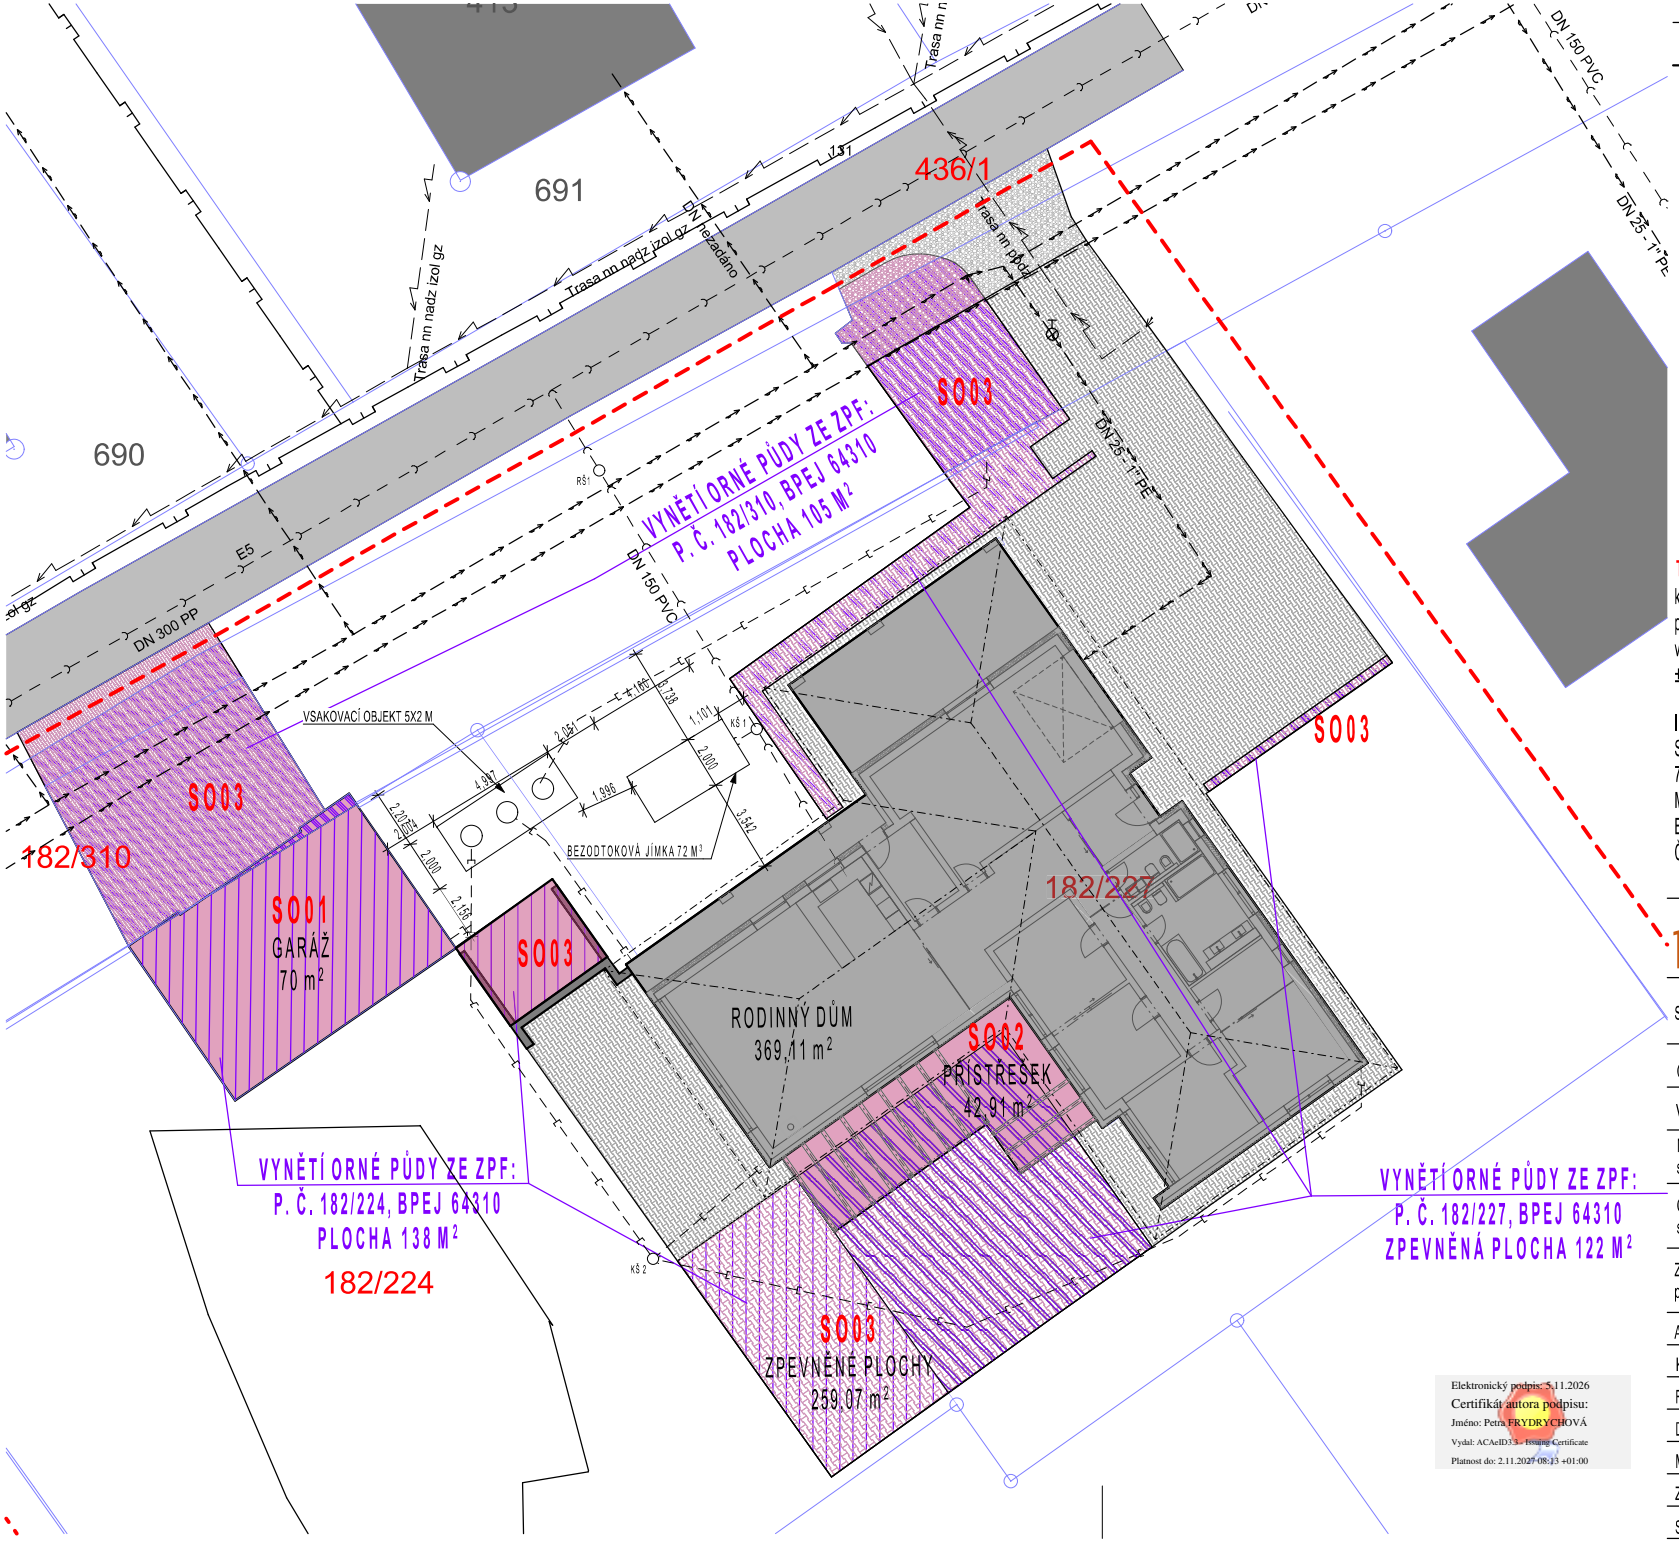


LEGENDA

- GARÁŽ SO01 ZASTAVĚNÁ PLOCHA 70,00 m²
  PŘÍSTŘEŠEK SO02 ZASTAVĚNÁ PLOCHA 42,91 m²
- ZPEVNĚNÉ PLOCHY SO03
  ZASTAVĚNÁ PLOCHA 259,07 m²
- STÁVAJÍCÍ OBJEKTY V OKOLÍ
- STÁVAJÍCÍ KOMUNIKACE V OKOLÍ
- HRANICE PARCEL KATASTRÁLNÍHO ÚZEMÍ
- HRANICE DOTČENÉHO ÚZEMÍ
- HRANICE OPLOCENÍ
- VYNĚTÍ Z FONDU ZPF - ZPEVNĚNÉ PLOCHY, PLOCHA VYNĚTÍ 122 m²
- VYNĚTÍ Z FONDU ZPF - ZPEVNĚNÉ PLOCHY A GARÁŽ, PLOCHA VYNĚTÍ 138 m²
- VYNĚTÍ Z FONDU ZPF - ZPEVNĚNÉ PLOCHY A GARÁŽ, PLOCHA VYNĚTÍ 105 m²

TATO DOKUMENTACE NESLOUŽÍ PRO PROVEDENÍ STAVBY!

katastrální území: LUČINA [688371]
polohový systém: S-JTSK
výškový systém: BpV
±0,000 = ČISTÁ PODLAHA RD (SO01)

ING. PAVEL KRUPIČKA
SELSKÁ 1250/23d
736 01, HAVÍŘOV-BLUDOVICE
MOB.: +420 723 510 755
E-MAIL: krupicka@projekcekrupicka.cz
ČKAIT - OBOR IP00 - Č. 1103708

PROJEKCE KRUPIČKA s.r.o.
Dlouhá tř. 1226, CZ-736 01, Havířov-Podlesí
IČ: 04363077 EMAIL: kontakt@projekcekrupicka.cz
ČÚ: 4148015389/0800 MOBIL: +420 723 510 755

Stavba:	DODATEČNÉ POVOLENÍ RD NA PARCELE Č. 182/227 V K. Ú. LUČINA
Část:	100_STAVBA
Výkres:	SPECIÁLNÍ SITUAČNÍ VÝKRES - ZPF
Místo stavby:	PARCELA Č. 182/227 K. Ú. LUČINA [688371]
Objednatel stavby:	STÁJ MUSTANG S.R.O., Č. EV. 152, 73939 LUČINA
Zodpovědný projektant:	ING. PAVEL KRUPIČKA
Autor:	ING. PAVEL KRUPIČKA
Kreslil:	ONDŘEJ KAŇOK
Formát:	297 x 420
Datum:	28.07.2026
Měřítko:	1:50, 1:200
Zakázka:	2025/46_CSABI_RD LUČINA
Stupeň:	DOKUMENTACE DODATEČNÉHO POVOLENÍ STAVBY

Číslo kopie:	Číslo výkresu:
C	09

Elektronický podpis: 5.11.2026
Certifikát autora podpisu:
Jméno: Petra FRYDRYCHOVÁ
Vydal: ACAeID3 3 - Issuing Certificate
Platnost do: 2.11.2029 08:13 +01:00