

**LEGENDA HRACÍCH PRVKŮ:**

- 1 DŘEVĚNÁ PERGOLA NAD PÍSKOVIŠTĚM
- 2 DŘEVĚNÝ DOMEČEK
- 3 LAVIČKA TRVALKA (3ks, UPRAVENÁ VÝŠKA)
- 4 DŘEVĚNÁ HOUPAČKA VČ. DOPADOVÉ PLOCHY
- 5 VLAK S VAGÓNEM
- 6 OCELOVÉ HRAZDIČKY VČ. DOPADOVÉ PLOCHY
- 7 POHYBLIVÁ LÁVKA
- 8 PARKOVIŠTĚ TŘÍKOLEK (BARVA POVRCH. ÚPRAVY DLE BARVY PAVILONU)
- 9 PŘECHOD PRO CHODCE
- 10 PROSTOR PRO MIČOVÉ HRY

**STÁVAJÍCÍ OBJEKTY A INŽENÝRSKÉ SÍTĚ:**


- - - ZEMNÍ KABEL NN
- - - VĚŘEJNÁ KANALIZACE
- - - VODOVOD
- - - PLYNOVOD
- - - VEDENÍ TELECOMU
- - - VĚŘEJNÉ OSVĚTLENÍ

**NAVRHOVANÉ OBJEKTY:**

- STÁVAJÍCÍHO OBJEKTY
- ZPEVNĚNÉ PLOCHY - POCHŮZÍ ZÁMKOVÁ DLAŽBA 374,0 m<sup>2</sup>
- ZPEVNĚNÉ PLOCHY - POJÍZDNÁ ZÁMKOVÁ DLAŽBA 153,0 m<sup>2</sup>
- ZPEVNĚNÉ PLOCHY - PRUŽNÁ POVRCH. ÚPRAVA 338,0 m<sup>2</sup>
- OKAPOVÝ CHODNÍK - BETONOVÁ DLAŽBA 25,0 m<sup>2</sup>
- ZELENÉ PLOCHY - TRÁVA 2714,0 m<sup>2</sup> (VIZ VÝKRES SADOVÝCH ÚPRAV)
- PÍSKOVIŠTĚ - STÁVAJÍCÍ
- STÁVAJÍCÍ BETONOVÁ PLOCHA, OČISTIT A OPATŘIT NÁTĚREM 9,0 m<sup>2</sup>


**VÝKAZ OBRUBNÍKŮ:**

- SILNIČNÍ BETONOVÝ OBRUBNÍK 150/300 mm – 32 bm
- CHODNÍKOVÝ BETONOVÝ OBRUBNÍK 100/250 mm – 28 bm
- ZAHRADNÍ BETONOVÝ OBRUBNÍK 50/250 mm – 585 bm

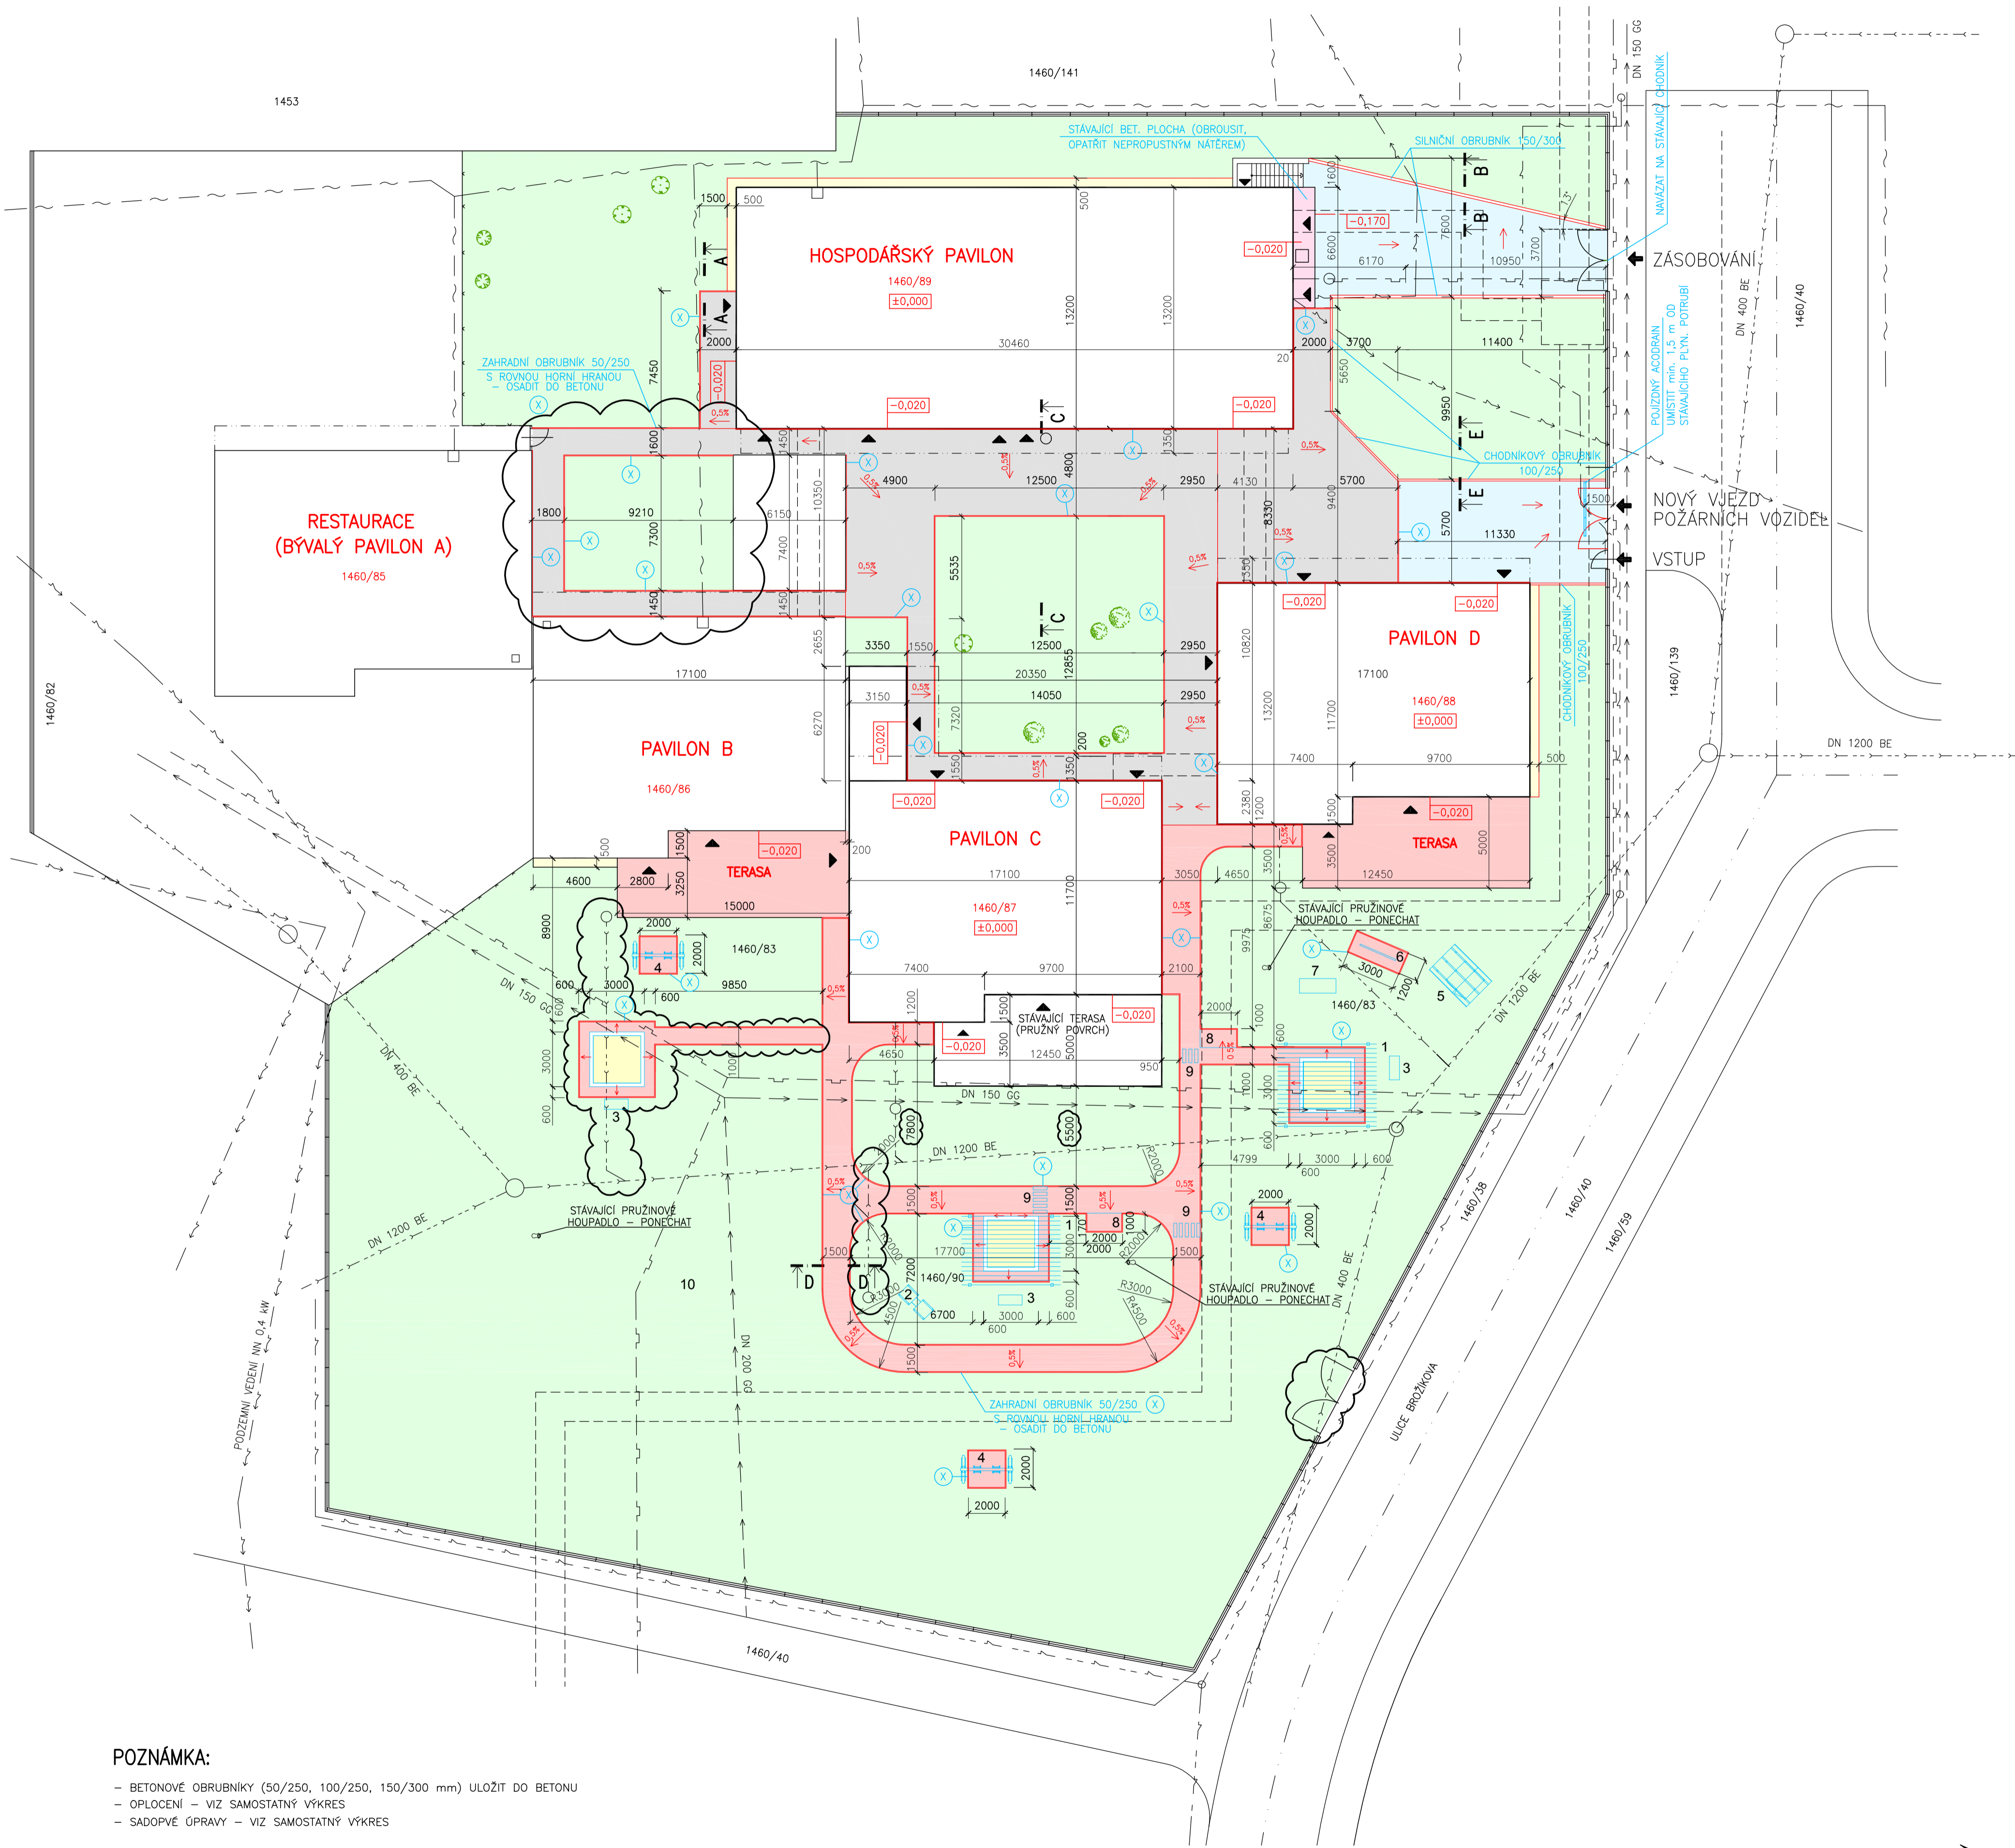

**POZNÁMKA:**

- BETONOVÉ OBRUBNÍKY (50/250, 100/250, 150/300 mm) ULÓŽIT DO BETONU
- OPLOČENÍ - VIZ SAMOSTATNÝ VÝKRES
- SADOVÉ ÚPRAVY - VIZ SAMOSTATNÝ VÝKRES

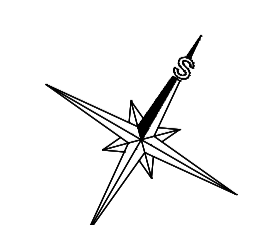

AKTUALIZACE PROJEKTOVÉ DOKUMENTACE		PROJEKTY STATIKA s.r.o.	
Vedoucí projektant:	Ing. Radek Michalák	Datum:	03/2015
Vypracoval:	Lucie Hronová	Zakázka č.:	1299

Aktualizace dokumentace spočívá v úpravě soupisu prací podle vyhl.č.230/2012 Sb., v upřesnění rozsahu kácených stromů a keřů, v upřesnění tras stávající kanalizace, v dílčí úpravě zpevněných ploch a v dílčích upřesněních vyplývajících ze skutečného stavu k datu zpracování. Změny jsou označeny revizními obídkami.

**± 0,000 = stávající podlaha pavilonů v 1.np**

Autor:	Ing. arch. Monika Adámková	HIP:	Ing. Josef Jurásek
Vedoucí projektant:	Ing. Josef Jurásek	Vypracoval:	Marcela Hlavatá
Investor:	Město Frýdek - Místek	Místo:	Frýdek - Místek
Stavba:	Jesle Frýdek - Místek, Brožíkova č.p.40, k.ú. Místek, úprava zahrady		
Obsah:	Architektonicko - stavební řešení	Číslo zakázky:	95/06
		Datum:	06 / 2006
		Měřítko:	1 : 200
		Číslo výkresu:	50