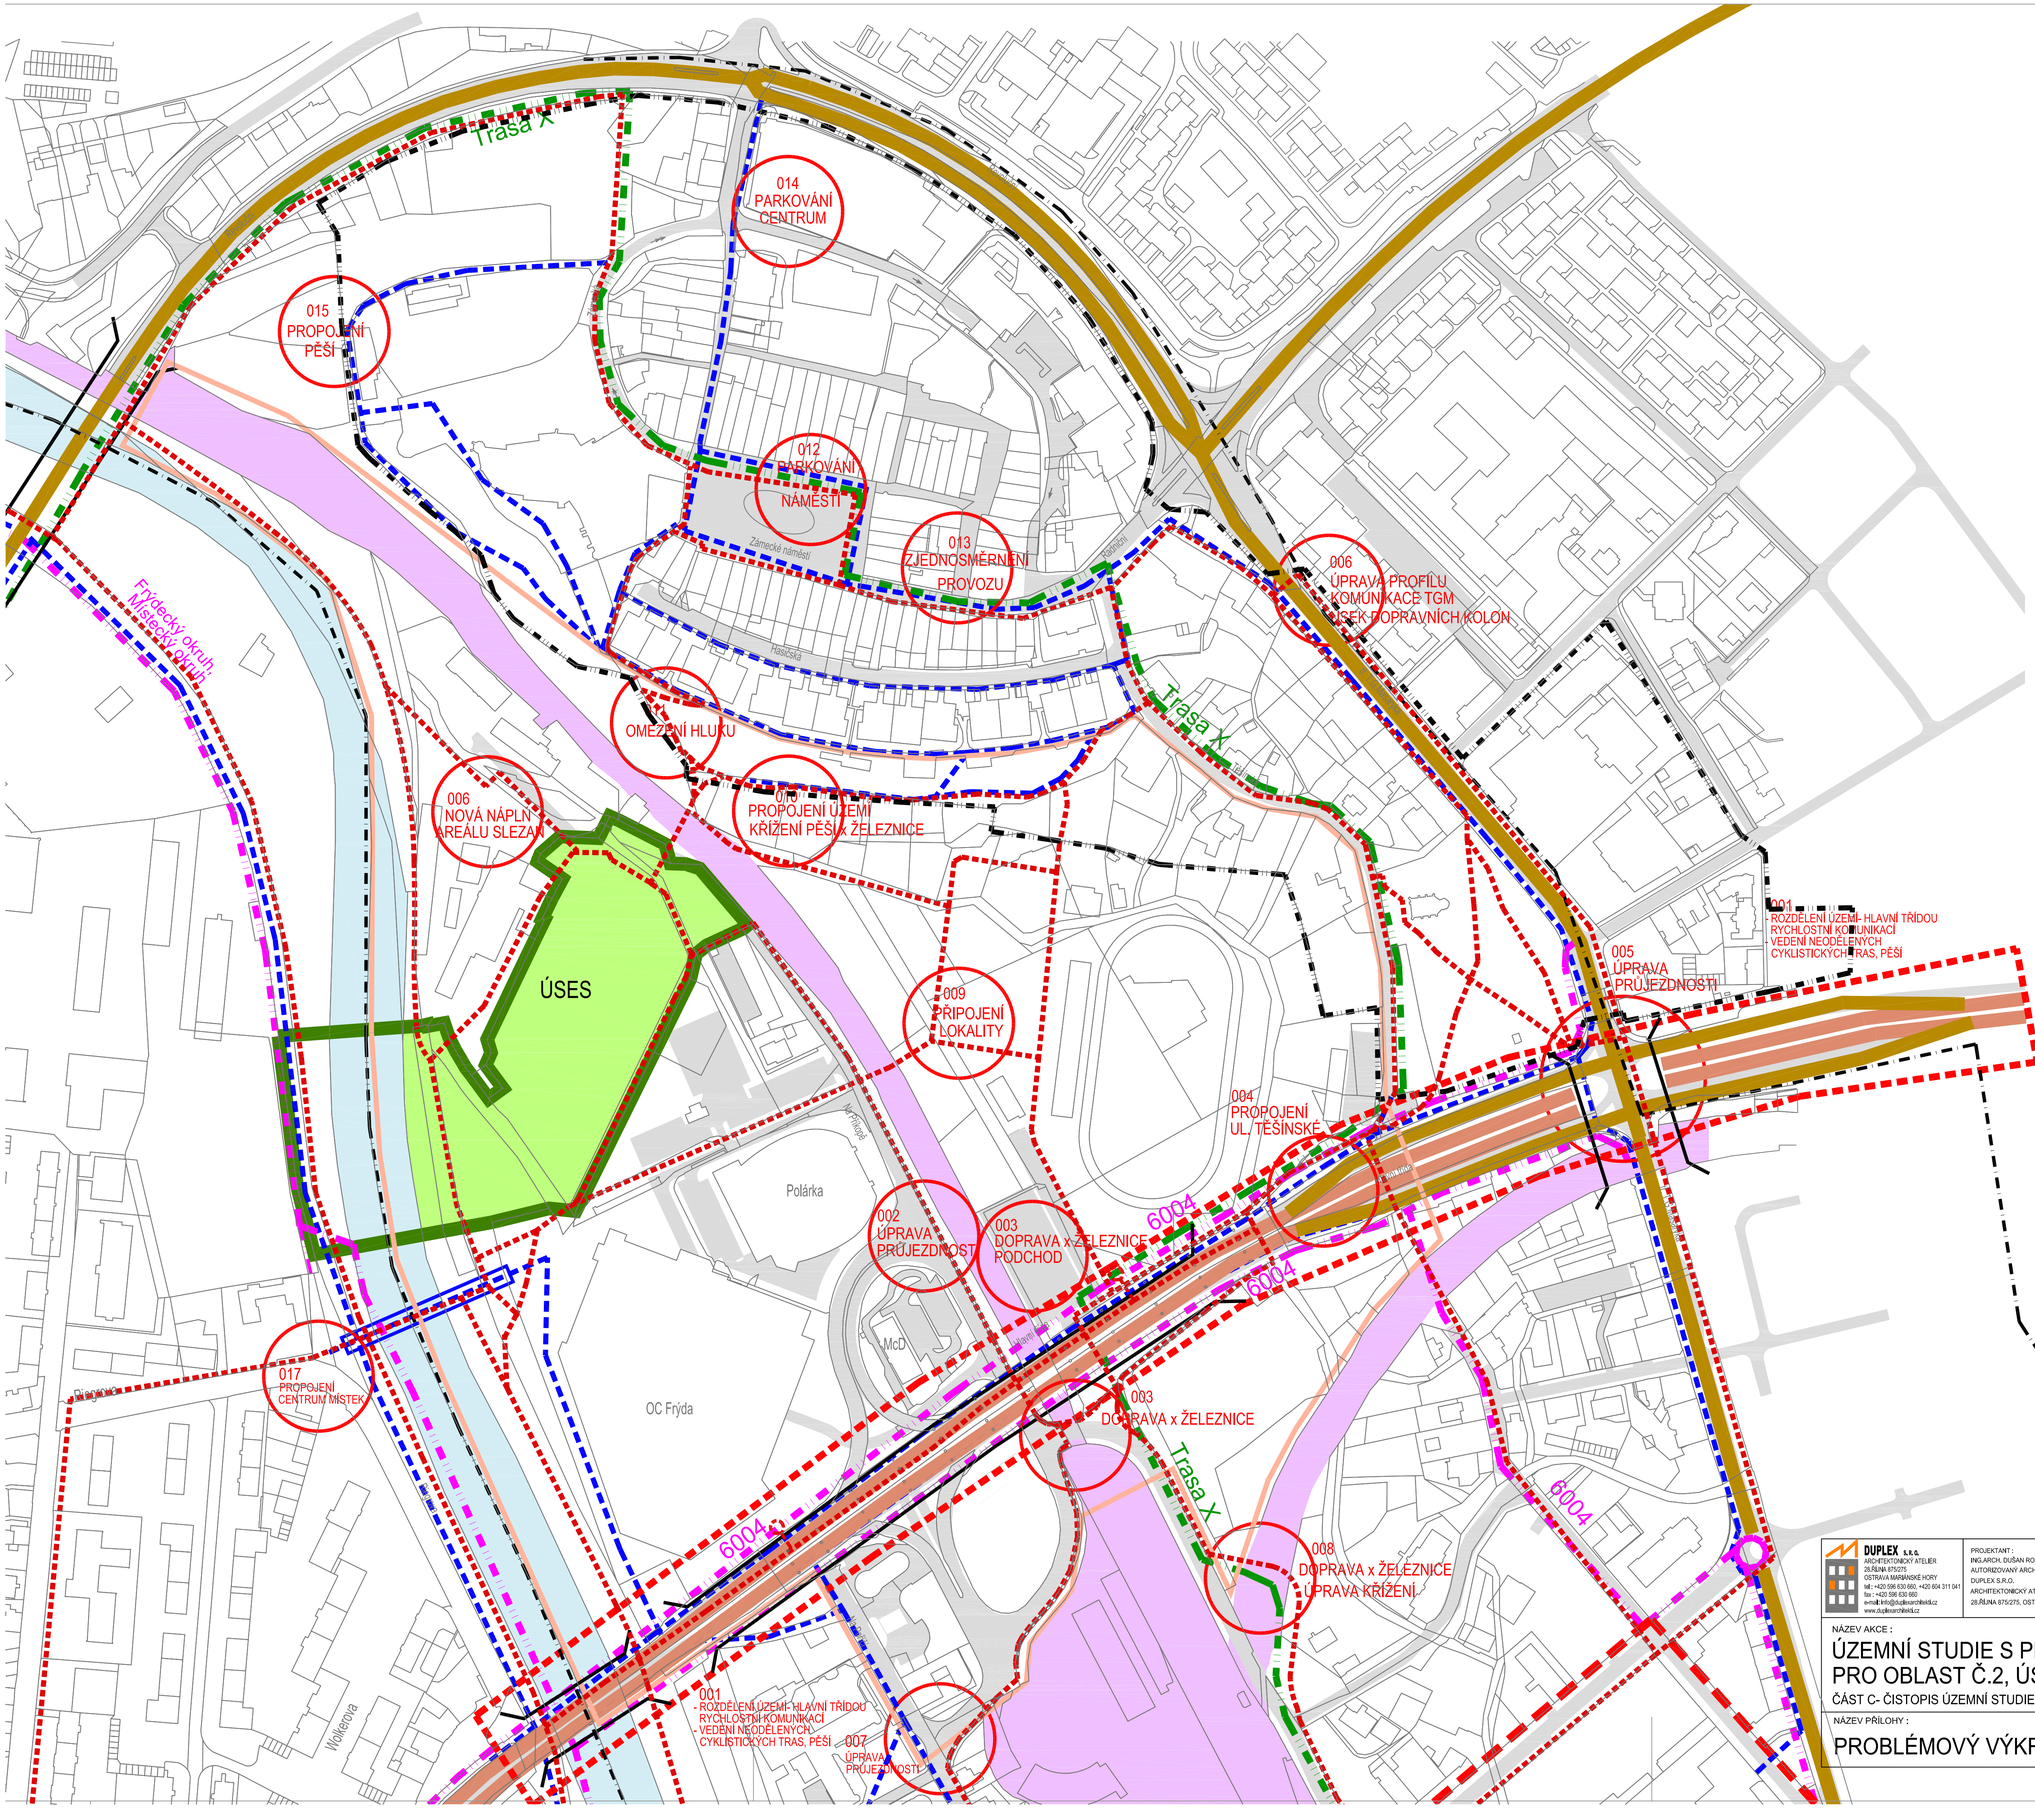

LEGENDA:

- HRANICE ŘEŠENÉ OBLASTI 02
- HRANICE KATASTRÁLNÍHO ÚZEMÍ
- KATASTRÁLNÍ MAPA
- ČLENĚNÍ ÚZEMÍ PRO OBLAST 02
- MĚSTSKÁ PAMÁTKOVOVÁ ZÓNA FRÝDEK

DOPRAVA :

STÁVAJÍCÍ STAV	NAVRHOVANÉ ÚPRAVY	
		SILNICE I.TŘÍDY
		SILNICE II.A III. TŘÍDY
		MÍSTNÍ KOMUNIKACE VÝZNAMNĚJŠÍ ÚČELOVÉ KOMUNIKACE
		STEZKY PRO PĚŠÍ
6063	TRASA "X"	CYKLISTICKÉ TRASY S OZNAČENÍM
		VÝZNAMNĚJŠÍ PARKOVIŠTĚ
		ŽELEZNIČNÍ KORIDOR, ŽELEZNIČNÍ VLEČKA
		MOST NA KOMUNIKACI, LÁVKA PRO PĚŠÍ

PLOCHY:

- ÚSES — ÚSES - ZELEŇ PŘÍRODNÍHO CHARAKTERU- PLOCHY ÚZEMNÍHO SYSTÉMU EKOLOGICKÉ STABILITY

SPECIFIKACE PROBLÉMOVÝCH MÍST V ÚZEMÍ :

007 ÚPRAVA PROFILU KOMUNIKACE

OBLAST 02
PROBLÉMOVÁ MÍSTA K ŘEŠENÍ

001 – ROZDĚLENÍ ÚZEMÍ HLAVNÍ TŘÍDOU- RYCHLOSTNÍ KOMUNIKACÍ
– VEDENÍ NEODDĚLENÝCH CYKLISTICKÝCH TRAS
002 – ÚPRAVA PRŮJEZDNOSTI U HALY POLÁRKA
003 – KŘÍŽENÍ PĚŠÍHO TAHU SE ŽELEZNICÍ (PODCHOD)
– ODSTRANĚNÍ ŽELEZNIČNÍHO PŘEJEZDU
004 – PRODLOUŽENÍ A PROPOJENÍ UL. TĚŠÍNSKÉ
005 – ÚPRAVA PRŮJEZDNOSTI KŘIŽOVATKY TŘ. T.G.M.
006 – ÚPRAVA PROFILU KOMUNIKACE TŘ. T.G.M.
007 – ÚPRAVA KŘIŽOVATKY NA POŘÍČÍ, OKRESNÍ SOUD
008 – ÚPRAVA KŘÍŽENÍ TRATI S POZEMNÍ KOMUNIKACÍ
009 – PŘIPOJENÍ LOKALITY A AREÁLU TJ SLEZAN
010 – PĚŠÍ PROPOJENÍ CENTRA FRÝDKU S CENTREM MÍSTKU-KŘÍŽENÍ S TRATÍ/VÝŠKOVÝ ROZDÍL
011 – OMEZENÍ HLUKU ŽELEZNIČNÍ TRATĚ POD UL. HASIČSKOU
012 – PARKOVÁNÍ NA ZÁMECKÉM NÁMĚSTÍ
013 – ZJEDNOSMĚRNĚNÍ PROVOZU – RADNIČNÍ-ŘEZNICKÁ-ZÁMECKÁ-NA BLATNICI
014 – PARKOVÁNÍ CENTRUM, UL. NA BLATNICI
015 – PĚŠÍ PROPOJENÍ V PARKU POD ZÁMKEM

DĚLENÍ PLOCH V ÚZEMÍ :

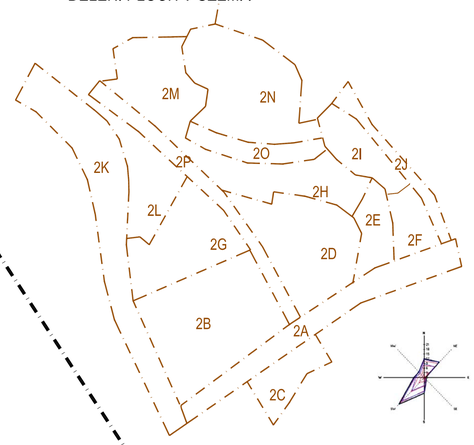

DUPLEX s.r.o.
ARCHITEKTONICKÝ ATELIÉR
28.ŘÍJNA 875/275
OSTRAVA MARIÁNSKÉ HORY
tel.: +420 596 630 660, +420 604 311 041
fax: +420 596 630 660
e-mail: info@duplexarchitekti.cz
www.duplexarchitekti.cz

PROJEKTANT :
ING.ARCH. DUŠAN ROSYPAL
AUTORIZOVANÝ ARCHITEKT ČKA 00752
DUPLEX S.R.O.
ARCHITEKTONICKÝ ATELIÉR
28.ŘÍJNA 875/275, OSTRAVA MARIÁNSKÉ HORY

DOPRAVNÍ SPECIALISTA :
ROYAL HASKONING DHV
SOKOLOVSKÁ 100/94, PRAHA 8
KANCELÁŘ OSTRAVA :
PROKEŠOVO NÁMĚSTÍ 5
MORAVSKÁ OSTRAVA

POŘIZOVATEL :
MAGISTRÁT MĚSTA FRÝDKU MÍSTKU
ODBOR ÚR A STAVEBNÍHO ŘÁDU
738 22, RADNIČNÍ 1148
FRÝDEK MÍSTEK

NÁZEV AKCE :
ÚZEMNÍ STUDIE S PRVKY REGULAČNÍHO PLÁNU PRO OBLAST Č.2, ÚS 2 VE FRÝDKU MÍSTKU
ČÁST C- ČISTOPIS ÚZEMNÍ STUDIE

FORMÁT :	4 A4
DATUM :	11/2018
ÚČEL :	ÚZEMNÍ STUDIE
ARCHIV.ČÍS. :	D-27/2017

NÁZEV PŘÍLOHY :
PROBLÉMOVÝ VÝKRES

MĚŘÍTKO : 1 : 2 000

ČÍSLO VÝKRESU : C.202