


detail ul. 28. října

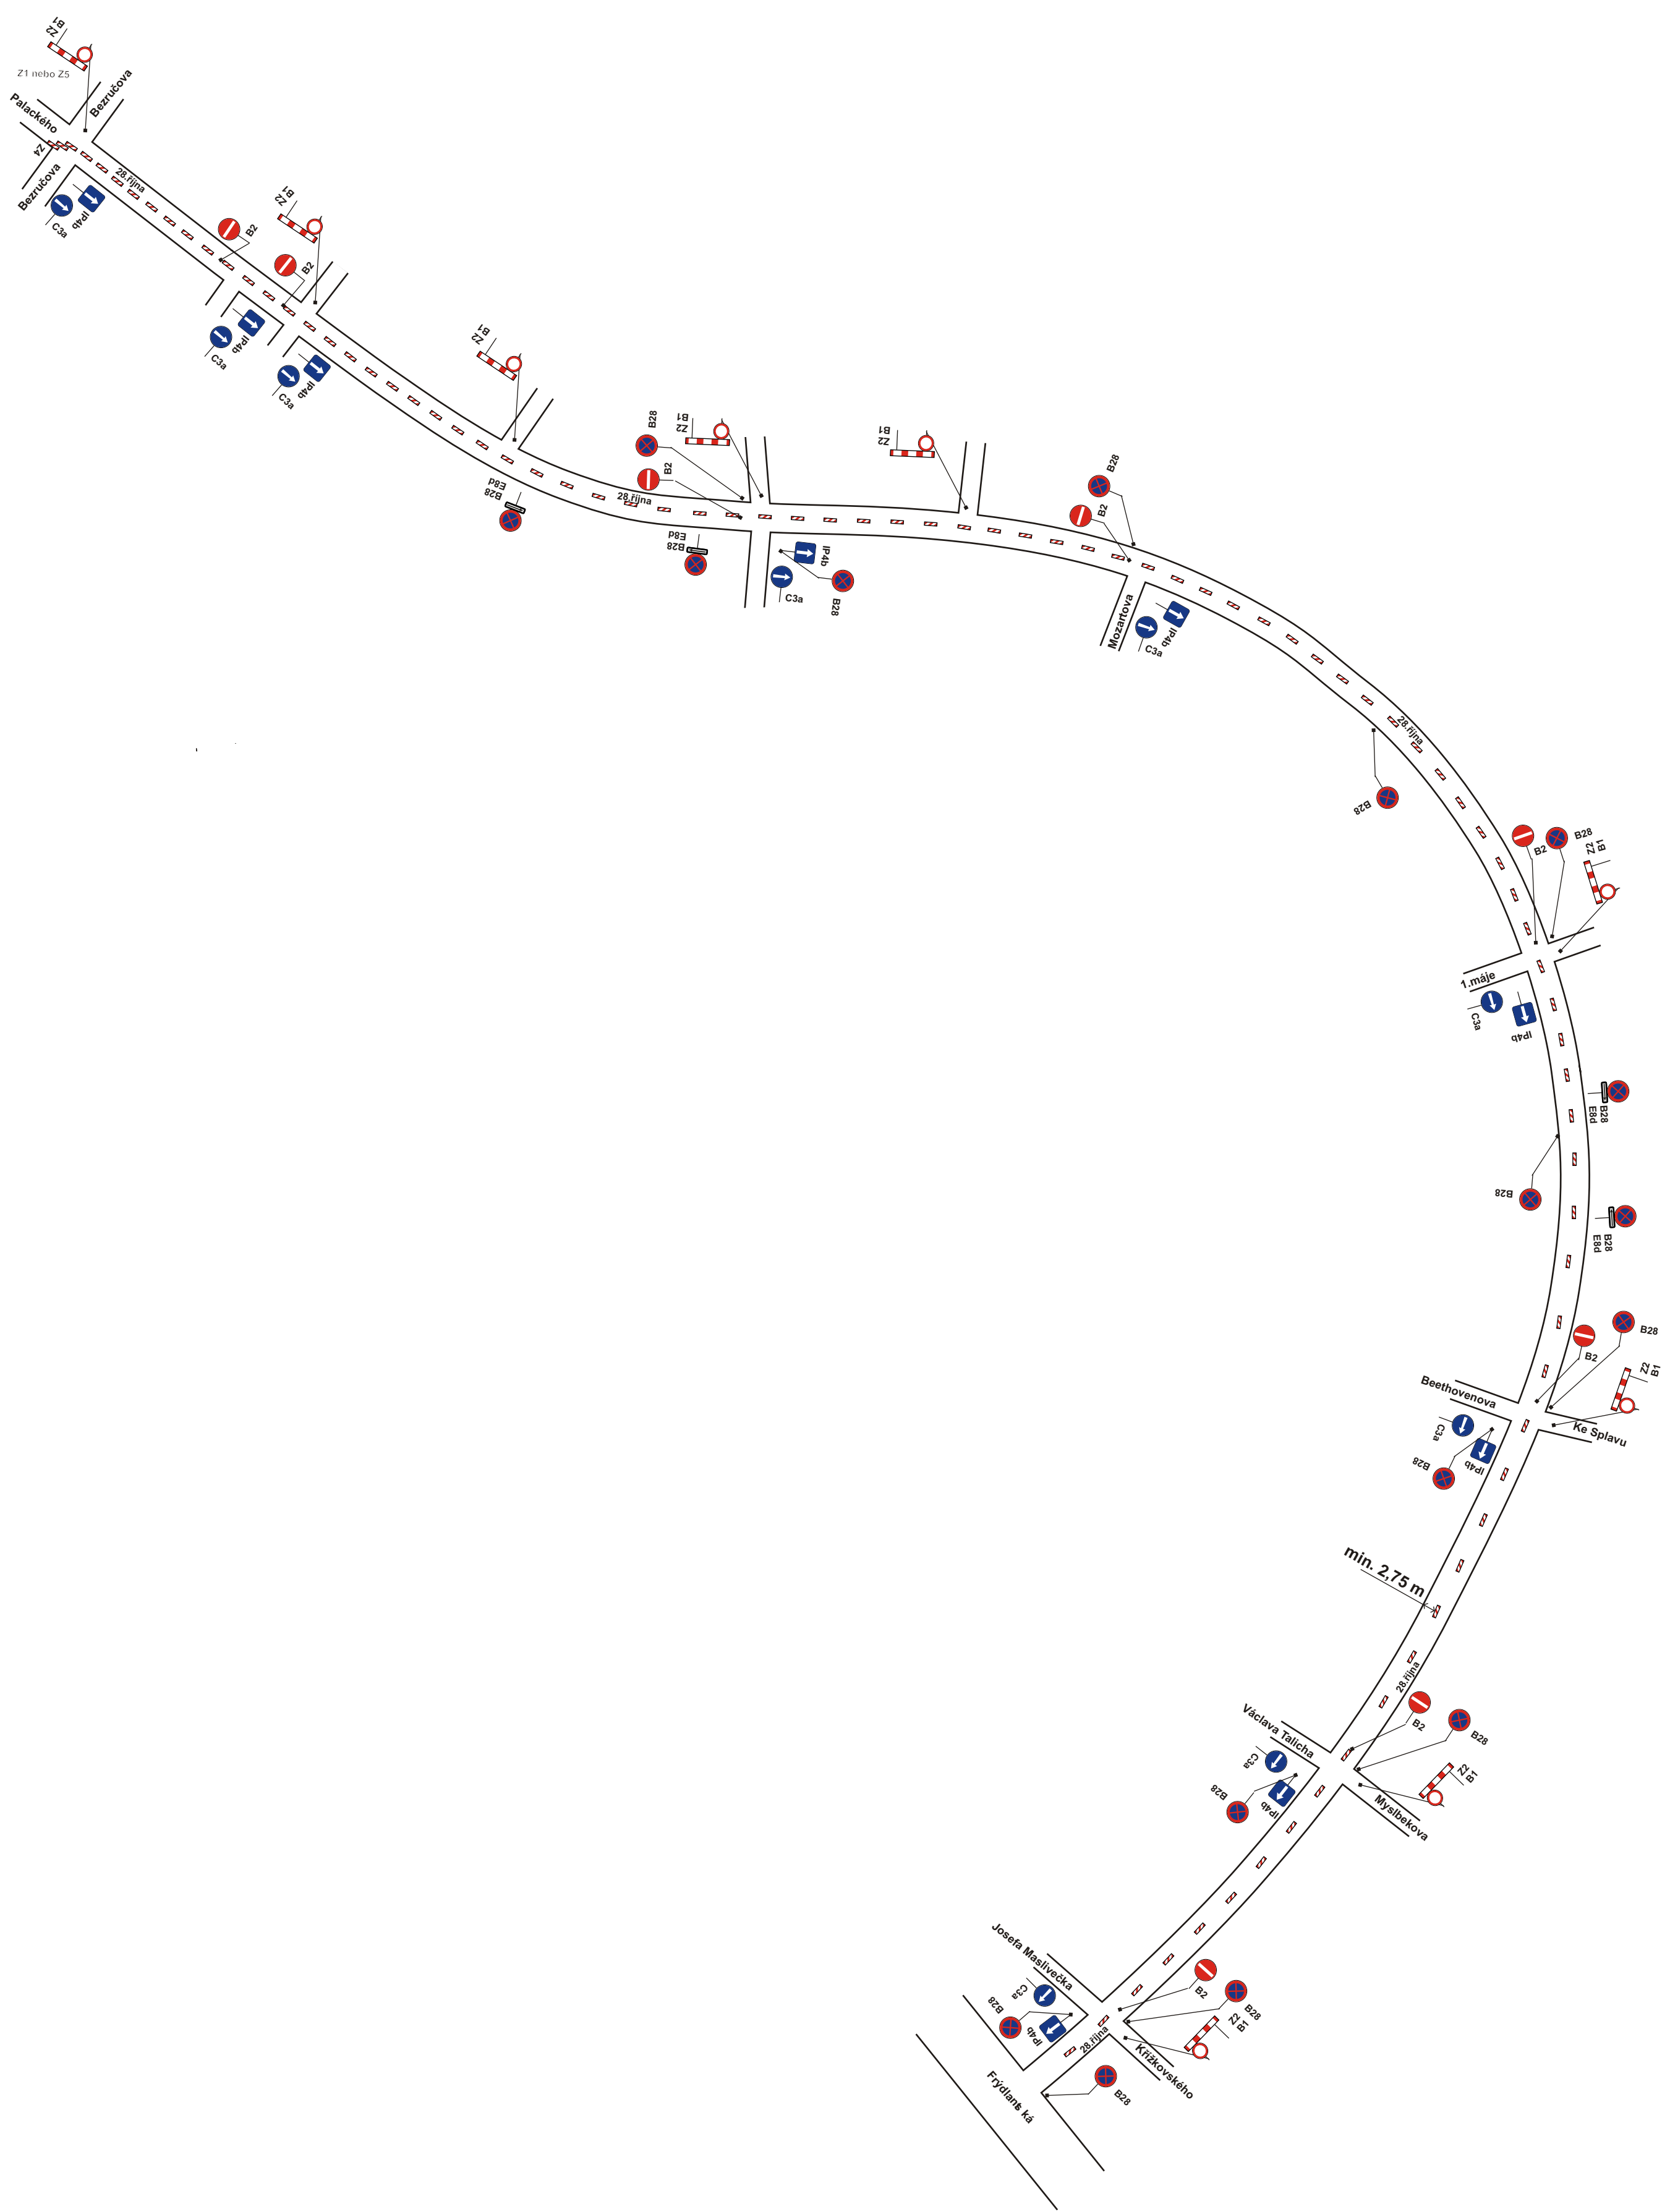

Vypracoval: Veiser Lukáš	
Datum: 23.5.2013	
Částečná uzavírka na MK ul. 28. Října, ve Frýdku Místeku.	
	<u>Adresa provozovny:</u> Pavelkova 2 Olomouc 772 00 Tel.:602 755 860