

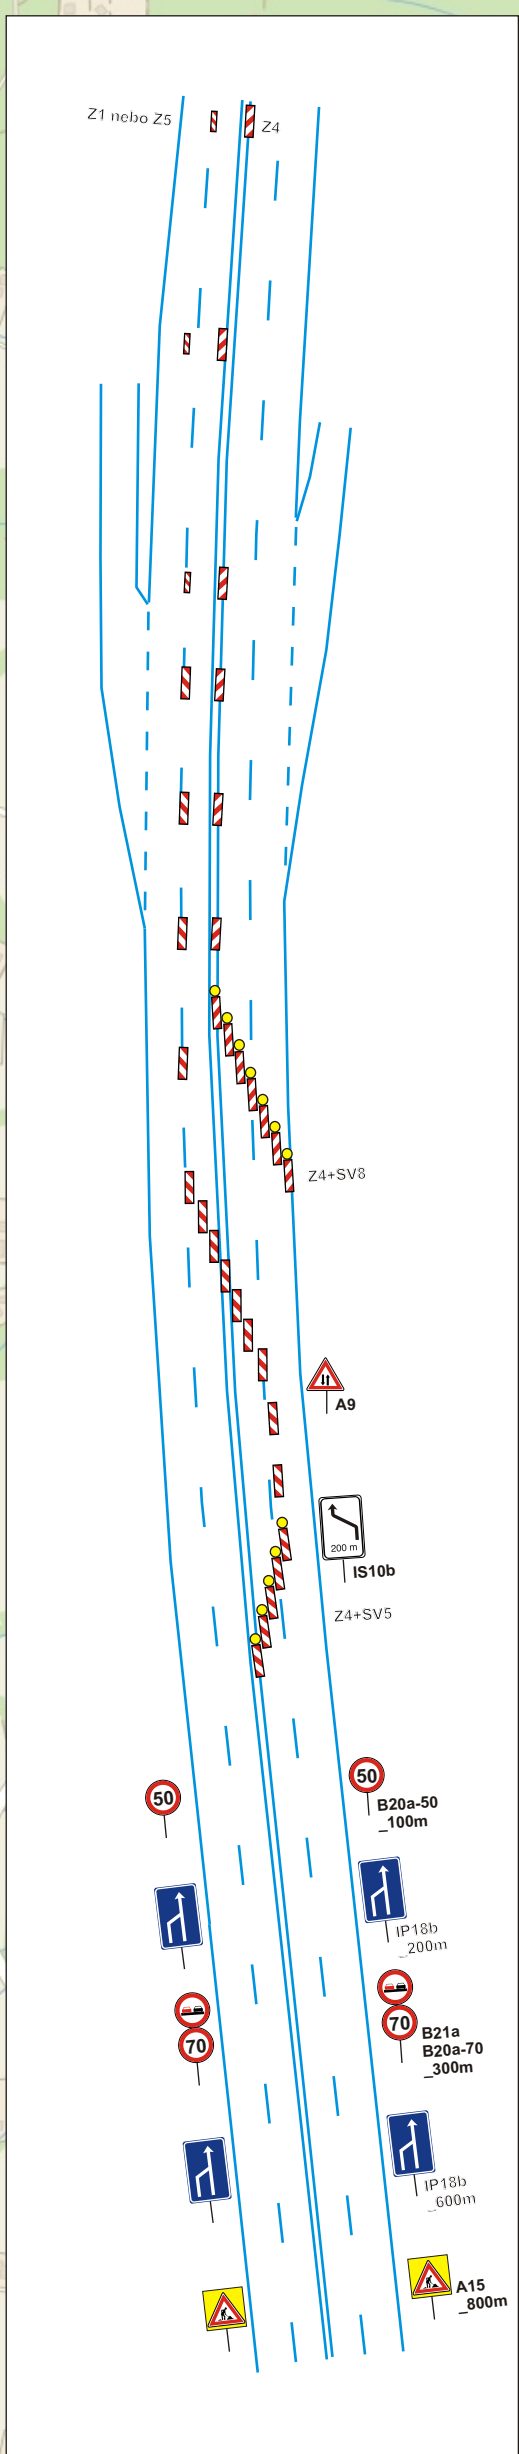
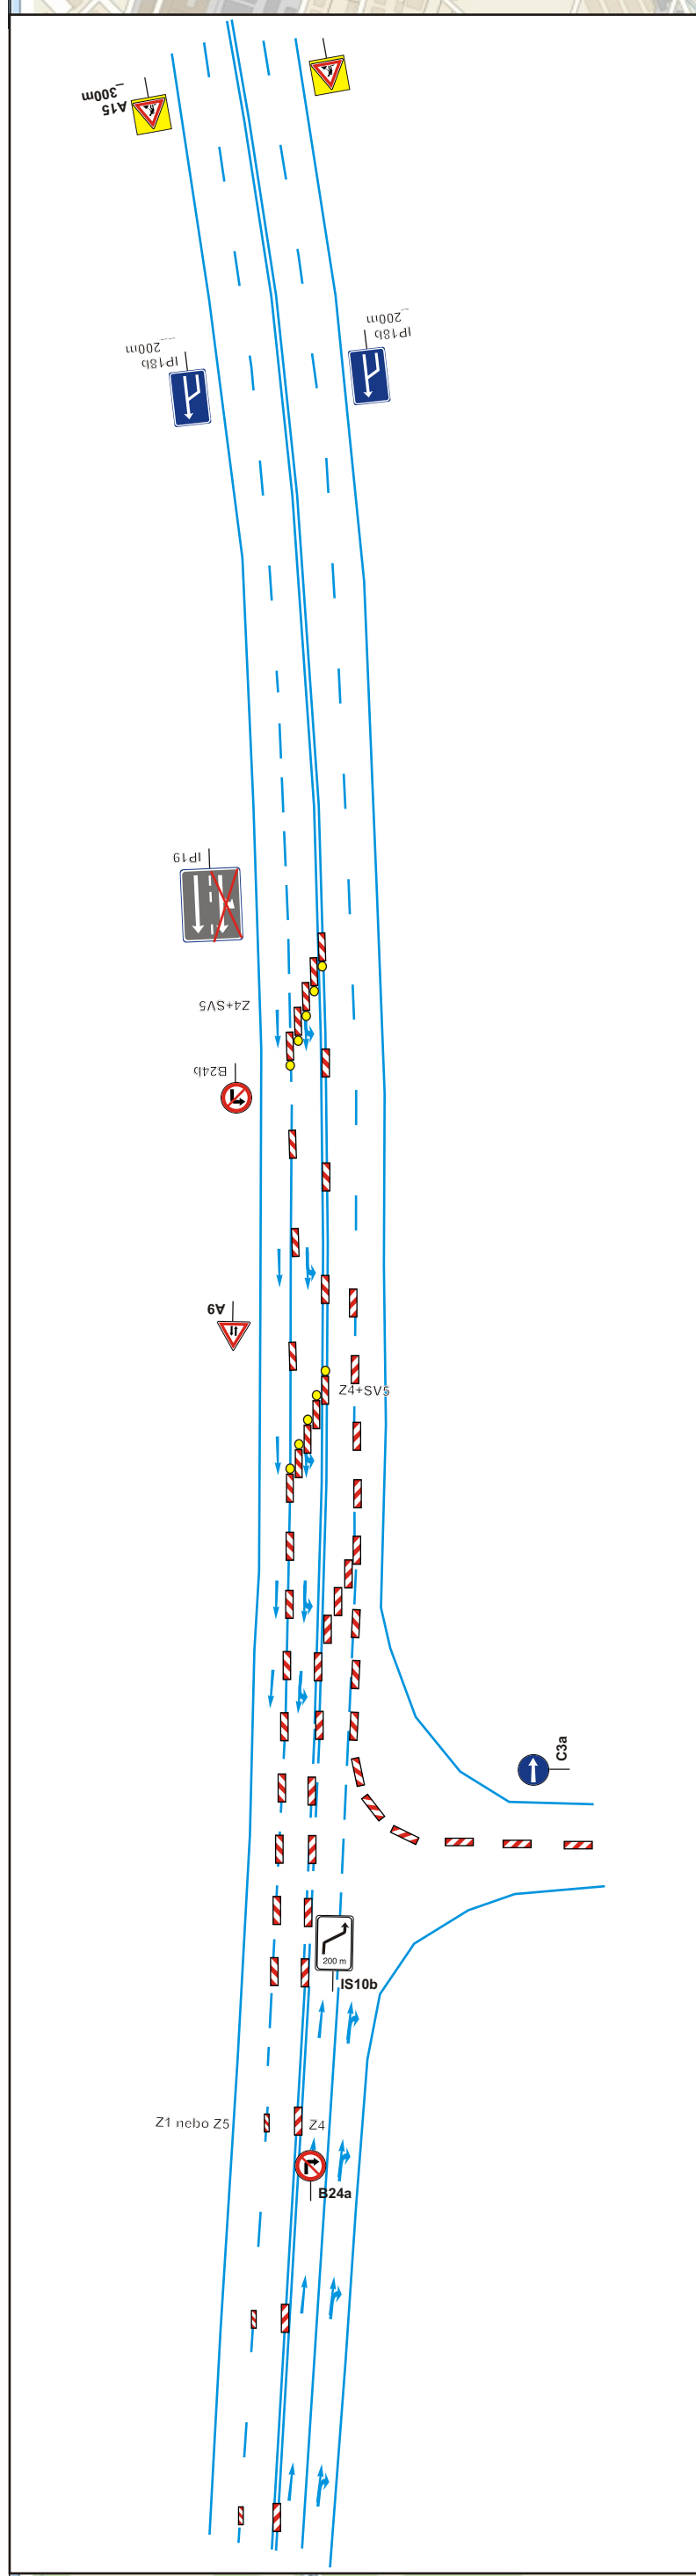
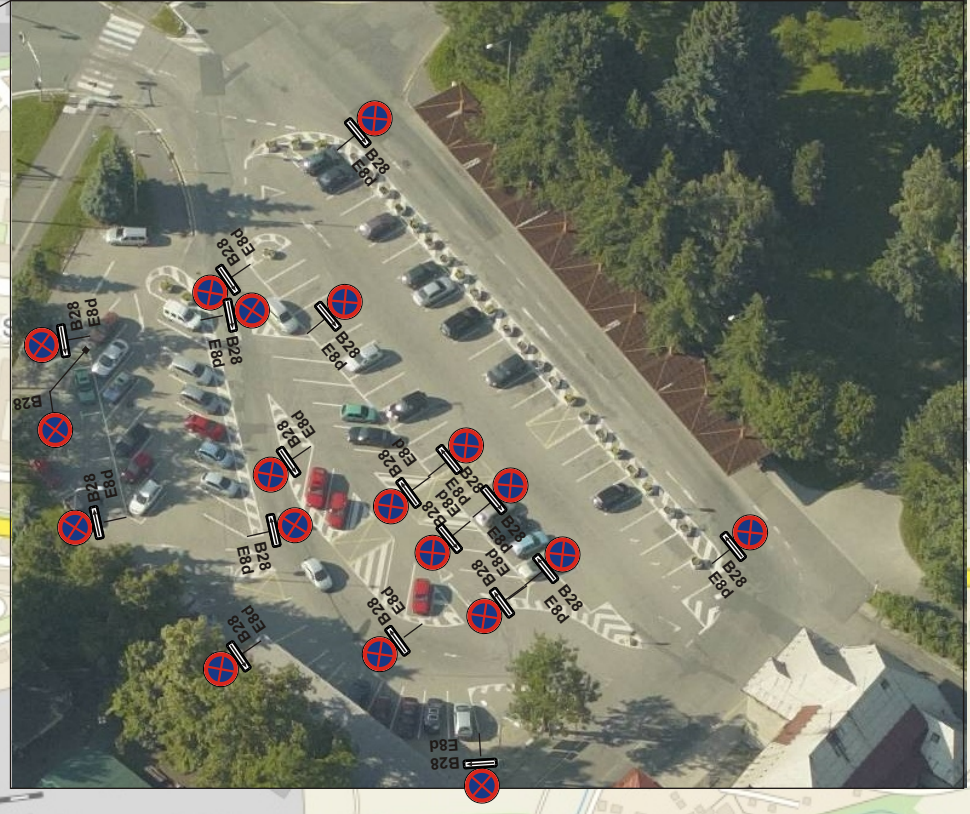


 

Stávající DZ navádějící u uzavírky bude přeškrtnuto páskou.
B28 bude osazeno 7 dní dopředu s datumem platnosti.

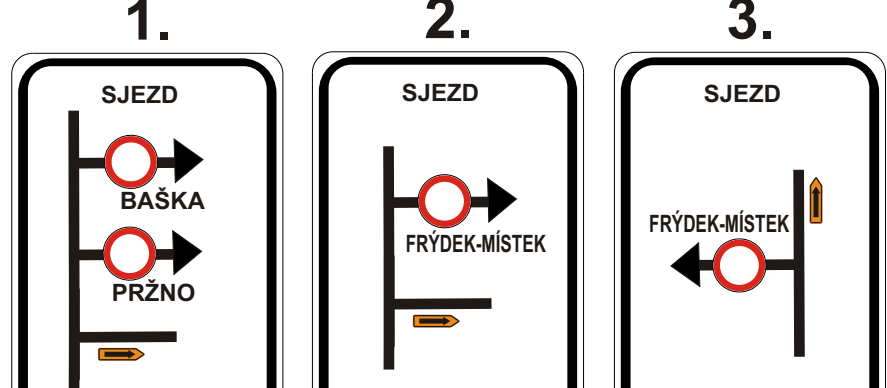

Vypracoval: Veiser Lukáš
Datum: 23.5.2013
Částečná uzavírka na sil. I/56 a
úplná uzavírka MK ul. 28. Října,
Palackého, Politických vězňů
Frýdek Místek - Frýdlant nad Ostravicí

SVBODA
Adresa provozovny:
Pavlovkova 2
Olomouc 772 00
Tel.: 602 755 660