
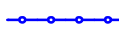



LEGENDA :

-  STÁVAJÍCÍ ZPEVNĚNÉ PLOCHY - asfaltobeton, dlažba
-  STÁVAJÍCÍ INŽ. SÍTĚ
-  PLOCHY ŘEŠENÉ V RÁMCI JINÝCH PROBÍHAJÍCÍCH ČI PLÁNOVANÝCH STAVEB
- NAVRŽENÉ PLOCHY A KONSTRUKCE:**
-  CHODNÍK - zámková dlažba; rekonstrukce, rozšíření nebo nový chodník
-  POJÍZDĚNÝ CHODNÍK - zámková dlažba; rekonstrukce nebo rozšíření
-  KOMUNIKACE - asfaltobeton; rekonstrukce nebo rozšíření (nová konstrukce)
-  PARKOVACÍ PLOCHY - asfaltobeton; rekonstrukce krytu
-  SADOVÉ ÚPRAVY - zatravnění
-  NOVÁ VÝSADBA - stromy
-  NOVÁ VÝSADBA - keře
-  PŘEMÍSTĚNÝ (PŘÍP. NOVÝ) SLOUP VO
-  HRANICE ŘEŠENÉHO ÚZEMÍ

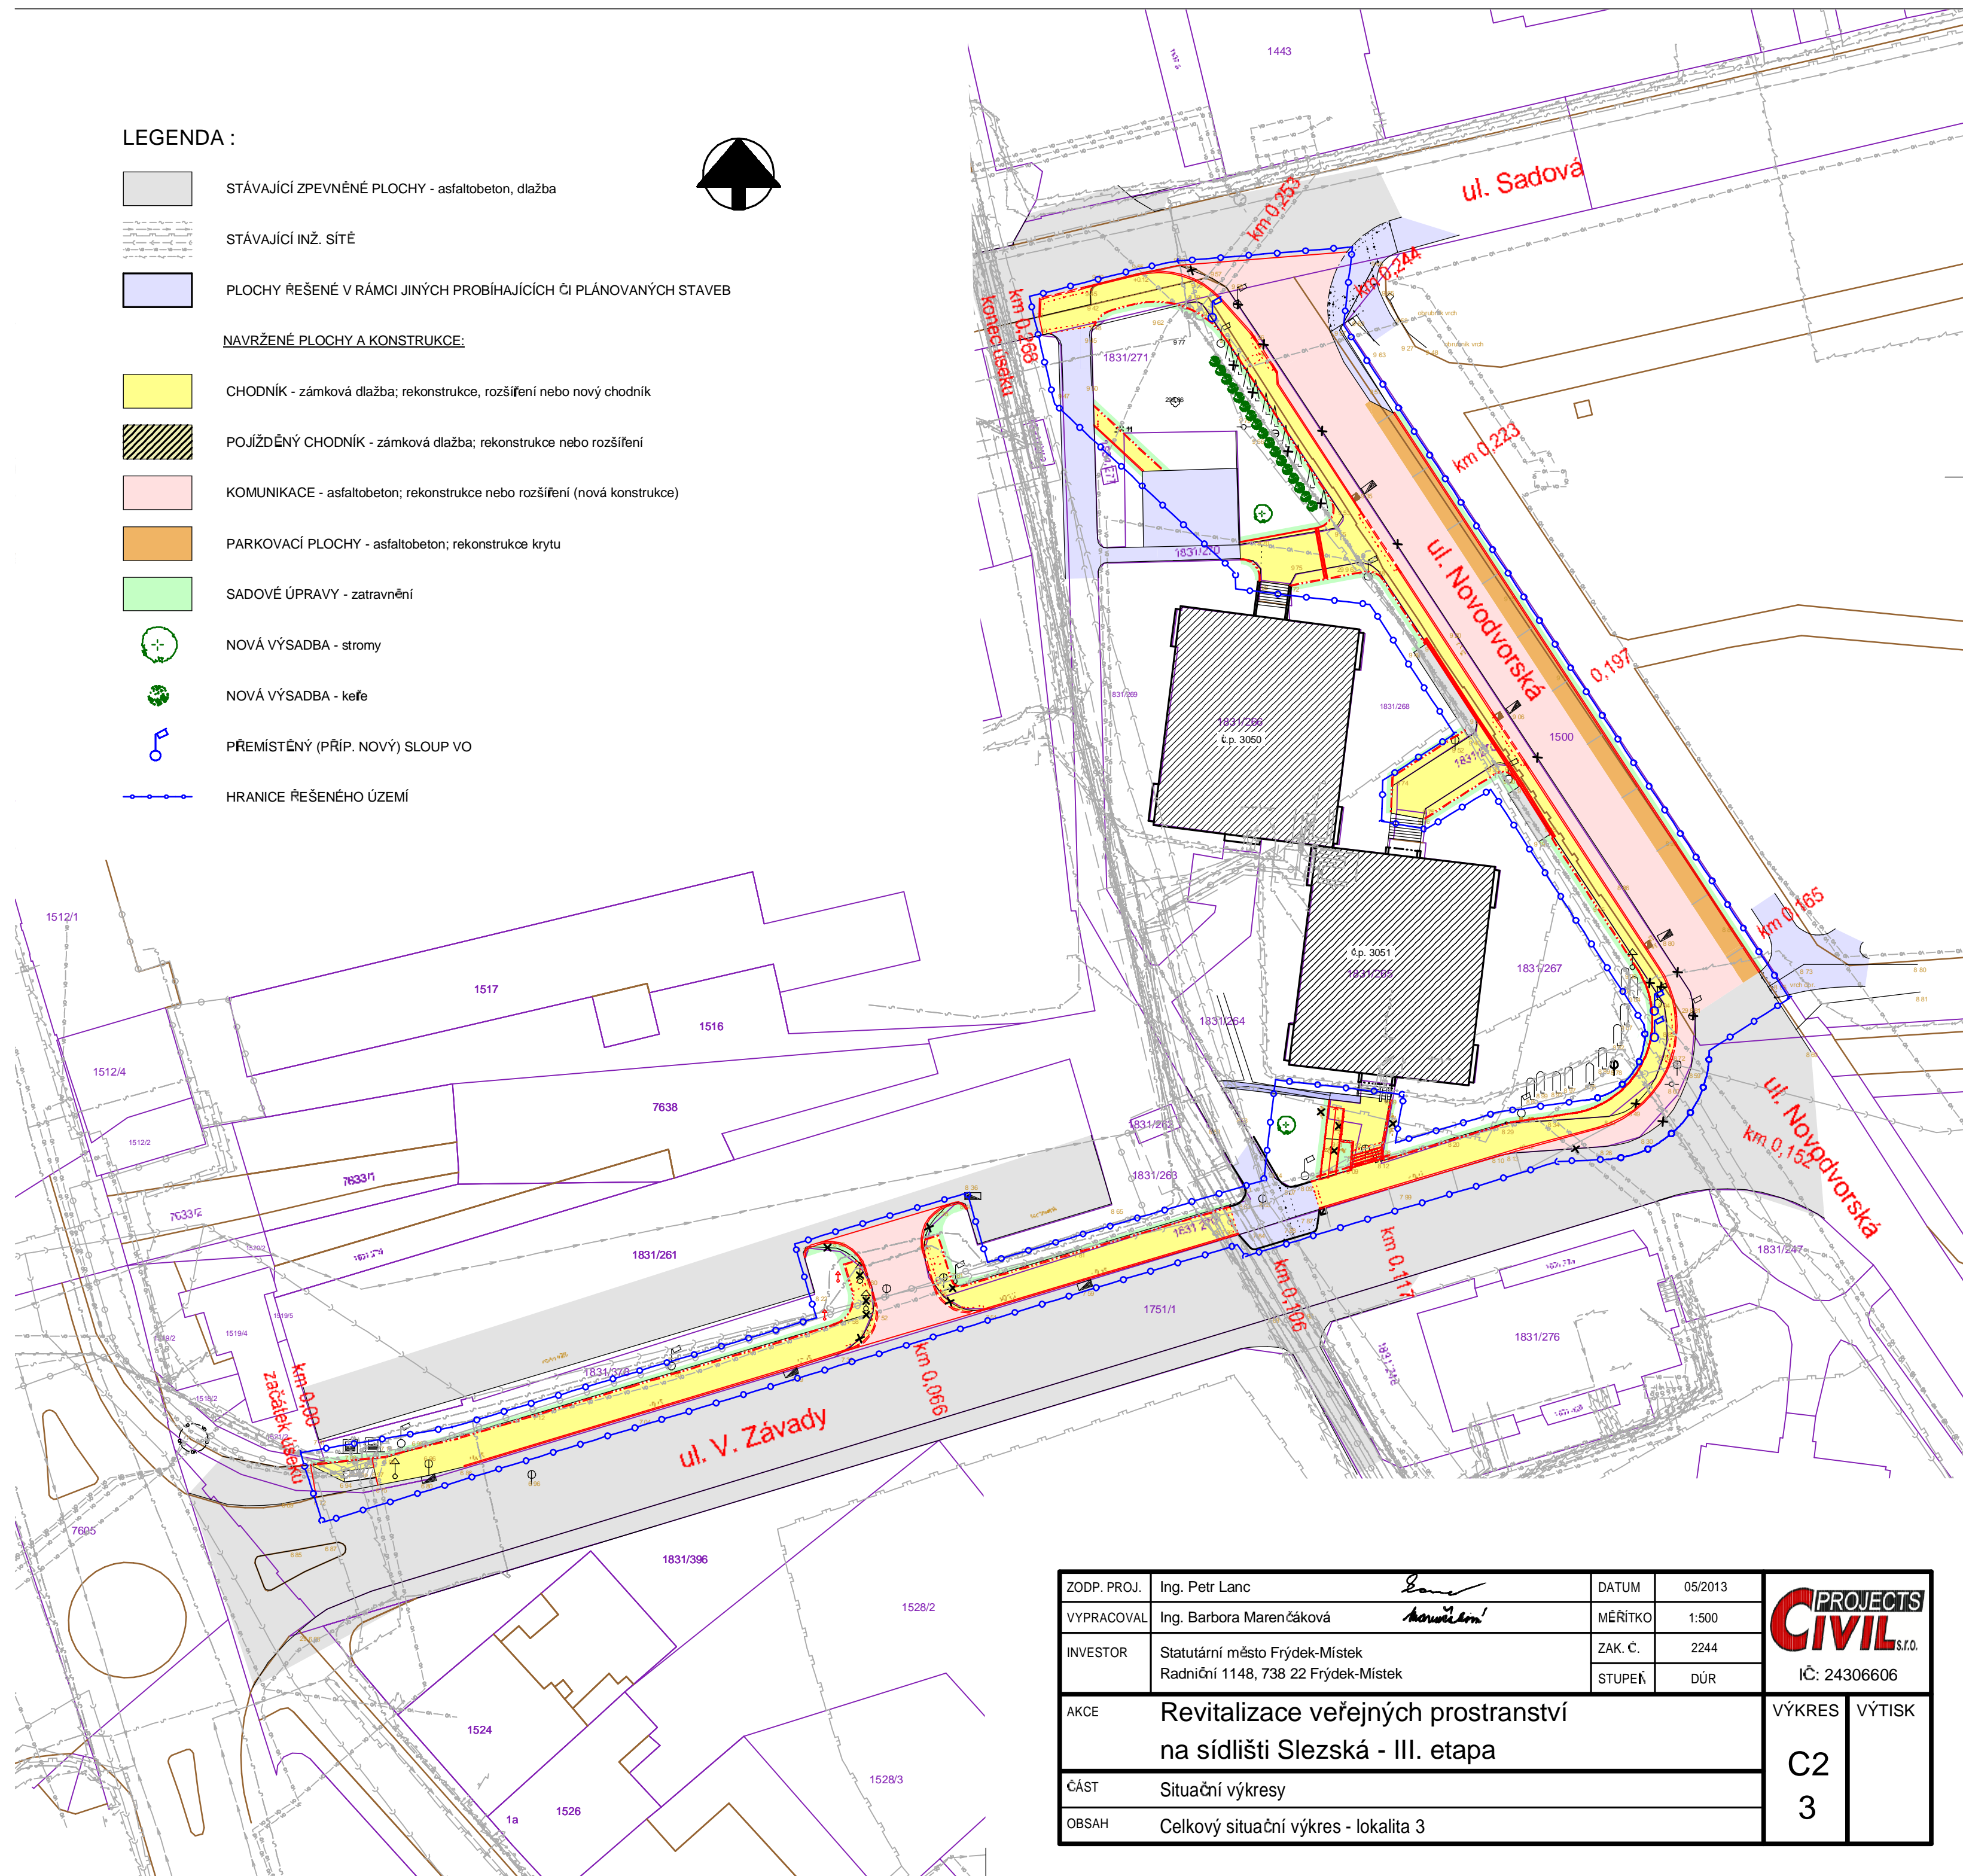

ZODP. PROJ.	Ing. Petr Lanc	DATUM	05/2013		
VYPRACOVAL	Ing. Barbora Marenčáková	MĚŘITKO	1:500		
INVESTOR	Statutární město Frýdek-Místek Radniční 1148, 738 22 Frýdek-Místek	ZAK. Č.	2244		
		STUPEŇ	DŮR	IČ: 24306606	
AKCE	Revitalizace veřejných prostranství na sídlišti Slezská - III. etapa			VÝKRES	VÝTISK
ČÁST	Situační výkres			C2	
OBSAH	Celkový situační výkres - lokalita 3			3	