







 


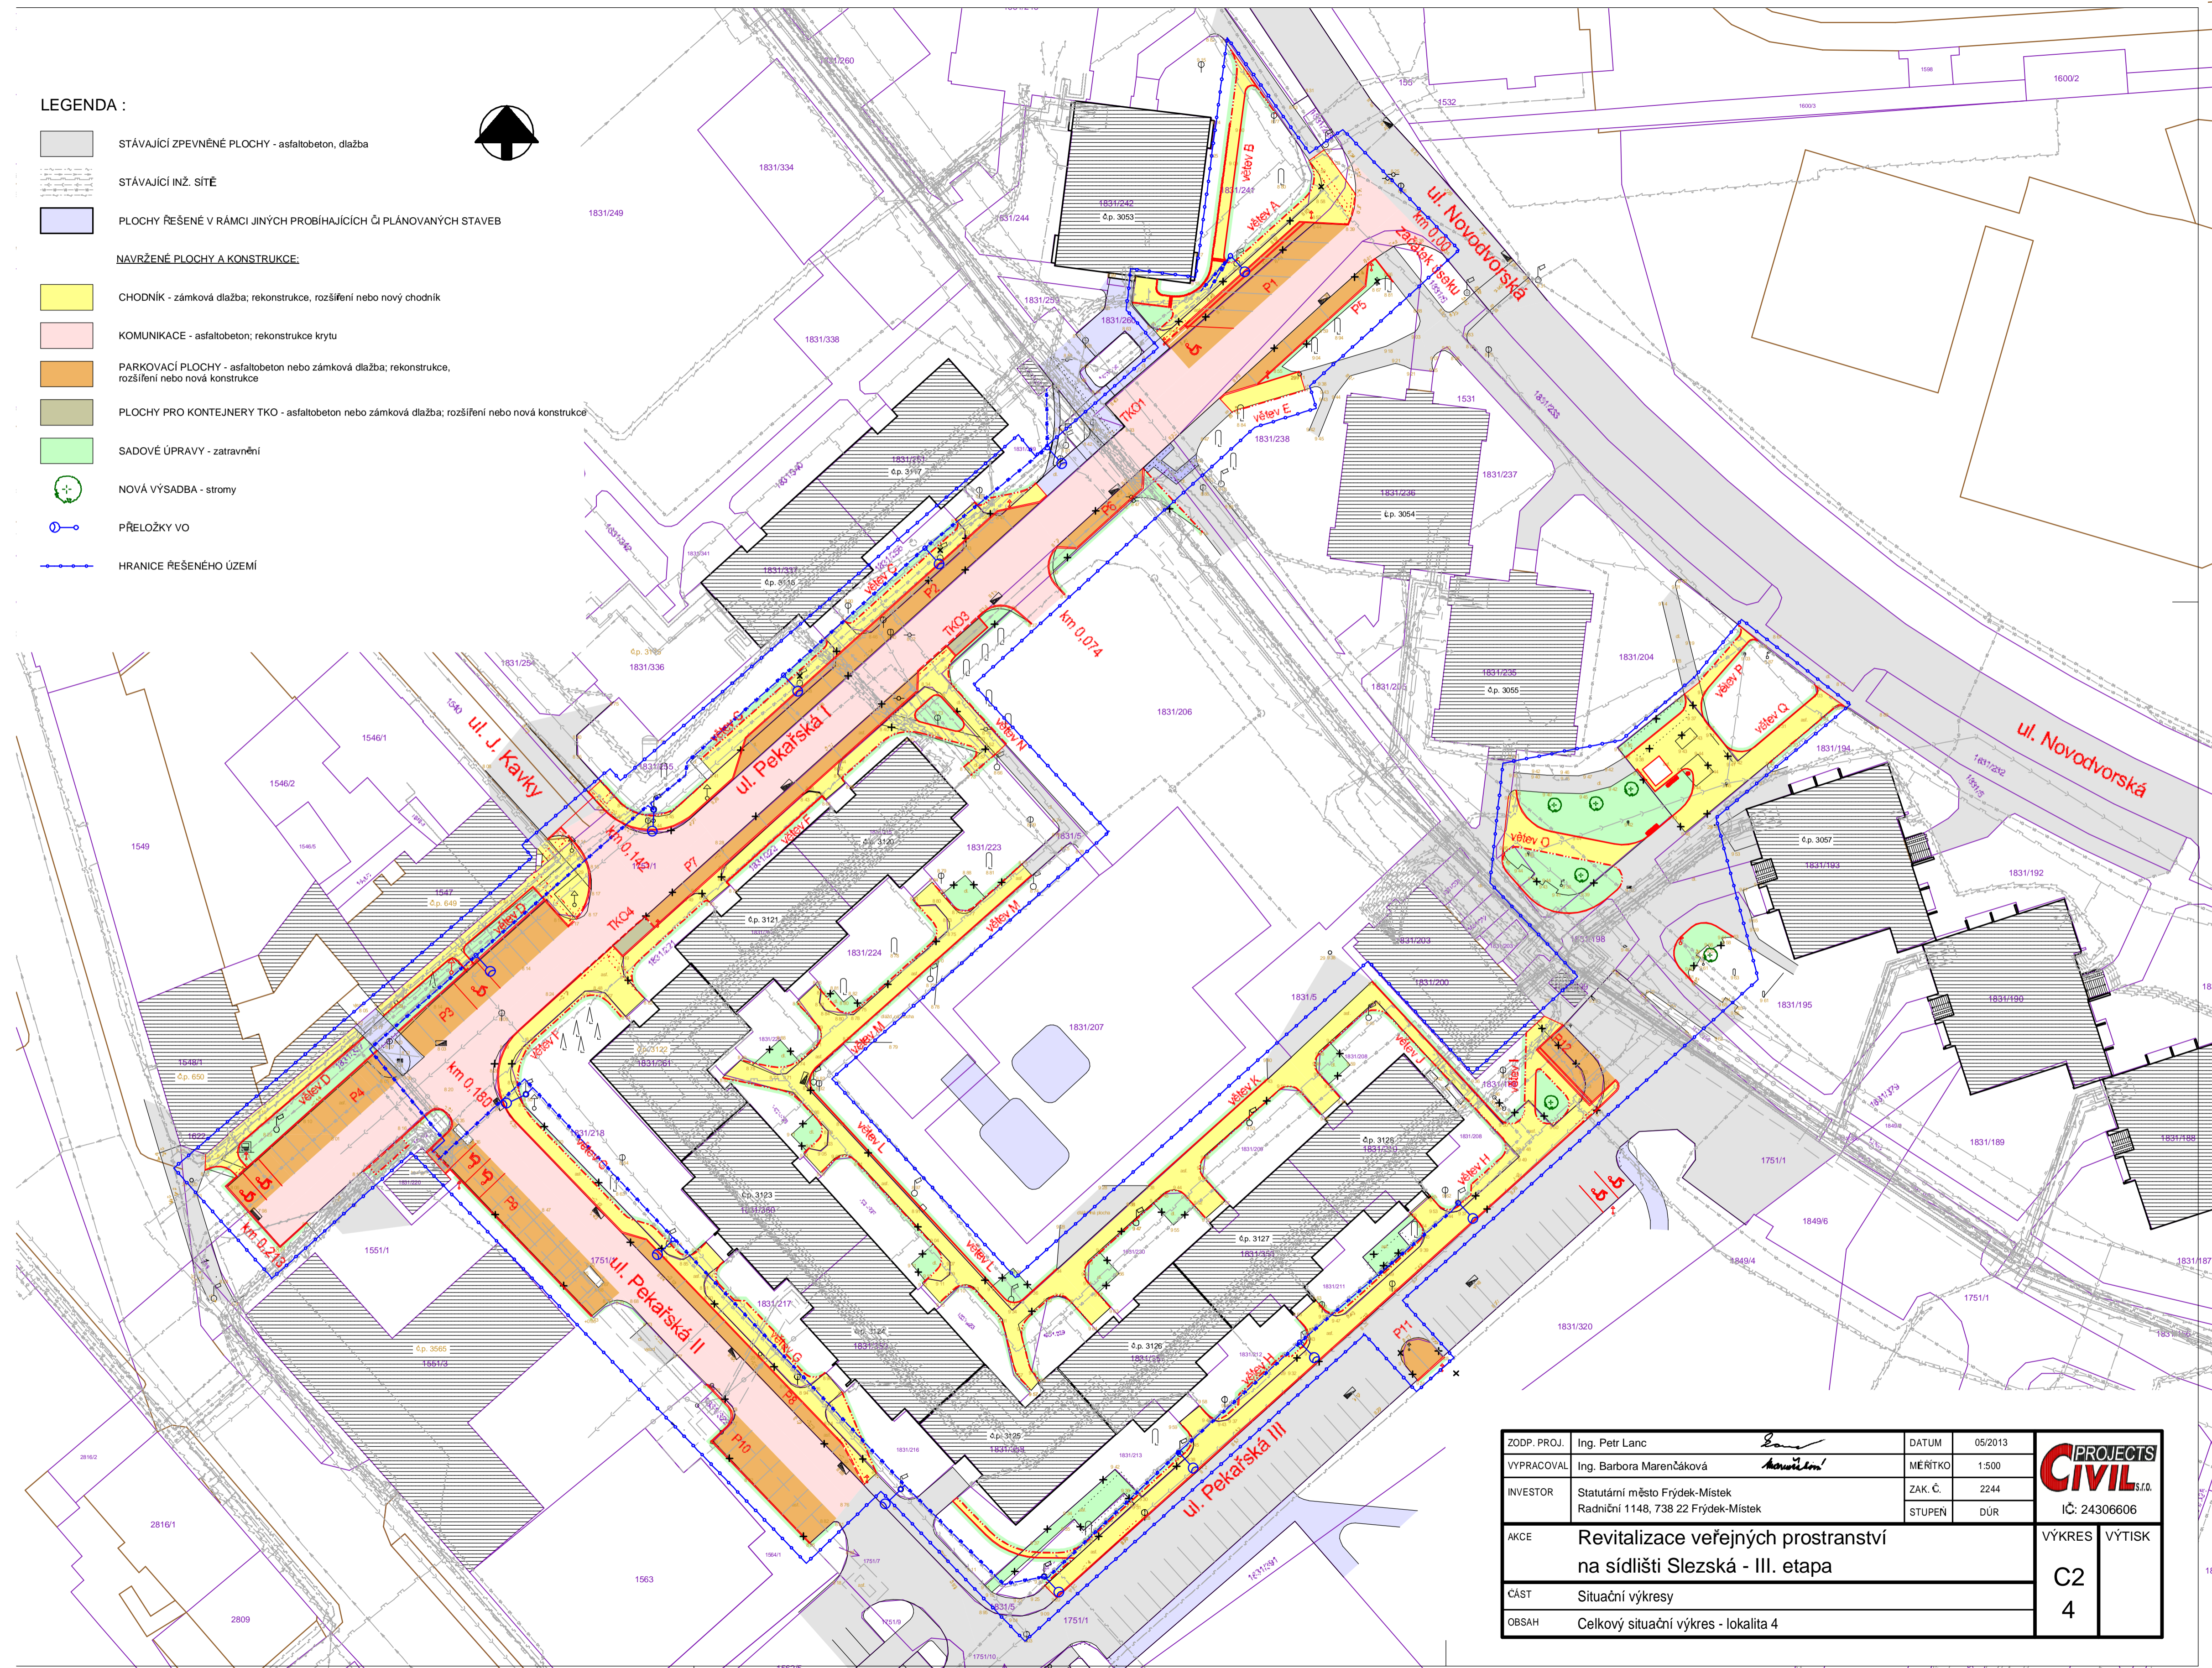


LEGENDA :

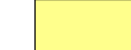-  STÁVAJÍCÍ ZPEVNĚNÉ PLOCHY - asfaltobeton, dlažba
-  STÁVAJÍCÍ INŽ. SÍTĚ
-  PLOCHY ŘEŠENÉ V RÁMCI JINÝCH PROBIHAJÍCÍCH ČI PLÁNOVANÝCH STAVEB
- NAVRŽENÉ PLOCHY A KONSTRUKCE:**
-  CHODNÍK - zámková dlažba; rekonstrukce, rozšíření nebo nový chodník
-  KOMUNIKACE - asfaltobeton; rekonstrukce krytu
-  PARKOVACÍ PLOCHY - asfaltobeton nebo zámková dlažba; rekonstrukce, rozšíření nebo nová konstrukce
-  PLOCHY PRO KONTEJNERY TKO - asfaltobeton nebo zámková dlažba; rozšíření nebo nová konstrukce
-  SADOVÉ ÚPRAVY - zatravnění
-  NOVÁ VÝSADBA - stromy
-  PŘELOŽKY VO
-  HRANICE ŘEŠENÉHO ÚZEMÍ



ZODP. PROJ.	Ing. Petr Lanc	DATUM	05/2013	PROJECTS CIVIL s.r.o. IČ: 24306606
VYPRACOVAL	Ing. Barbora Marenčáková	MĚŘÍTKO	1:500	
INVESTOR	Statutární město Frýdek-Místek Radniční 1148, 738 22 Frýdek-Místek	ZAK. Č.	2244	VÝKRES VÝTIŠK C2
AKCE	Revitalizace veřejných prostranství na sídlišti Slezská - III. etapa	STUPEN	DŮR	
ČÁST	Situační výkresy			
OBSAH	Celkový situační výkres - lokalita 4			