


- LEGENDA:**
- STÁVAJÍCÍ DOPRAVNÍ ZNAČENÍ:
-  STÁVAJÍCÍ PONECHÁVANÉ SVISLÉ DZ
 -  STÁVAJÍCÍ DEMONTOVANÉ SVISLÉ DZ
 -  STÁVAJÍCÍ VODOROVNÉ DZ
- NAVRŽENÉ DOPRAVNÍ ZNAČENÍ V RÁMCÍ SO 121.1:
-  NAVRŽENÉ SVISLÉ DZ - DÁLNICE
 -  NAVRŽENÉ VODOROVNÉ DZ
- NAVRŽENÉ DOPRAVNÍ ZNAČENÍ V RÁMCÍ SO 121.1+SO 121.2:
-  NAVRŽENÉ SVISLÉ DZ - KÚ MSK
 -  NAVRŽENÉ VODOROVNÉ DZ
- NAVRŽENÉ DOPRAVNÍ ZNAČENÍ V RÁMCÍ SO 121.2:
-  NAVRŽENÉ SVISLÉ DZ - OSTATNÍ KOMUNIKACE
 -  NAVRŽENÉ VODOROVNÉ DZ

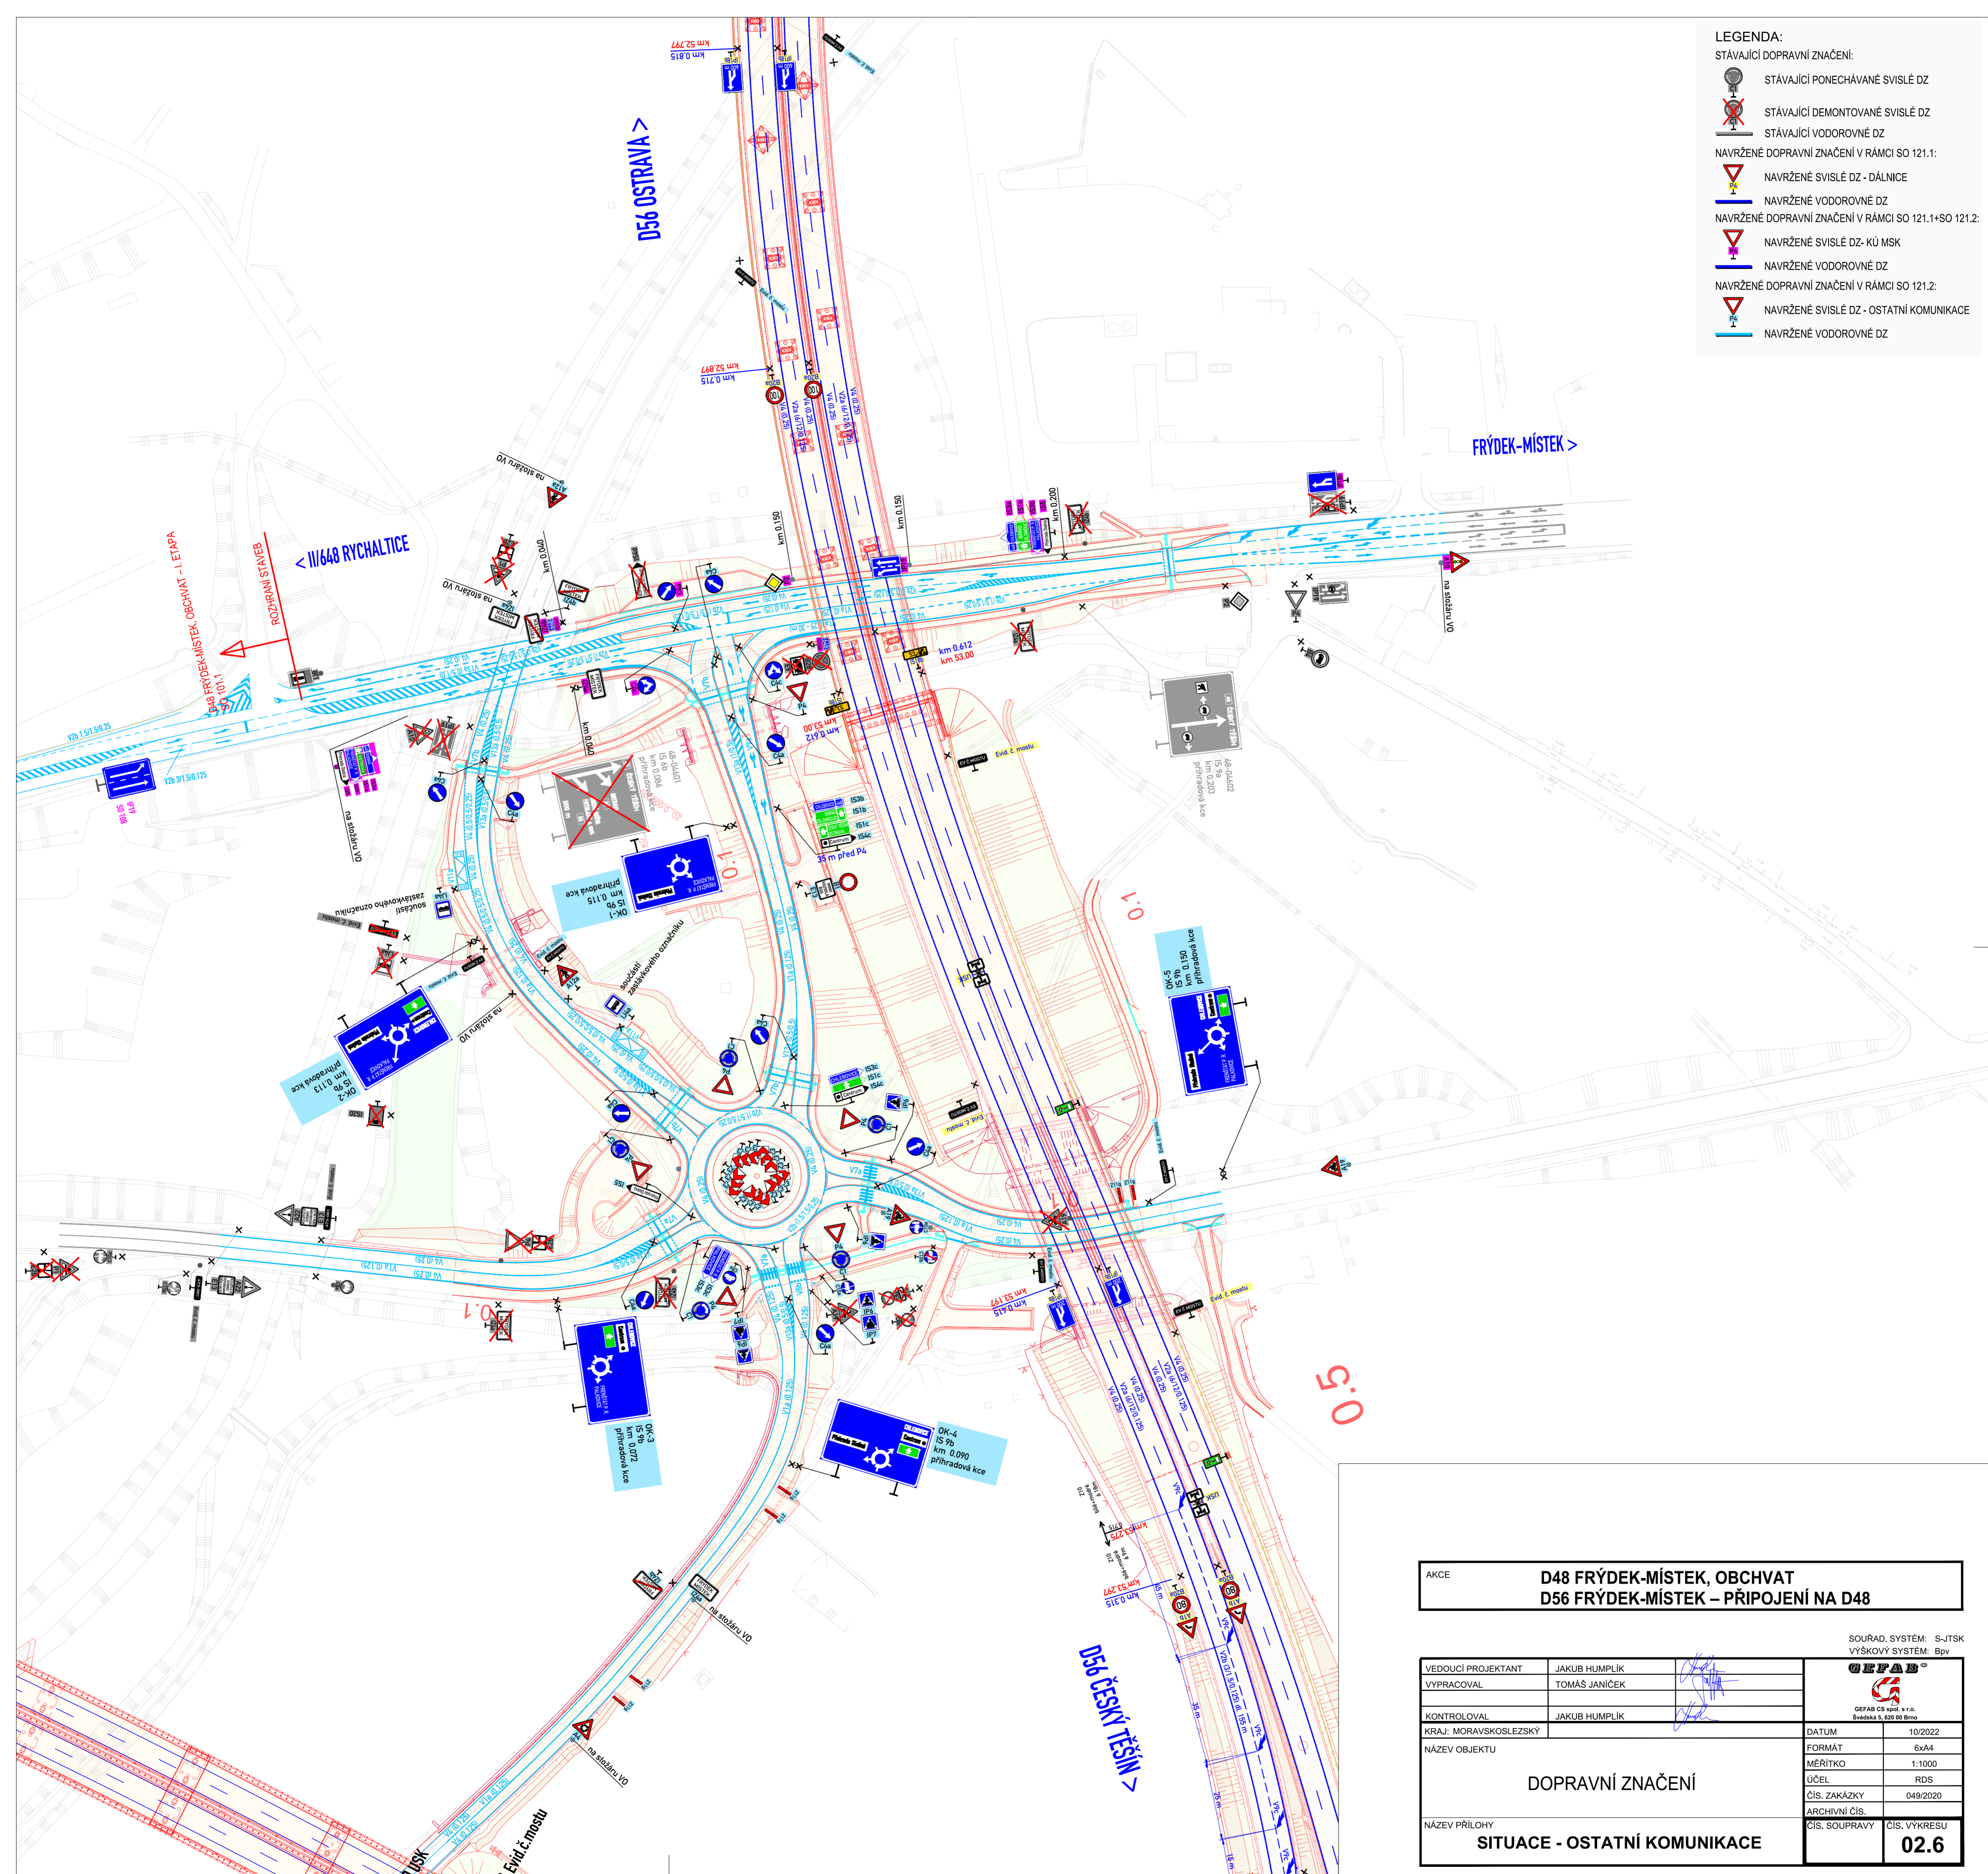

AKCE **D48 FRÝDEK-MÍSTEK, OBCHVAT D56 FRÝDEK-MÍSTEK – PŘIHOJENÍ NA D48**

VEDOUCÍ PROJEKTANT	JAKUB HUMPLIK		SOURAD. SYSTÉM: S-JTSK VÝŠKOVÝ SYSTÉM: Bpv  GEFAB CS spol. s r.o. Šupčova 5, 602 00 Brno.	
VYPRACOVAL	TOMÁŠ JANIČEK			
KONTROLOVAL	JAKUB HUMPLIK		DATUM	10/2022
KRAJ: MORAVSKOSLEZSKÝ			FORMÁT	6x44
NÁZEV OBJEKTU	DOPRAVNÍ ZNAČENÍ		MĚŘÍTKO	1:1000
			ÚČEL	RDS
			ČÍS. ZAKÁZKY	049/2020
NÁZEV PŘÍLOHY	SITUACE - OSTATNÍ KOMUNIKACE		ARCHIVNÍ ČÍS.	
			ČÍS. SOUPRAVY	ČÍS. VÝKRESU