


MK HAVLÍČKOVA (ÚSEK MAXIMA GORKÉHO - BEZRUČOVA) - OTEVŘENÝ VÝKOP V CHODNÍKU, ÚPLNÁ UZÁVĚRA ÚSEKU CHODNÍKU
 (VZOR - PRACOVNÍ ÚSEK max. 30,0m)

Příloha č. 9 k č.j.: KRPT-236868-2/ČJ-2025-070206
Příloha je nedílnou součástí vyjádření PČR v němž
jsou uvedeny podmínky, které musí být splněny.

LEGENDA

- | | |
|---|--|
|  | STÁVAJÍCÍ SVISLÉ DOPR. ZNAČENÍ |
|  | NAVRŽENÉ PŘECHODNÉ DOPR. ZNAČENÍ |
|  | STÁVAJÍCÍ VODOROVNÉ DOPRAVNÍ ZNAČENÍ |
|  | NAVRHOVANÁ TRASA (Vodafone Czech Republic a.s.)
(OTEVŘENÝ VÝKOP V CHODNÍKU, KOMUNIKACI) |
|  | NAVRHOVANÁ TRASA (Vodafone Czech Republic a.s.)
(OTEVŘENÝ VÝKOP V ZELENÍ) |
|  | NAVRHOVANÁ TRASA (Vodafone Czech Republic a.s.) |
|  | (PROTLAK POD VOZOVKOU, CHODNÍKEM) |
|  | DOČASNÝ ZÁBOR CHODNÍKU, VOZOVKY |

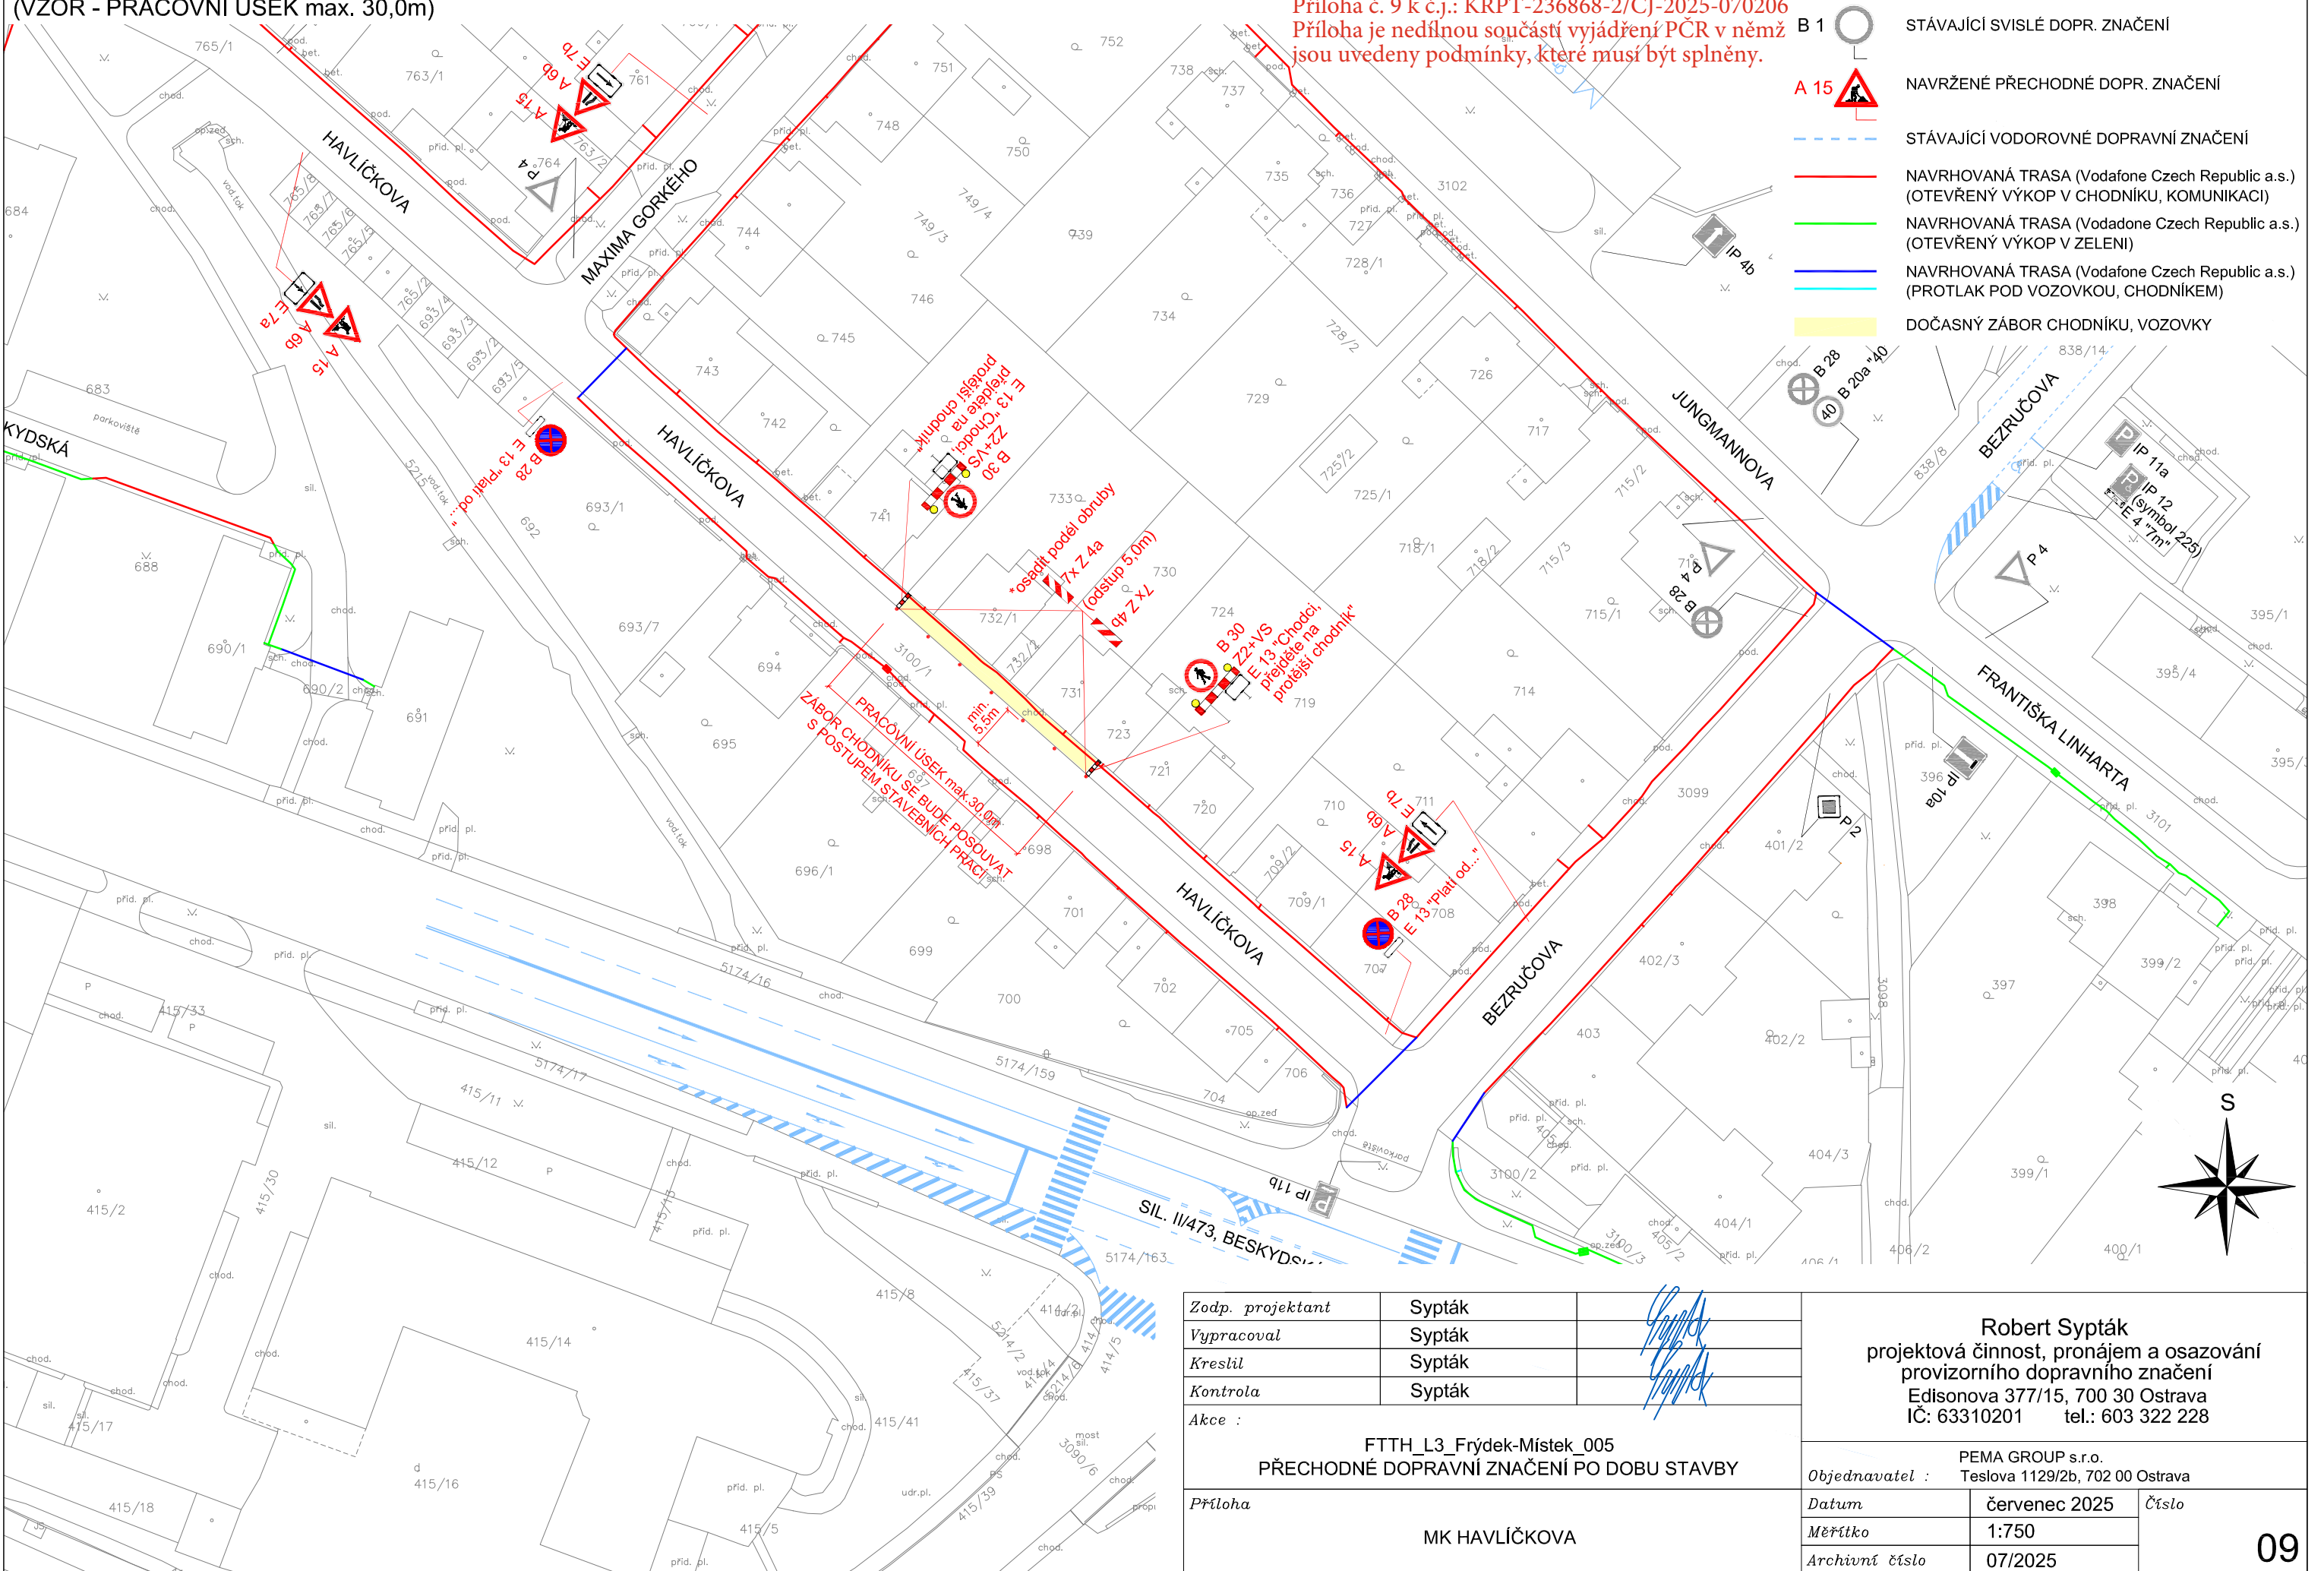

Zodp. projektant	Sypták		Robert Sypták projektová činnost, pronájem a osazování provizorního dopravního značení Edisonova 377/15, 700 30 Ostrava IČ: 63310201 tel.: 603 322 228		
Vypracoval	Sypták				
Kreslil	Sypták				
Kontrola	Sypták				
Akce : FTTH_L3_Frýdek-Místek_005 PŘECHODNÉ DOPRAVNÍ ZNAČENÍ PO DOBU STAVBY			Objednavatel : PEMA GROUP s.r.o. Teslova 1129/2b, 702 00 Ostrava		
Příloha MK HAVLIČKOVA			Datum	červenec 2025	Číslo 09
			Měřítko	1:750	
			Archivní číslo	07/2025	