



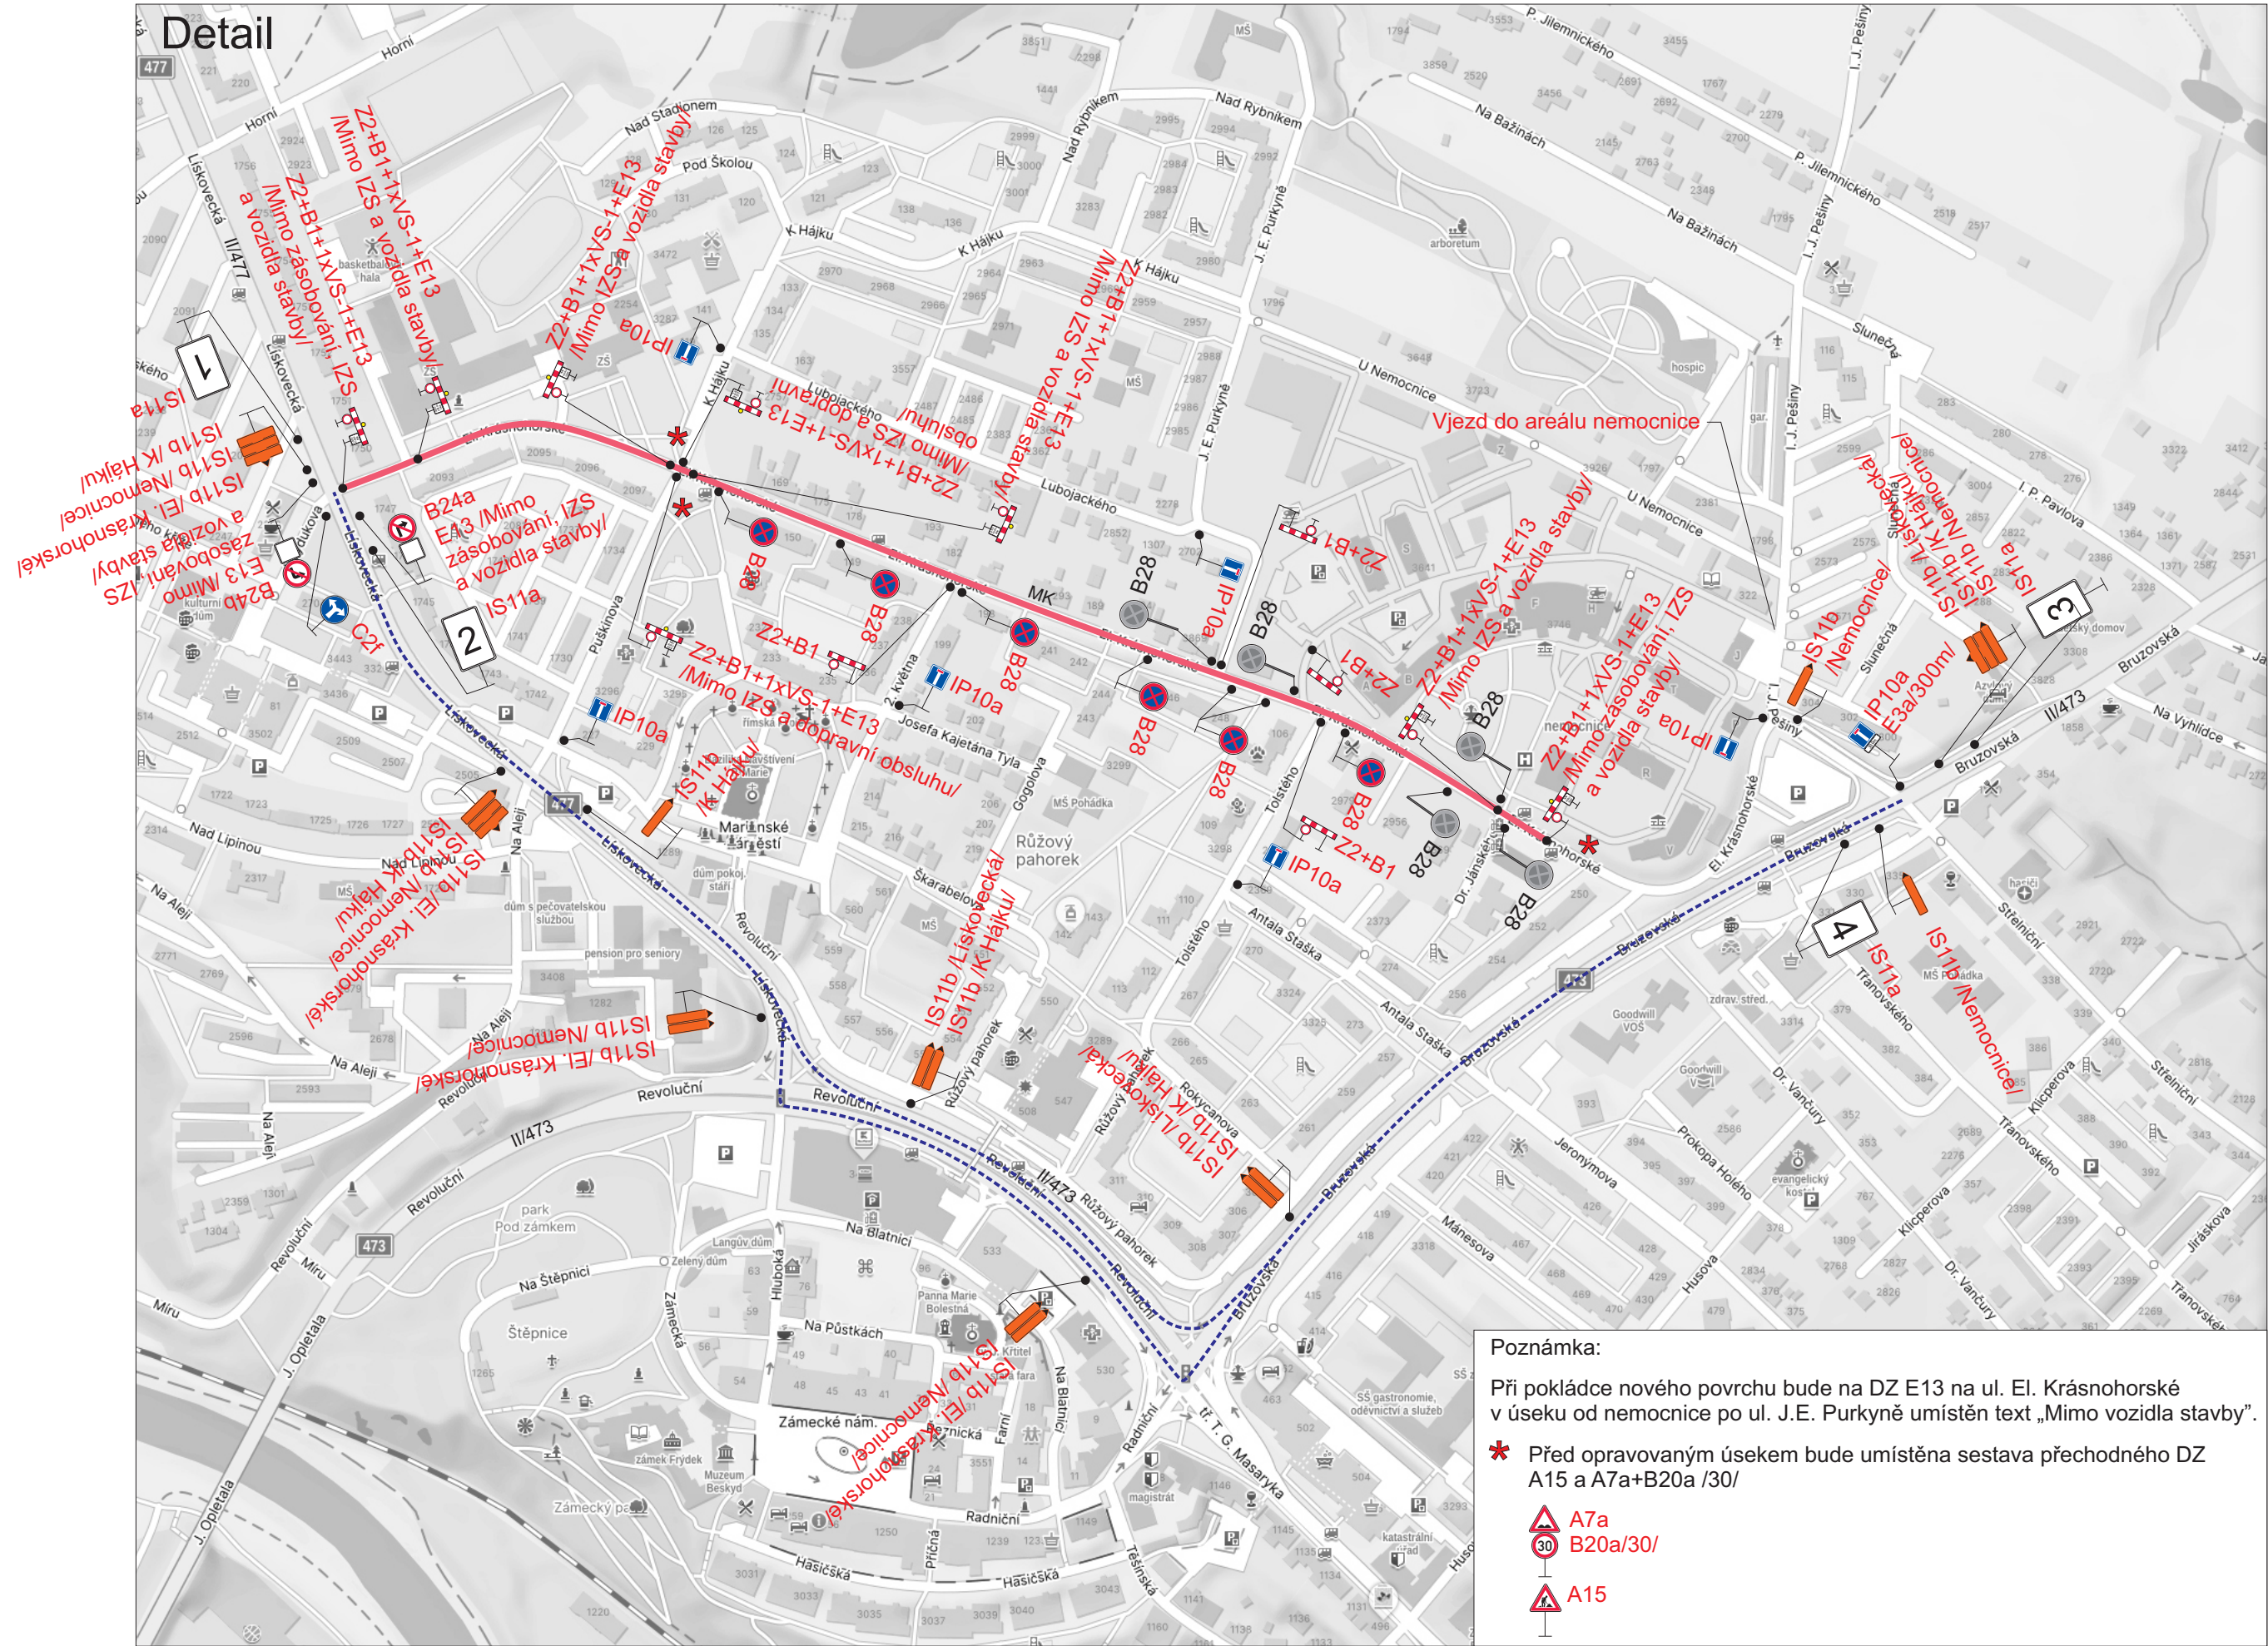


Na dotčených pozemních komunikacích, především na místních komunikacích, musí být zajištěn bezkolizní obousměrný provoz, např. že za užití DZ č. B 28 „Zákaz zastavení“, aby bylo zamezeno zastavení vozidel a tím znemožnění bezkolizního vyhýbání protijedoucích vozidel!

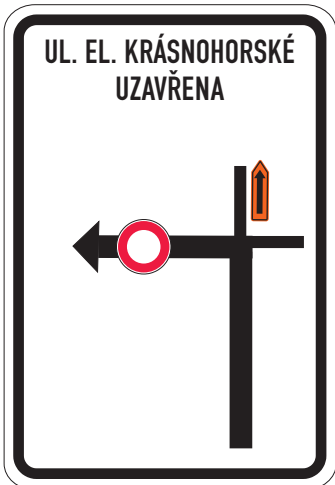


1




2

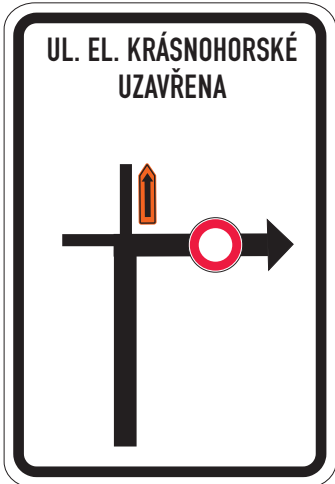

3

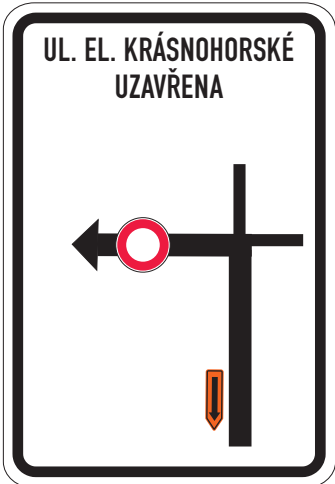

4

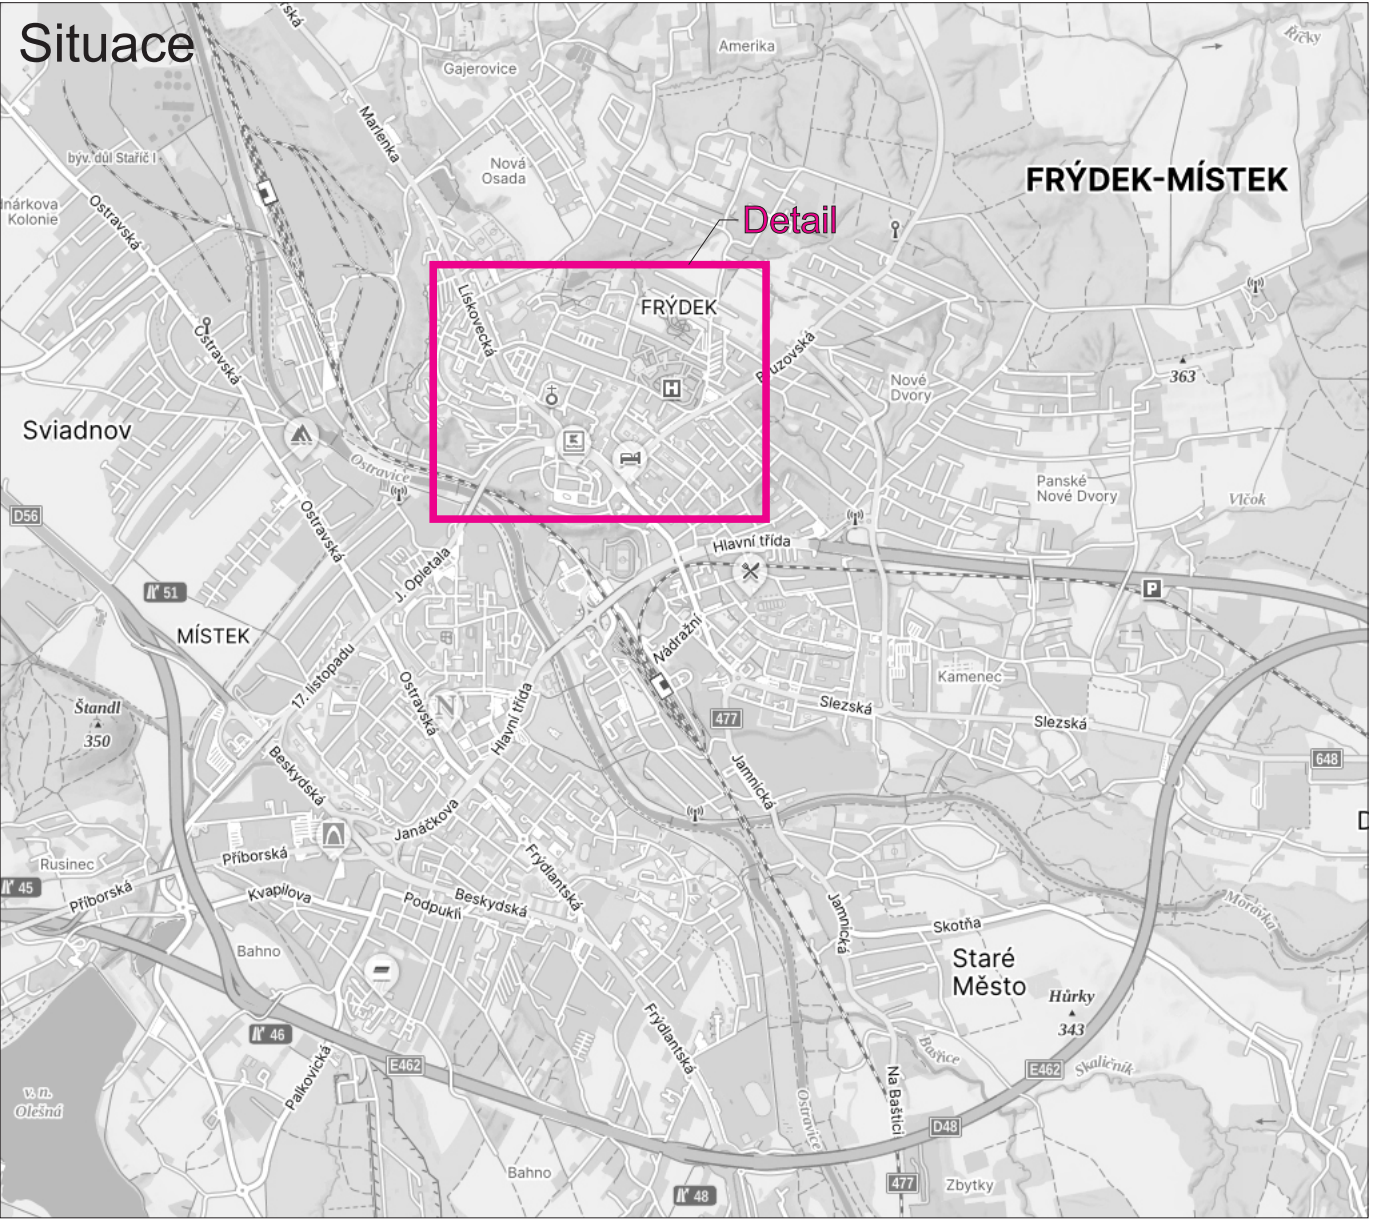

Legenda:

- B28 Trvalé dopravní značení
- IP10a Přechodné dopravní značení
- Uzavřený úsek
- Objízdná trasa

Trvalé dopravní značení, které bude v rozporu s přechodným dopravním značením, bude dočasně zneplatněno.
Dopravní značení B28 s datem platnosti bude umístěno 7 dní před zahájením stavby.

Vypracoval:	Datum:	SEKNE SEKNE, spol. s r.o. Hamerská 12, 772 00 Olomouc DIČ: CZ62363701 tel./fax: 585 311 867		
Bc. Martin Bodlák	26.9.2025			
Název akce:	Frýdek-Místek, ul. El. Krásnohorské, oprava chodníku a komunikace			
Název objektu:	Přechodné dopravní značení	Formát:	Č. výkresu:	Č. soupavy:
Příloha:	1.etapa	3xA4	1	