




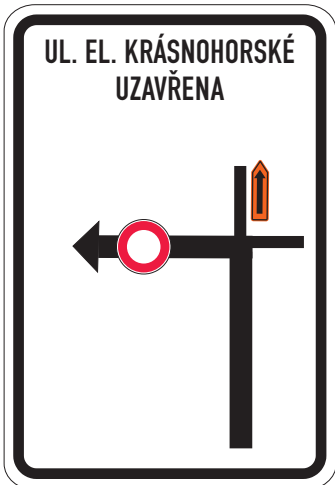


1

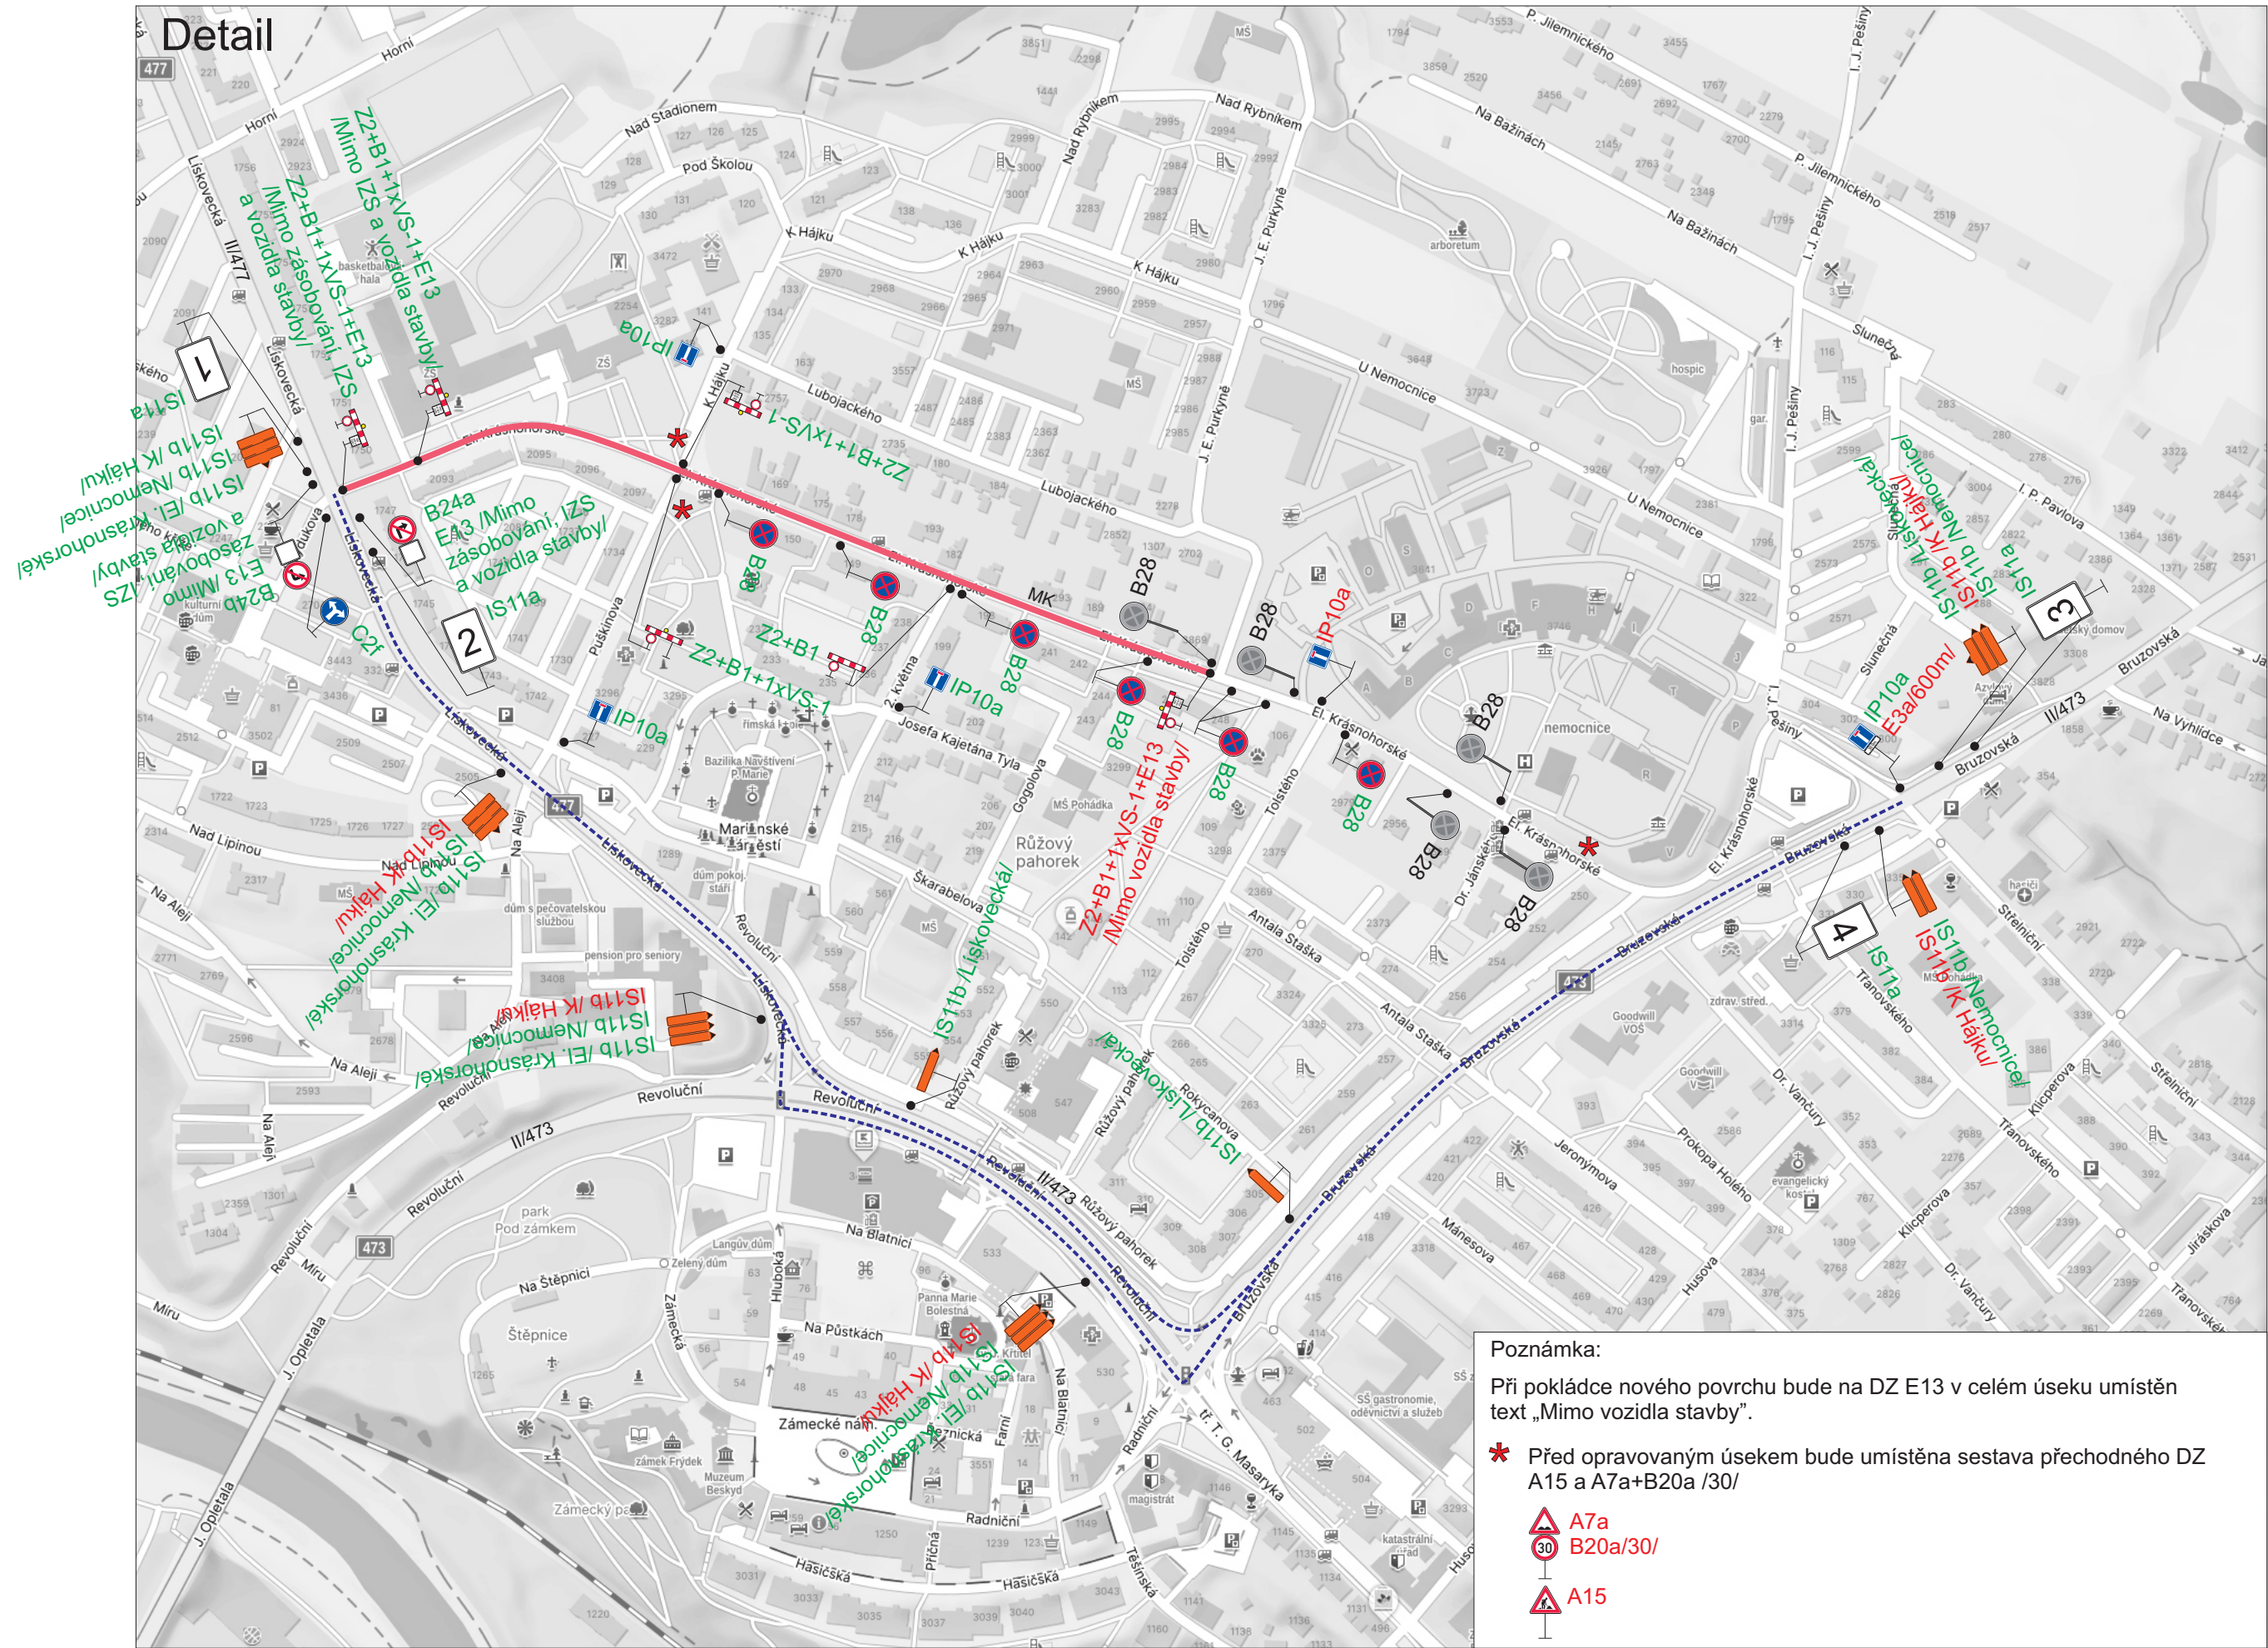


2

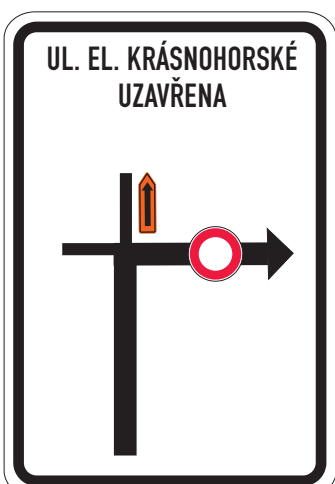

3

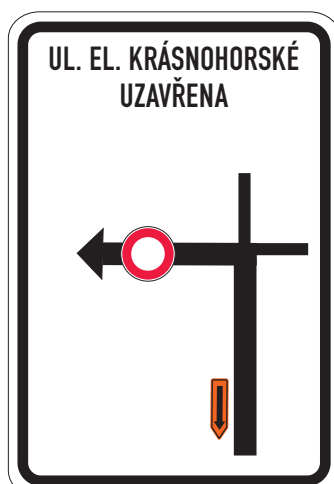

4

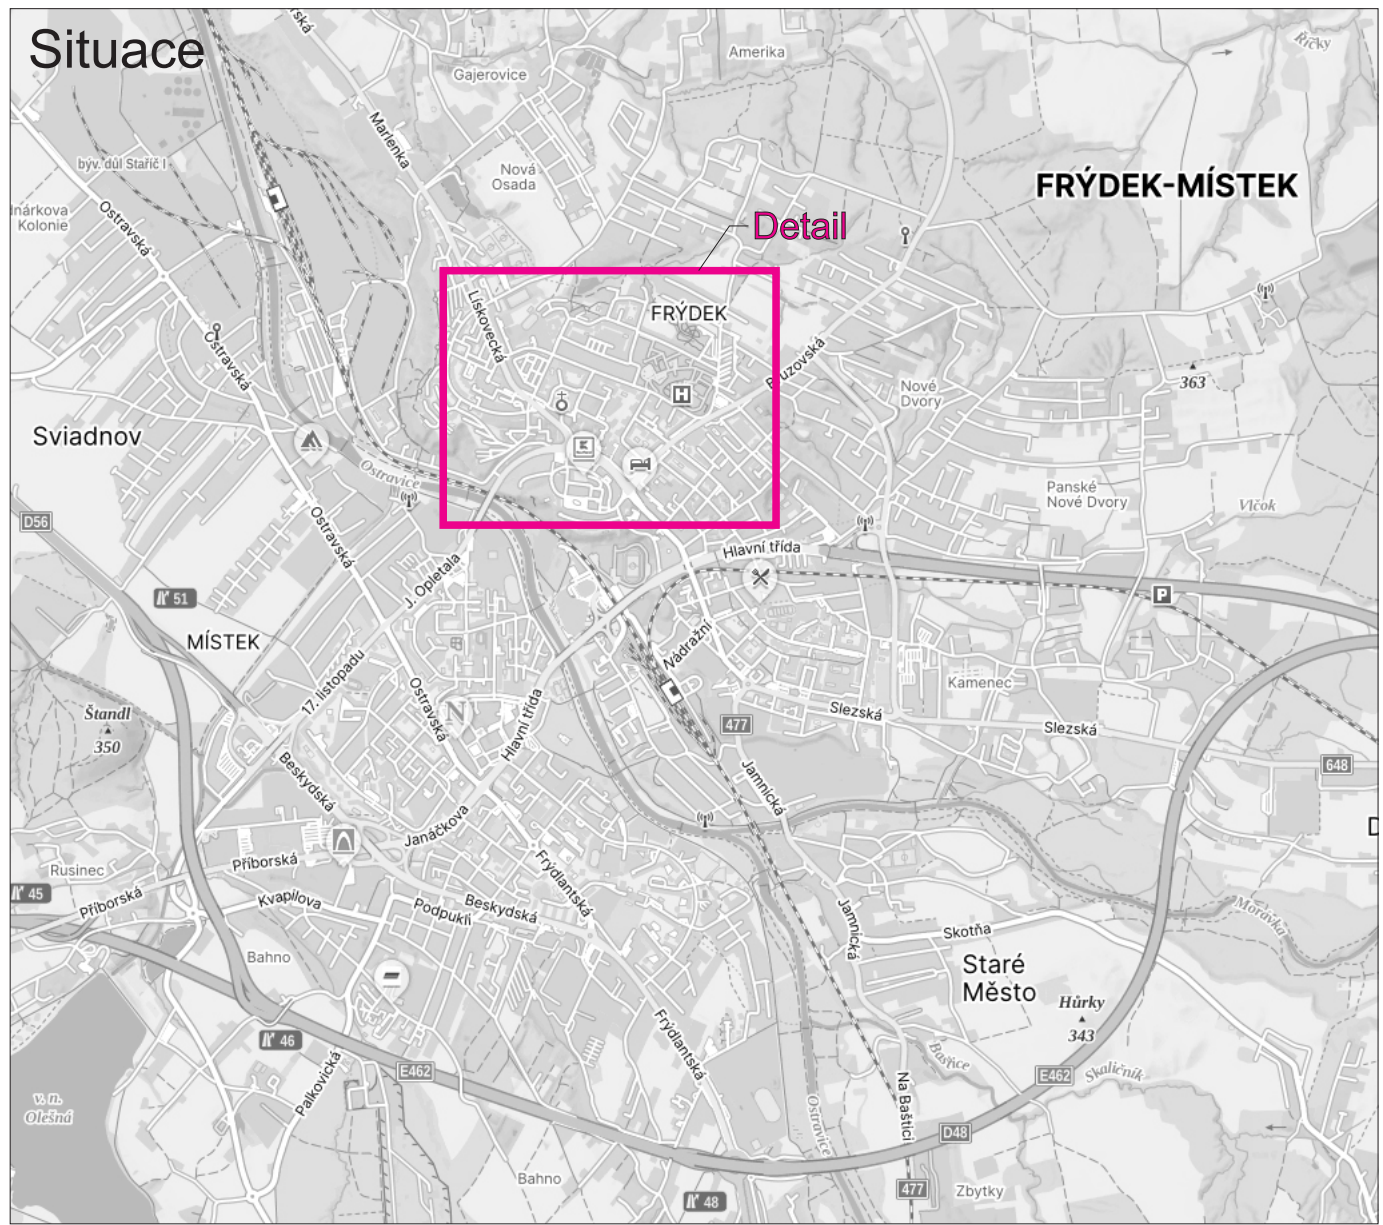

B28

Trvalé dopravní značení

IP10a

Stávající přechodné dopravní značení

IP10a

Přechodné dopravní značení

Uzavřený úsek

Objízdná trasa

Trvalé dopravní značení, které bude v rozporu s přechodným dopravním značením, bude dočasně zneplatněno.

Vypracoval: Bc. Martin Bodlák Název akce: Frýdek-Místek, ul. El. Krásnohorské, oprava chodníku a komunikace

Datum:

26.9.2025

Formát:

3xA4

Č. výkresu:

2

Č. soupavy:

S