


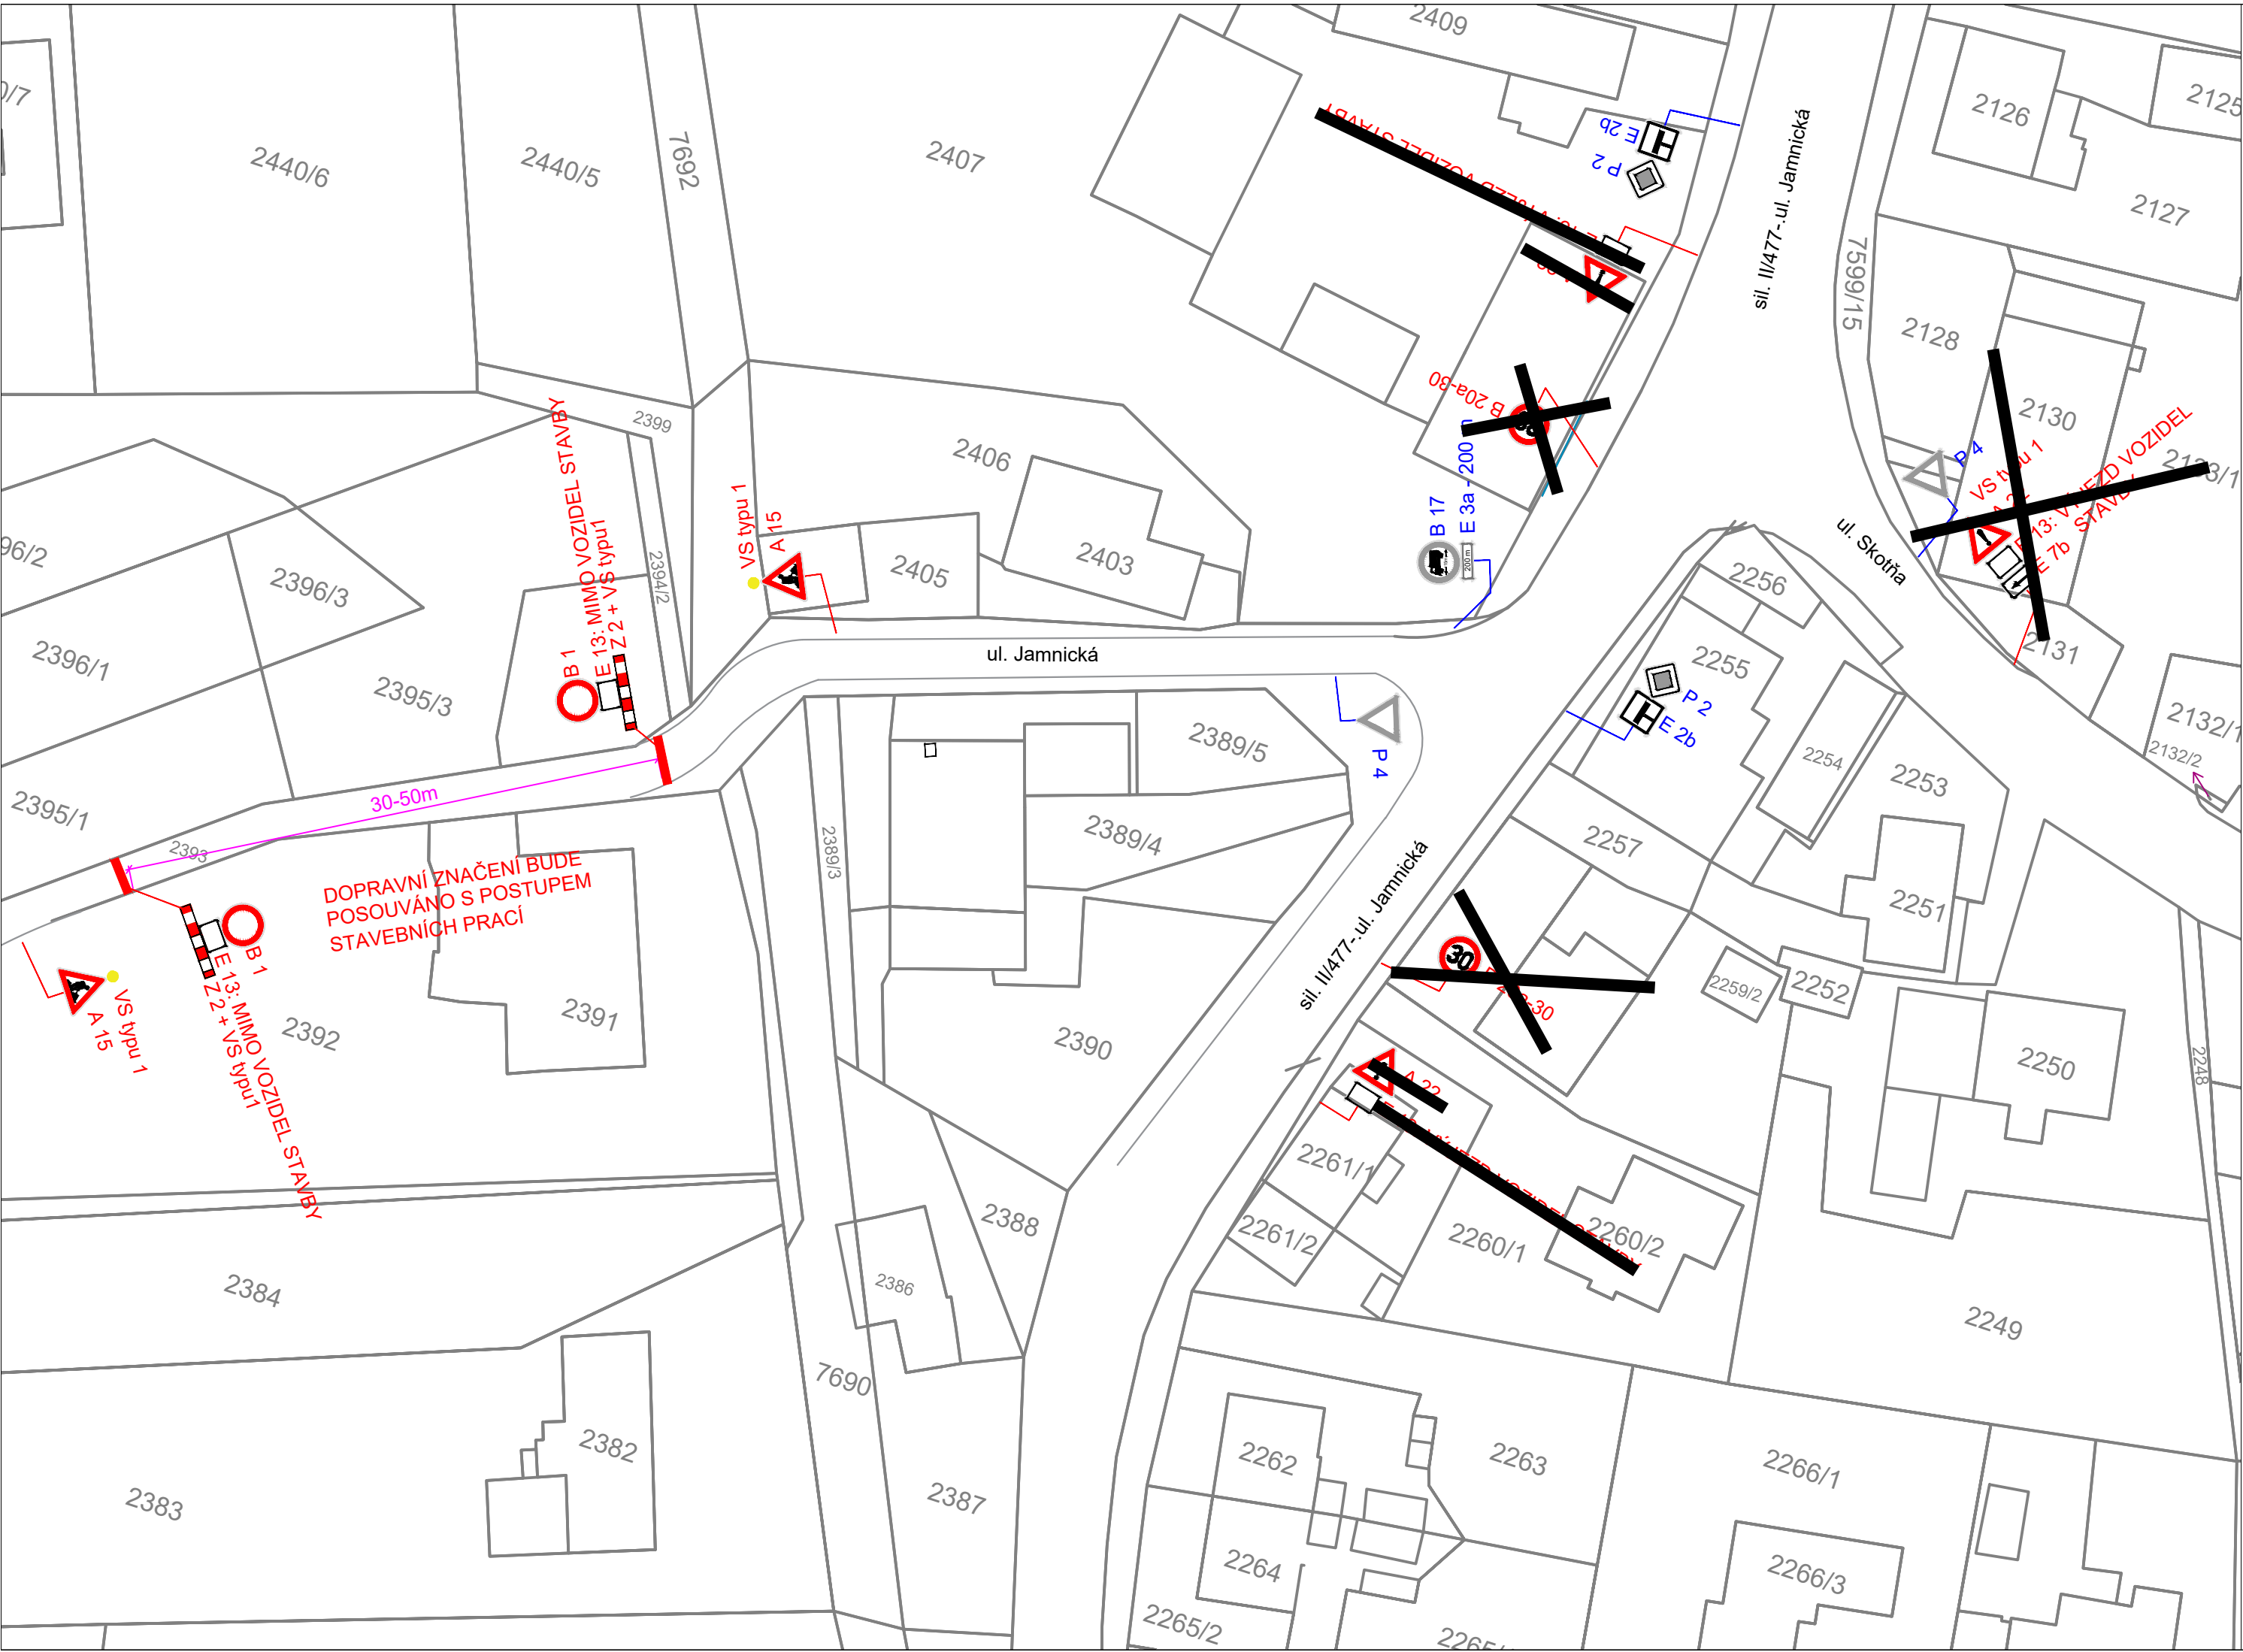

	P 2	Stávající svislé dopravní značení
	A 15	Navržené přechodné svislé dopravní značení

Stávající svislé dopravní značení je zakresleno v rozsahu nutném pro návrh. Po ukončení pracovní činnosti bude v odpoledních a nočních hodinách zajištěn výjezd vozidel do uzavřeného úseku ul. Jamnické pro zajištění dopravní obslužnosti.

Zodp. projektant	JIŘÍ BŘENEK		Jiří Břenek projektová činnost Na Obecní 1528/10, 700 30 Ostrava-Hrabůvka IČ : 11550937 tel.: 737331962		
Vypracoval	JIŘÍ BŘENEK				
Kreslil	JIŘÍ BŘENEK				
Kontrola	JIŘÍ BŘENEK				
Stavba :	REKONSTRUKCE MÍSTNÍ KOMUNIKACE UL. JAMNICKÁ - STARÉ MĚSTO U F - M PŘECHODNÉ DOPRAVNÍ ZNAČENÍ		Objednatel: JANKOSTAV s.r.o., Štěpaňákova 714/31, 719 00 Ostrava-Kunčice		
Příloha :	Ul. Jamnická - uzavírka komunikace, 2. úsek, vzorový výkres		Datum	Září, 2025	Číslo výkresu 2
			Měřítko	1 : 500	
			Účel	DIO	
			Archivní číslo	214/2025	

