



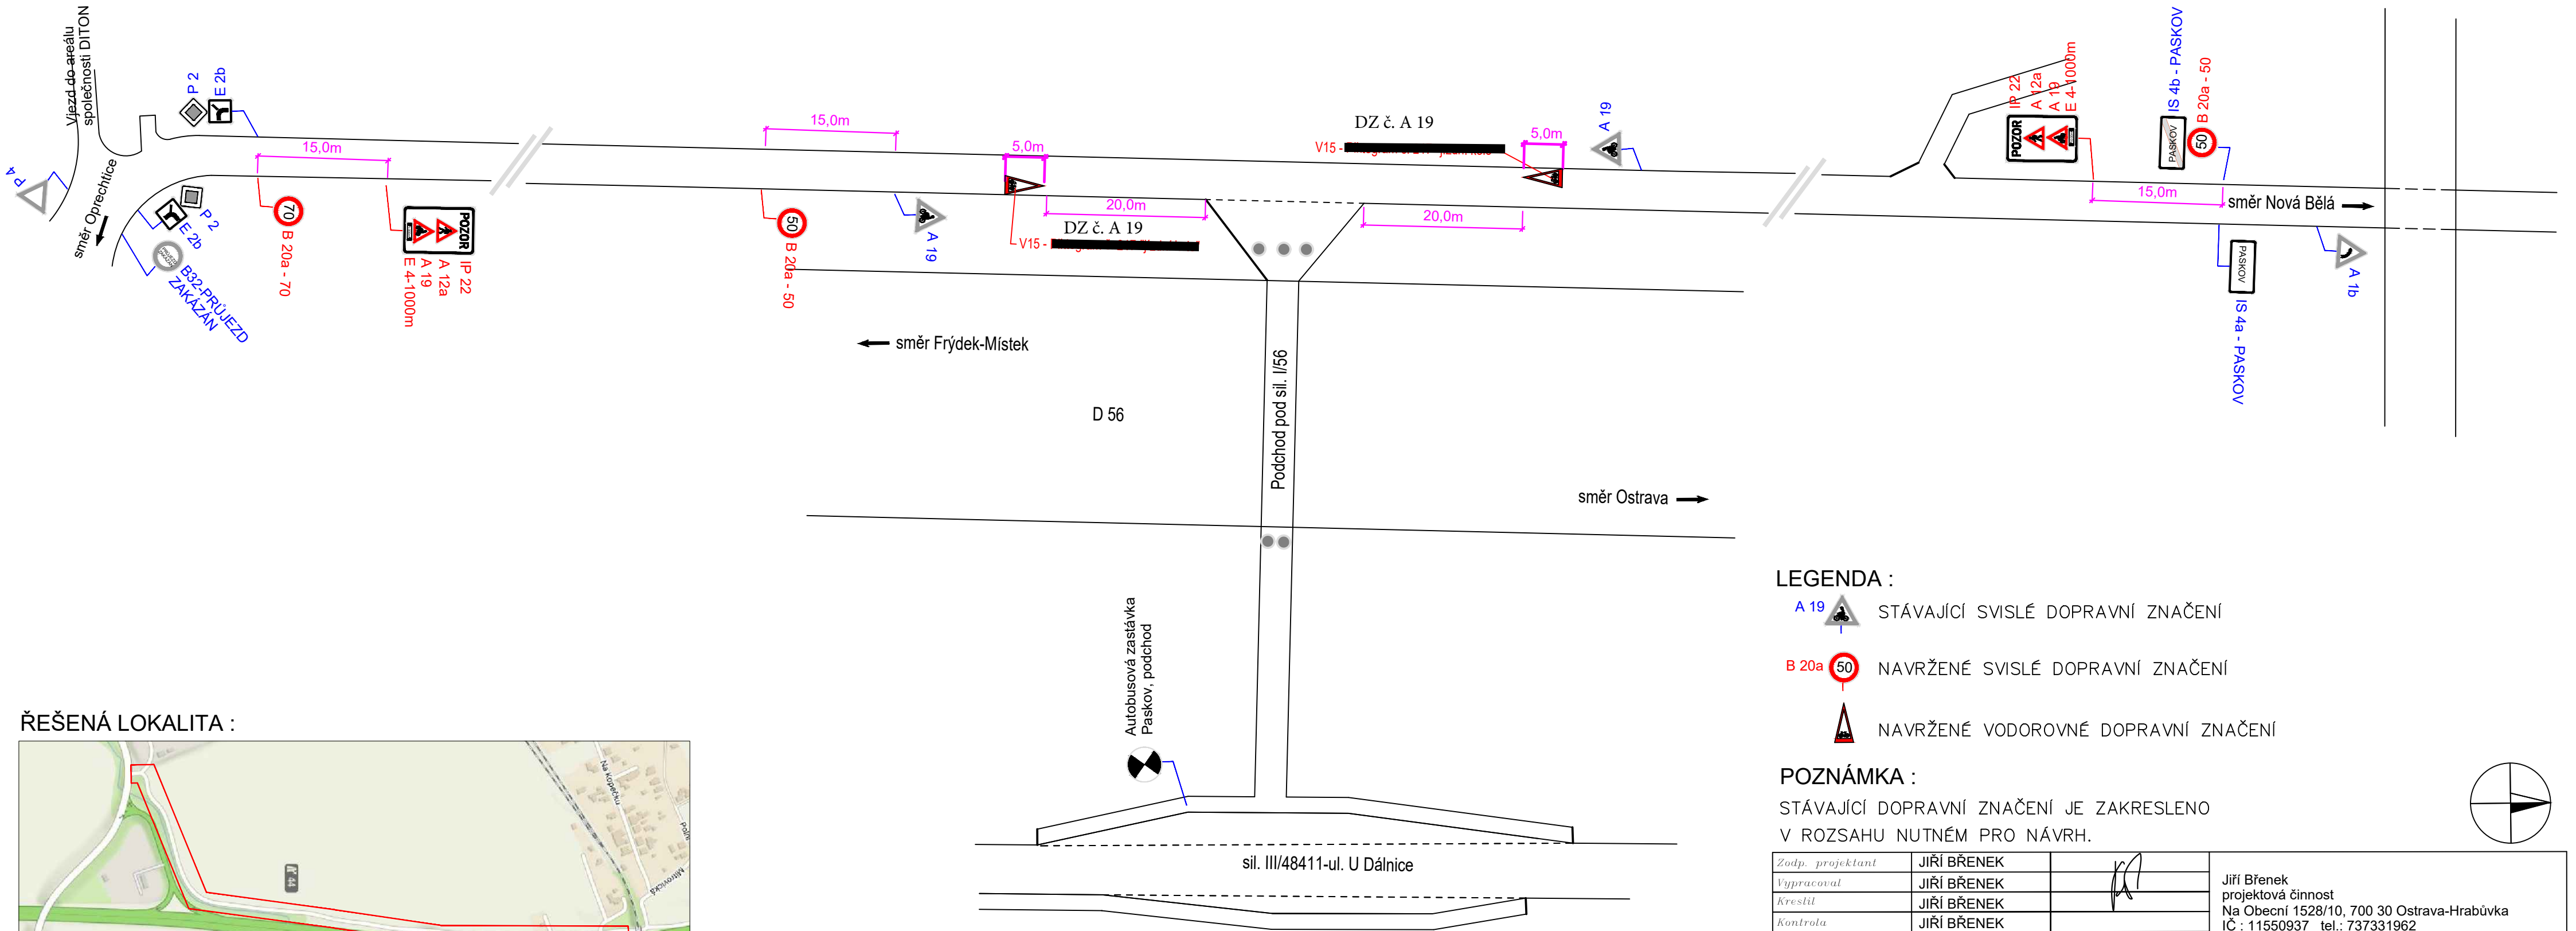

ŘEŠENÁ LOKALITA :

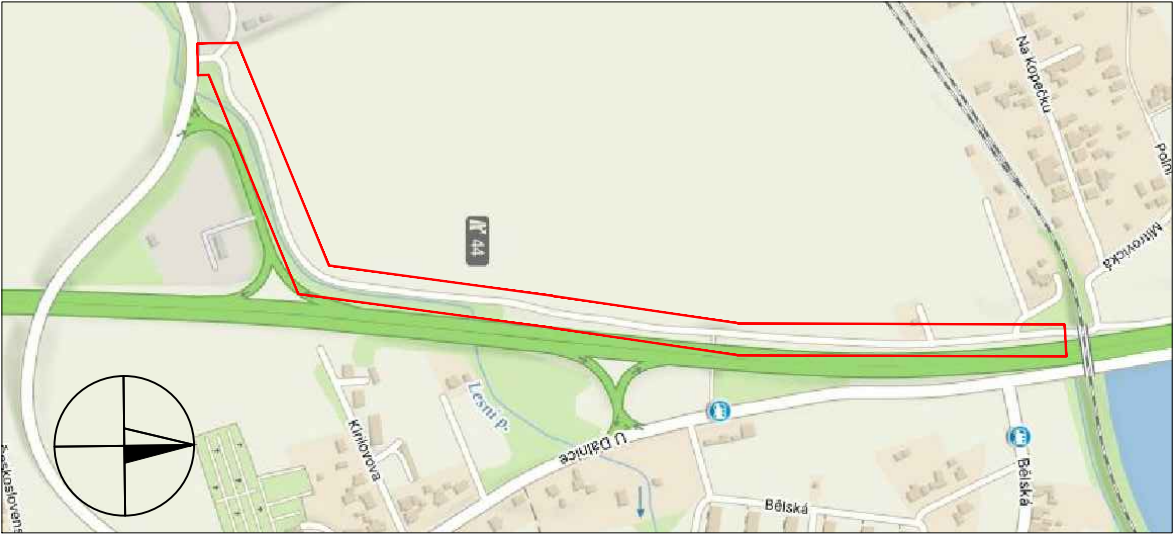

LEGENDA :

- STÁVAJÍCÍ SVISLÉ DOPRAVNÍ ZNAČENÍ
- NAVRŽENÉ SVISLÉ DOPRAVNÍ ZNAČENÍ
- NAVRŽENÉ VODOROVNÉ DOPRAVNÍ ZNAČENÍ

POZNÁMKA :

STÁVAJÍCÍ DOPRAVNÍ ZNAČENÍ JE ZAKRESLENO
V ROZSAHU NUTNÉM PRO NÁVRH.

Zodp. projektant	JIŘÍ BŘENEK		Jiří Břenek projektová činnost Na Obecní 1528/10, 700 30 Ostrava-Hrabůvka IČ : 11550937 tel.: 737331962		
Vypracoval	JIŘÍ BŘENEK				
Kreslil	JIŘÍ BŘENEK				
Kontrola	JIŘÍ BŘENEK				
Akce :			Městský úřad Paskov, Nádražní 700, Objednatel : 739 21 PASKOV		
UPOZORNĚNÍ NA ZVÝŠENÝ POHYB CHODCŮ A CYKLISTŮ NA MÍSTNÍ KOMUNIKACI V PASKOVĚ					
Příloha :			Datum	Zaří, 2025	Číslo