


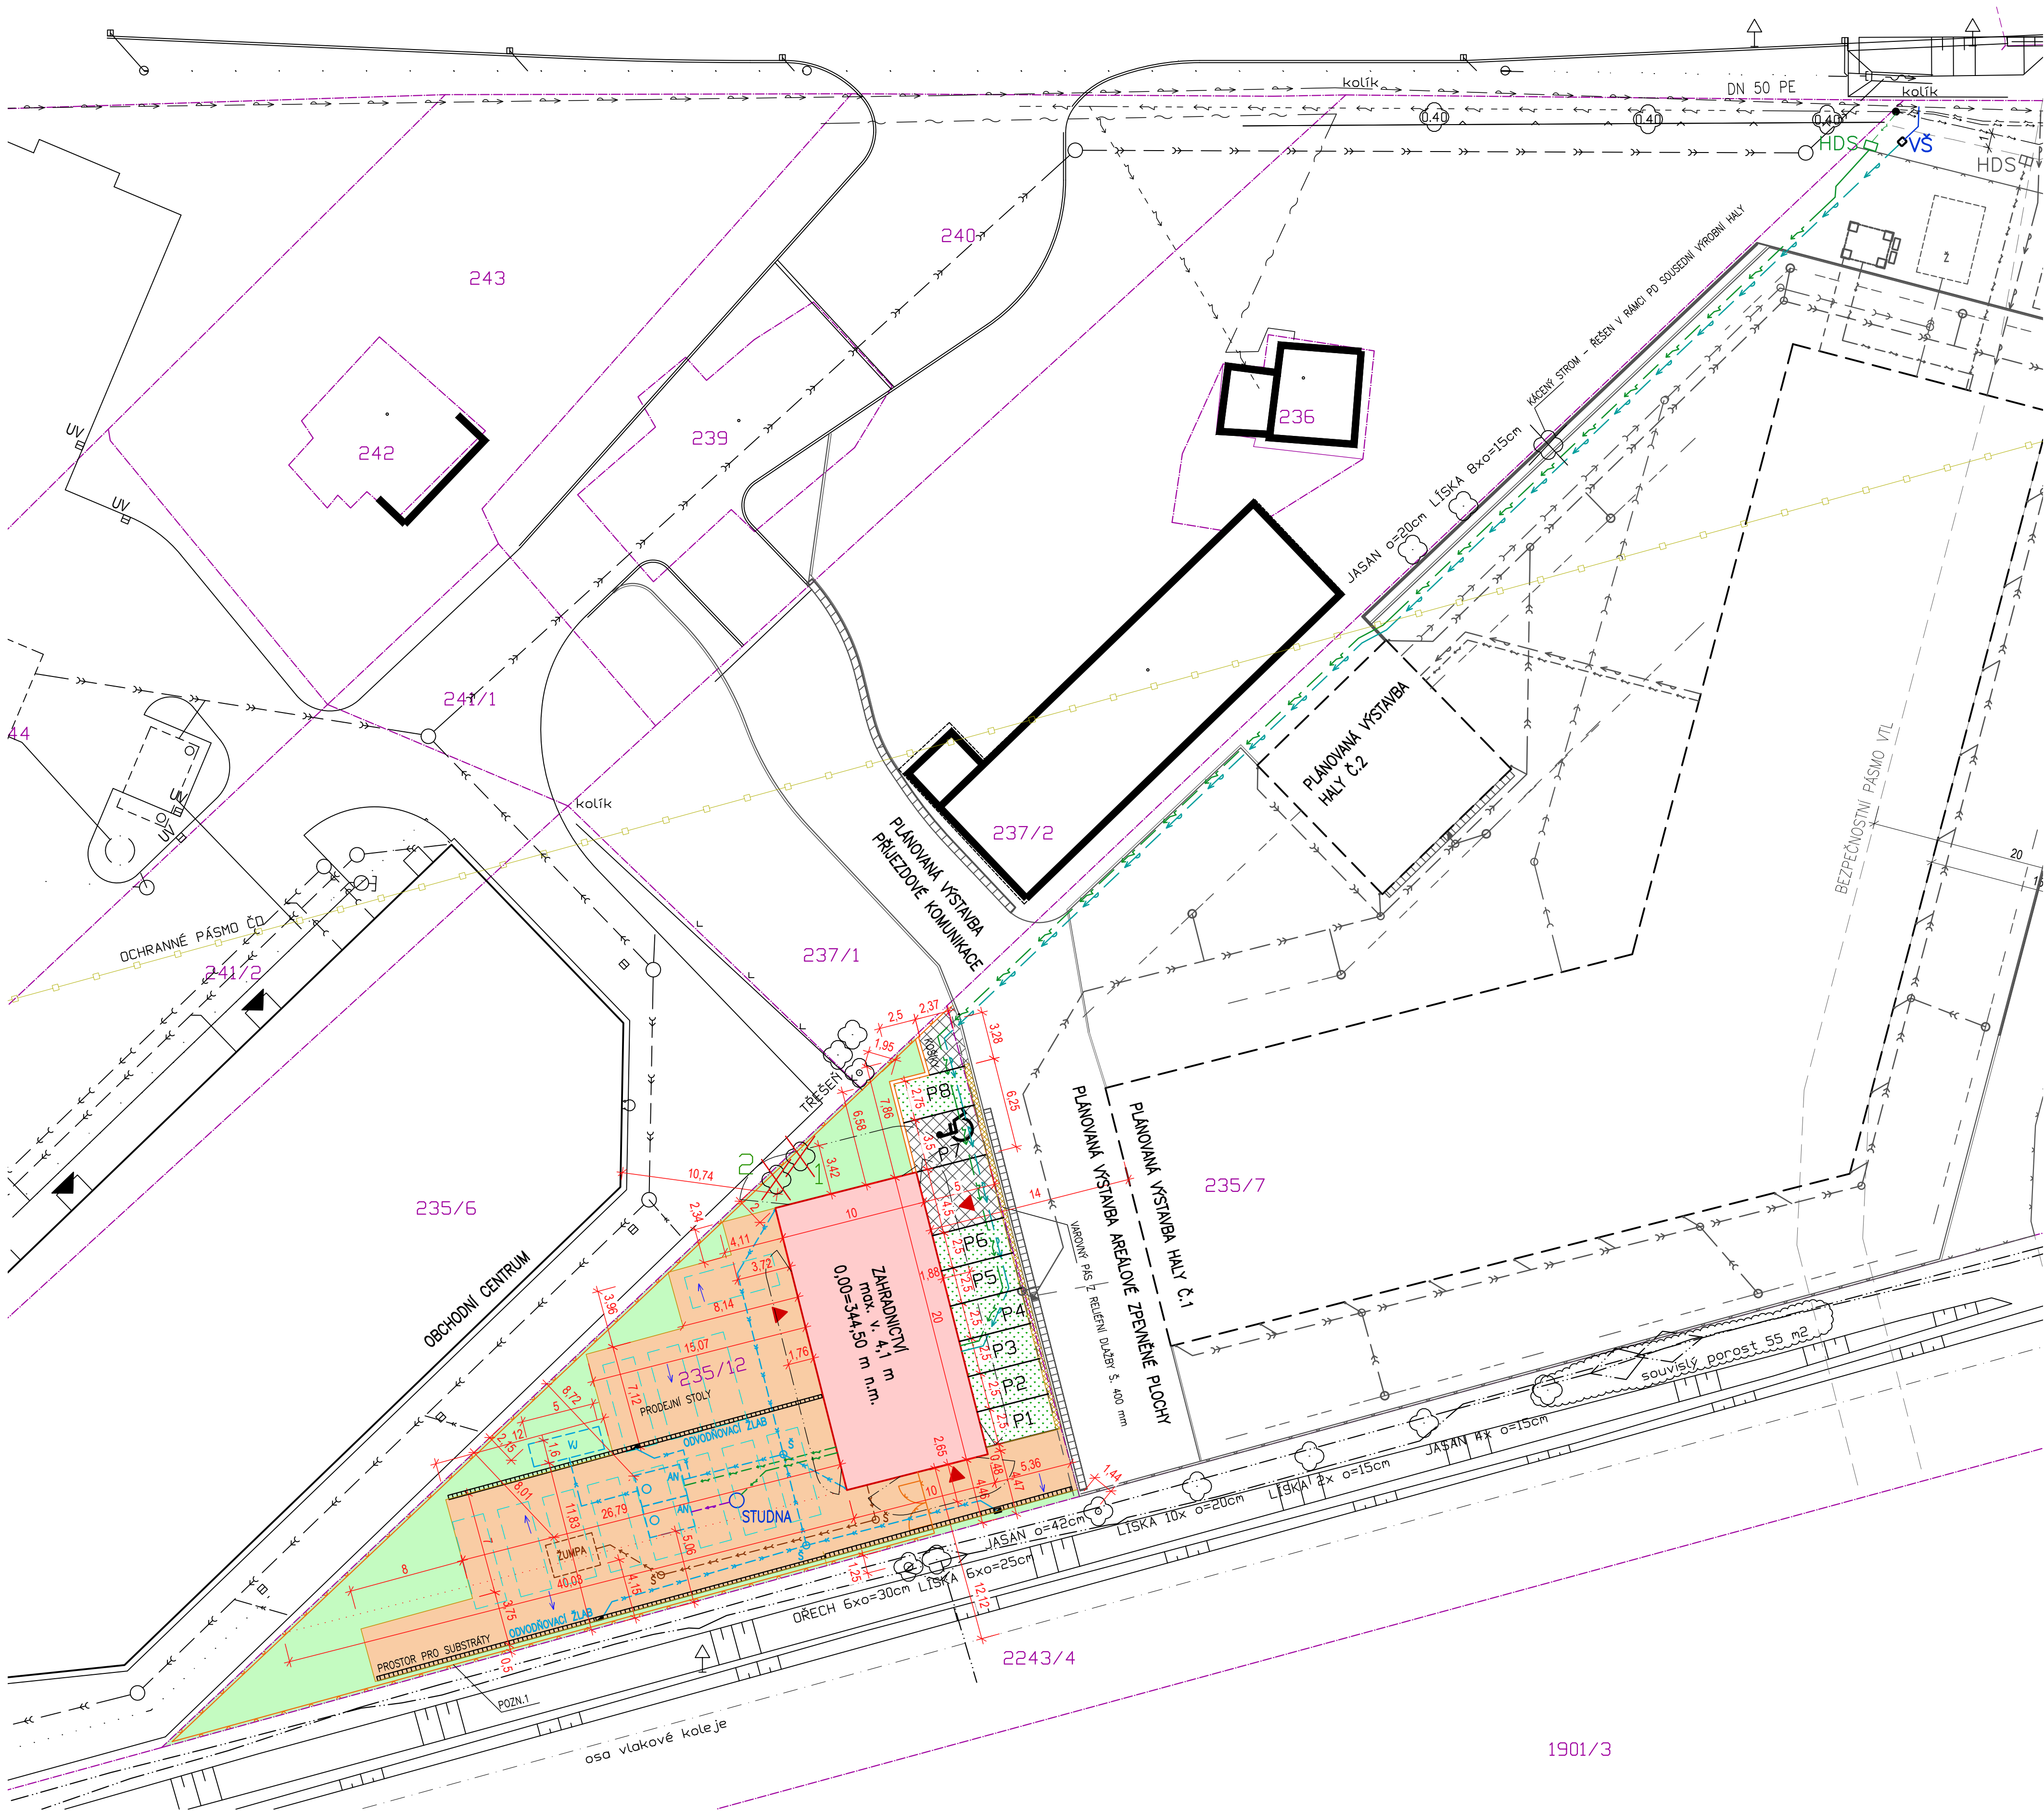

LEGENDA STÁVAJÍCÍ OBJEKTY A SÍŤ

- Stávající stavby
- Stávající zpevněné plochy
- Podzemní VTL vedení plynu ve správě GosNet s.r.o.
- Podzemní vedení NN ve správě ČEZ Distribuce, a.s.
- Nadzemní vedení NN ve správě ČEZ Distribuce, a.s.
- Podzemní vodovod ve správě SmVak, a.s.
- Dešťová kanalizace
- Kabel VO v zemi
- SSZT trasa
- Oplocení drátěné
- Navrhované inž. sítě
- sousední plánované stavby
- Ochranné pásmo sítí
- Stáv. zeleň
- Kácená zeleň
- 1 Trešň, ø= 43 cm
- 2 Líška, ø= 30 cm

OSTATNÍ ZNAČENÍ

- 187/6 Hranice parcel, čísla parcel
- Vnitřní kresba parcel
- Vstup do objektu
- Vjezd na staveniště
- Obvod staveniště
- Hranice stavebních pozemků
- Požární nebezpečný prostor
- Přípojka NN (řeší ČEZ)

POZNÁMKY

POZN. 1 – Podél jižní hranice vede kabelová trasa ve správě SŽ, s.o. Oblastního ředitelství Ostrava – Správy sdělovací a zabezpečovací techniky. Nutno provést zaměření vedení. Oplocení bude umístěno mimo ochranné pásmo kabelové trasy ve správě SSZT (1 m od osy krajního kabelu na každou stranu), v oplocení směrem ke kolejišti nesmí být umístěna branka. Dešťové ani odpadní vody ze stavby nesmí být svedeny na pozemky ve správě SŽ. Zpevněné plochy (včetně obrub a žlabů) situovat/vybudovat v odstupové vzdálenosti 0,5 m od hranice pozemku SŽ.

NAVRHOVANÉ OBJEKTY

- SO 01 ZAHRADNICTVÍ, ZPEVNĚNÉ PLOCHY, OPLOCENÍ
- Zahradnictví – zastavěná plocha 200,0 m²
- Zpevněné plochy – zámková dlažba, plocha 555,0 m²
- Parkoviště – AS – TTE rošty s rozchodníky, pl. 88,2 m²
- Parkoviště – AS – TTE rošty s dlažbou, pl. 50,0 m²
- Oplocení drátěné, v. 1,5 m, vč. brány, dl. 132,0 m
- Oplocení zděné, v. 1,5 m, dl. 11,5 m

SO 02 PŘÍPOJKA VODY, VENKOVNÍ ROZVOD VODY

- Přípojka vody – 2,7 m
- Venkovní rozvod vody – 113,6 m
- Užitková voda – 2,7 m

SO 03 SPLAŠKOVÁ KANALIZACE VČ. ŽUMPY

- Venkovní rozvod splaškové kanal. – 22,8 m
- Bezodtoká žumpa, 1 ks

SO 04 DEŠŤOVÁ KANALIZACE VČ. ZASAKOVÁNÍ

- Dešťová kanalizace – 78,3 m
- Akumulační nádrž 2x 12 m³
- Vskakovací jáma 5x1,6 m, hl. 6 m

SO 05 VENKOVNÍ ROZVOD NN

- Venkovní rozvod NN – hlavní přívod, dl. 111,9 m
- Venkovní rozvod NN – ke studni, dl. 7,4 m
- Venkovní rozvod NN – k AN, dl. 10,7 m

0,00=344,50m n.m.

Ing. Kateřina Rojčková		Dobrá 651, 739 51, Dobrá tel.: 737 558 037 email: kateřina.rojckovo@seznam.cz	Autorizace	
Investor	Zahradnictví Lantana s.r.o.			
Místo stavby	k.ú. Dobrá u Frýdku–Místku, p.č. 235/12			
HIP	Ing. Kateřina Rojčková			
Vypracoval	Ing. Kateřina Rojčková			
Stavba			Stupeň Povolení záměru	
ZAHRADNICTVÍ, K.Ú. DOBRÁ U FRÝDKU-MÍSTKU			Datum srpen 2025	
Objekt, část	Situace stavby		Měřítko	Č. výkresu C3.
Název				
KoordináčnÍ situace stavby				