


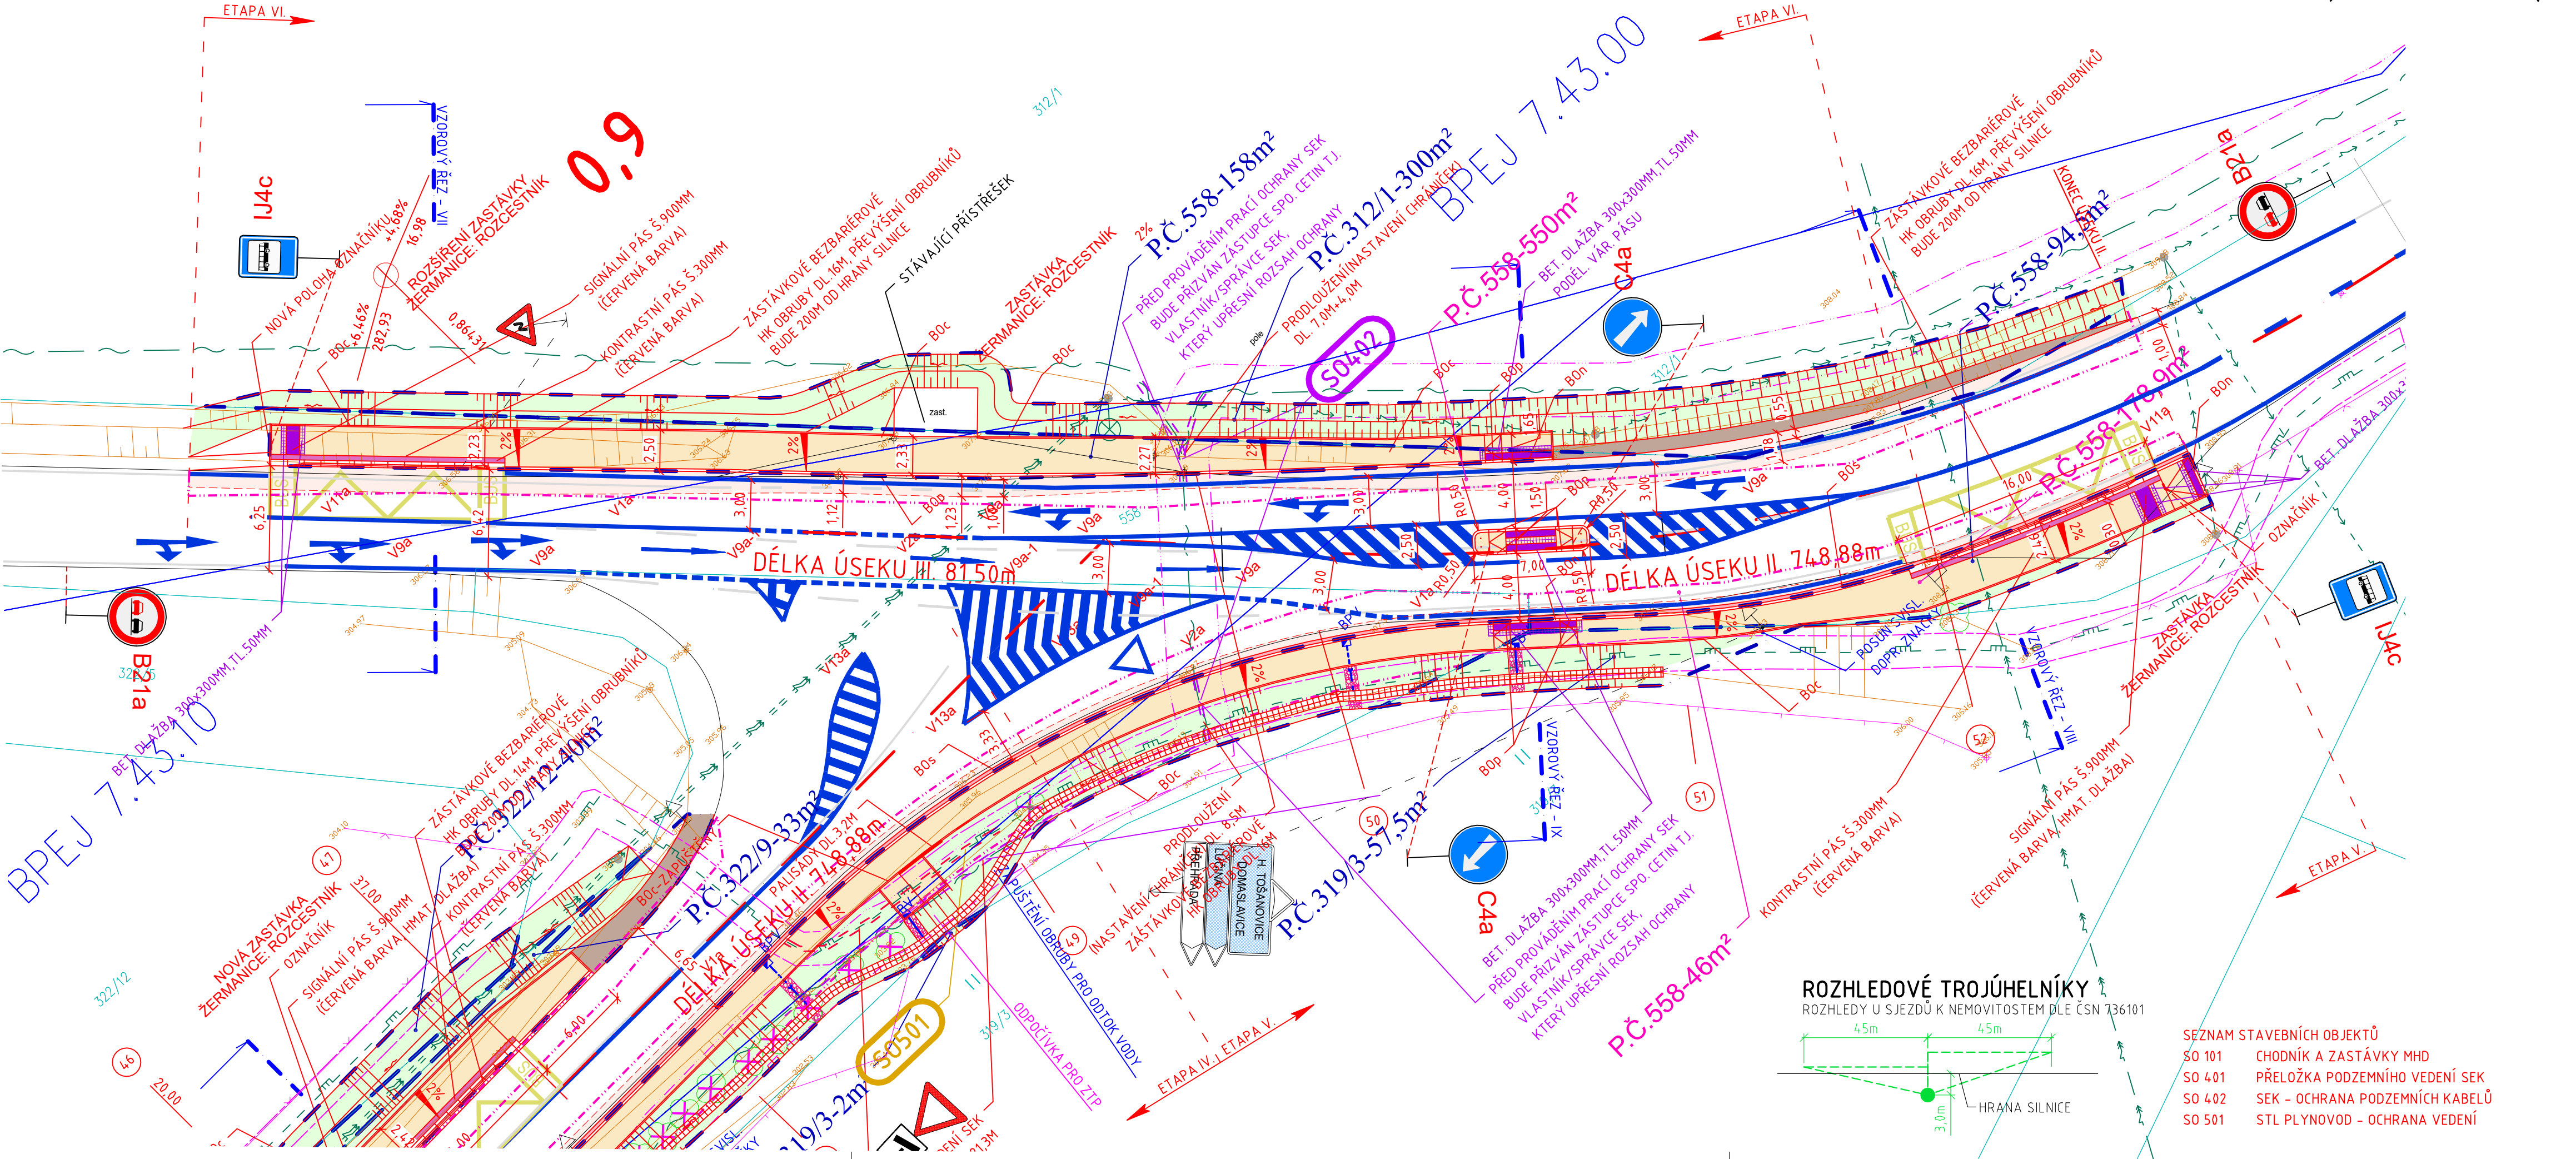

LEGENDA POVRCHŮ

- POVRCH CHODNÍKŮ - BETONOVÁ DLAŽBA TL.60MM, U SJEZDŮ TL.80MM A 100MM
- DVOURÁDEK ZE ŽULOVÝCH KOSTEK KOSTKY 100x100MM
- TERÉNNÍ ÚPRAVY
- AUTOBUSOVÉ ZÁLIVY CEMENTOBETONOVÝ KRYT
- ROZŠÍŘENÍ VOZOVKY NOVÉ ŽIVICNÉ POVRCHY
- HMATOVÁ DLAŽBA
- NEZPEVNĚNÁ KRAJNICE Z ASFALT. RECYKLATU

LEGENDA ZÁBORŮ STAVBY

- HRANICE TRVALÉHO ZÁBORU
- HRANICE DOČASNÉHO ZÁBORU (DO 1ROKU)

LEGENDA

- STÁVAJÍCÍ PRŮBĚH SÍTÍ
- ELEKTRICKÉ NADZEMNÍ VEDENÍ NN
- ELEKTRICKÉ PODZEMNÍ VEDENÍ NN
- ELEKTRICKÉ NADZEMNÍ VEDENÍ VN
- SPLAŠKOVÁ KANALIZACE
- DEŠŤOVÁ KANALIZACE(ORIENTAČNÍ POLOHA)
- VODOVODNÍ ŘÁD
- STL PLYNOVOD
- SDĚLOVACÍ PODZEMNÍ VEDENÍ
- SDĚLOVACÍ NADZEMNÍ VEDENÍ
- VODOVODNÍ PŘÍPOJKY A ROZVODY VODY
- KANALIZAČNÍ PŘÍPOJKY
- PLYNOVODNÍ PŘÍPOJKY A ROZVODY PLYNU
- PŘÍVADĚČ PRŮMYSLOVÉ VODY DN900
- VEŘEJNÉ OSVĚTLENÍ - VEDENÍ
- VEŘEJNÉ OSVĚTLENÍ - SVĚTLA

- OCHRANNÉ PÁSMO
- ELEKTRICKÉHO VEDENÍ
- VODOVODNÍHO ŘÁDU
- KANALIZAČNÍHO ŘÁDU
- SDĚLOVACÍHO VEDENÍ
- PLYNOVÉHO VEDENÍ

POZNÁMKY:

- BETONOVÉ OBRUBY BUDOU ULOŽENY DO BETONOVÉHO LŮŽKA S OPĚRKAMI Z BETONU C10/20 XF1 MIN. TL. 10CM.
- SILNIČNÍ OBRUBA BUDE OD ZPEVNĚNÉ HRANY KOMUNIKACE ZVÝŠENA O 15CM. CHODNÍKOVÁ OBRUBA BUDE OD POVRCHU CHODNÍKŮ ZVÝŠENA O 6CM.
- PODĚL SILNIČNÍ OBRUBY BUDE PROVEDENA PŘÍDLAŽBA DVOURÁDEKEM ZE ŽULOVÝCH KOSTEK 10x10CM ULOŽENÝCH DO BETONOVÉHO LŮŽKA C10/20 XF1 MIN. TL. 10CM.
- CBNOVÝ POVRCH KOMUNIKACE BUDE VE SKLADBĚ:
 - ASFALTOVÝ BET. (OBRUSNÁ VRSTVA) AC011 40MM
 - ASFALTOVÝ BET. (PODKLADNÍ) AC016+ 60MM

- B0n BETONOVÁ NÁJEZDOVÁ OBRUBA 150x150MM
- B0s BETONOVÁ SILNIČNÍ OBRUBA 300x150MM
- B0p BETONOVÁ PŘECHODOVÁ OBRUBA 150-250 x 150MM
- B0c BETONOVÁ CHODNÍKOVÁ OBRUBA 80x250MM

PODĚL VÁROVNÝCH A SILNÁLNÍCH PÁSŮ BUDE VŽDY PRUH Z BETONOVÉ DLAŽBY FORMÁT 300x300MM TL. 50MM!!!

SOUŘADNICOVÝ SYSTÉM: S-JTSK
VÝŠKOVÝ SYSTÉM: B.p.v. (m.n.m.)
KRAJ: MORAVSKOSLEZSKÝ
OBC/MĚSTO: OBC ŽERMANICE
KATASTRÁLNÍ ÚZEMÍ: ŽERMANICE

INVESTOR:	OBC ŽERMANICE, ŽERMANICE č.p. 48, 739 37, HORNÍ BLUDOVICE, IČ: 00494259	STUPEŇ:	DŮR+DSP	PARÉ:		PROJEKTANT:	Via Comperta s.r.o.
HL. PROJEKTANT:	ING. JAN PAZDZIORA, MÍROVÁ 360/11, 736 01 HAVÍŘOV	Č. ZAKÁZKY:	1935				Karla Hynka Máchy 5203/33 722 00 Ostrava - Trebovice viacomperita@viacomperita.cz IČO:07755023 DIČ:CZ07755023
AUT. PROJEKTANT:	ING. MICHAL PAVELKA, SPARTAKOVČŮ 151, 708 00 OSTRAVA-PORUBA	DATUM:	1/2020				
NÁZEV AKCE:	ZVÝŠENÍ BEZPEČNOSTI NA SILNICI III/4733 A III/4735 V OBCI ŽERMANICE						
	BEZBARIÉROVÁ ÚPRAVA ZASTÁVEK MHD A NOVÝ CHODNÍK PODĚL SILNICE III/4733 A III/4735						

PŘÍLOHA: KOORDINAČNÍ SITUACE-ČÁST IV.

FORMÁT: 4xA4

MĚŘITKO: 1:250

ČÍSLO VÝKRESU: C.3.4

SEZNAM STAVEBNÍCH OBJEKTŮ

- SO 101 CHODNÍK A ZASTÁVKY MHD
- SO 401 PŘELOŽKA PODZEMNÍHO VEDENÍ SEK
- SO 402 SEK - OCHRANA PODZEMNÍCH KABELŮ
- SO 501 STL PLYNOVOD - OCHRANA VEDENÍ

ROZHLEDOVÉ TROJÚHELNÍKY

ROZHLEDY U SJEZDŮ K NEMOVITOSTEM DLE ČSN 736101

