


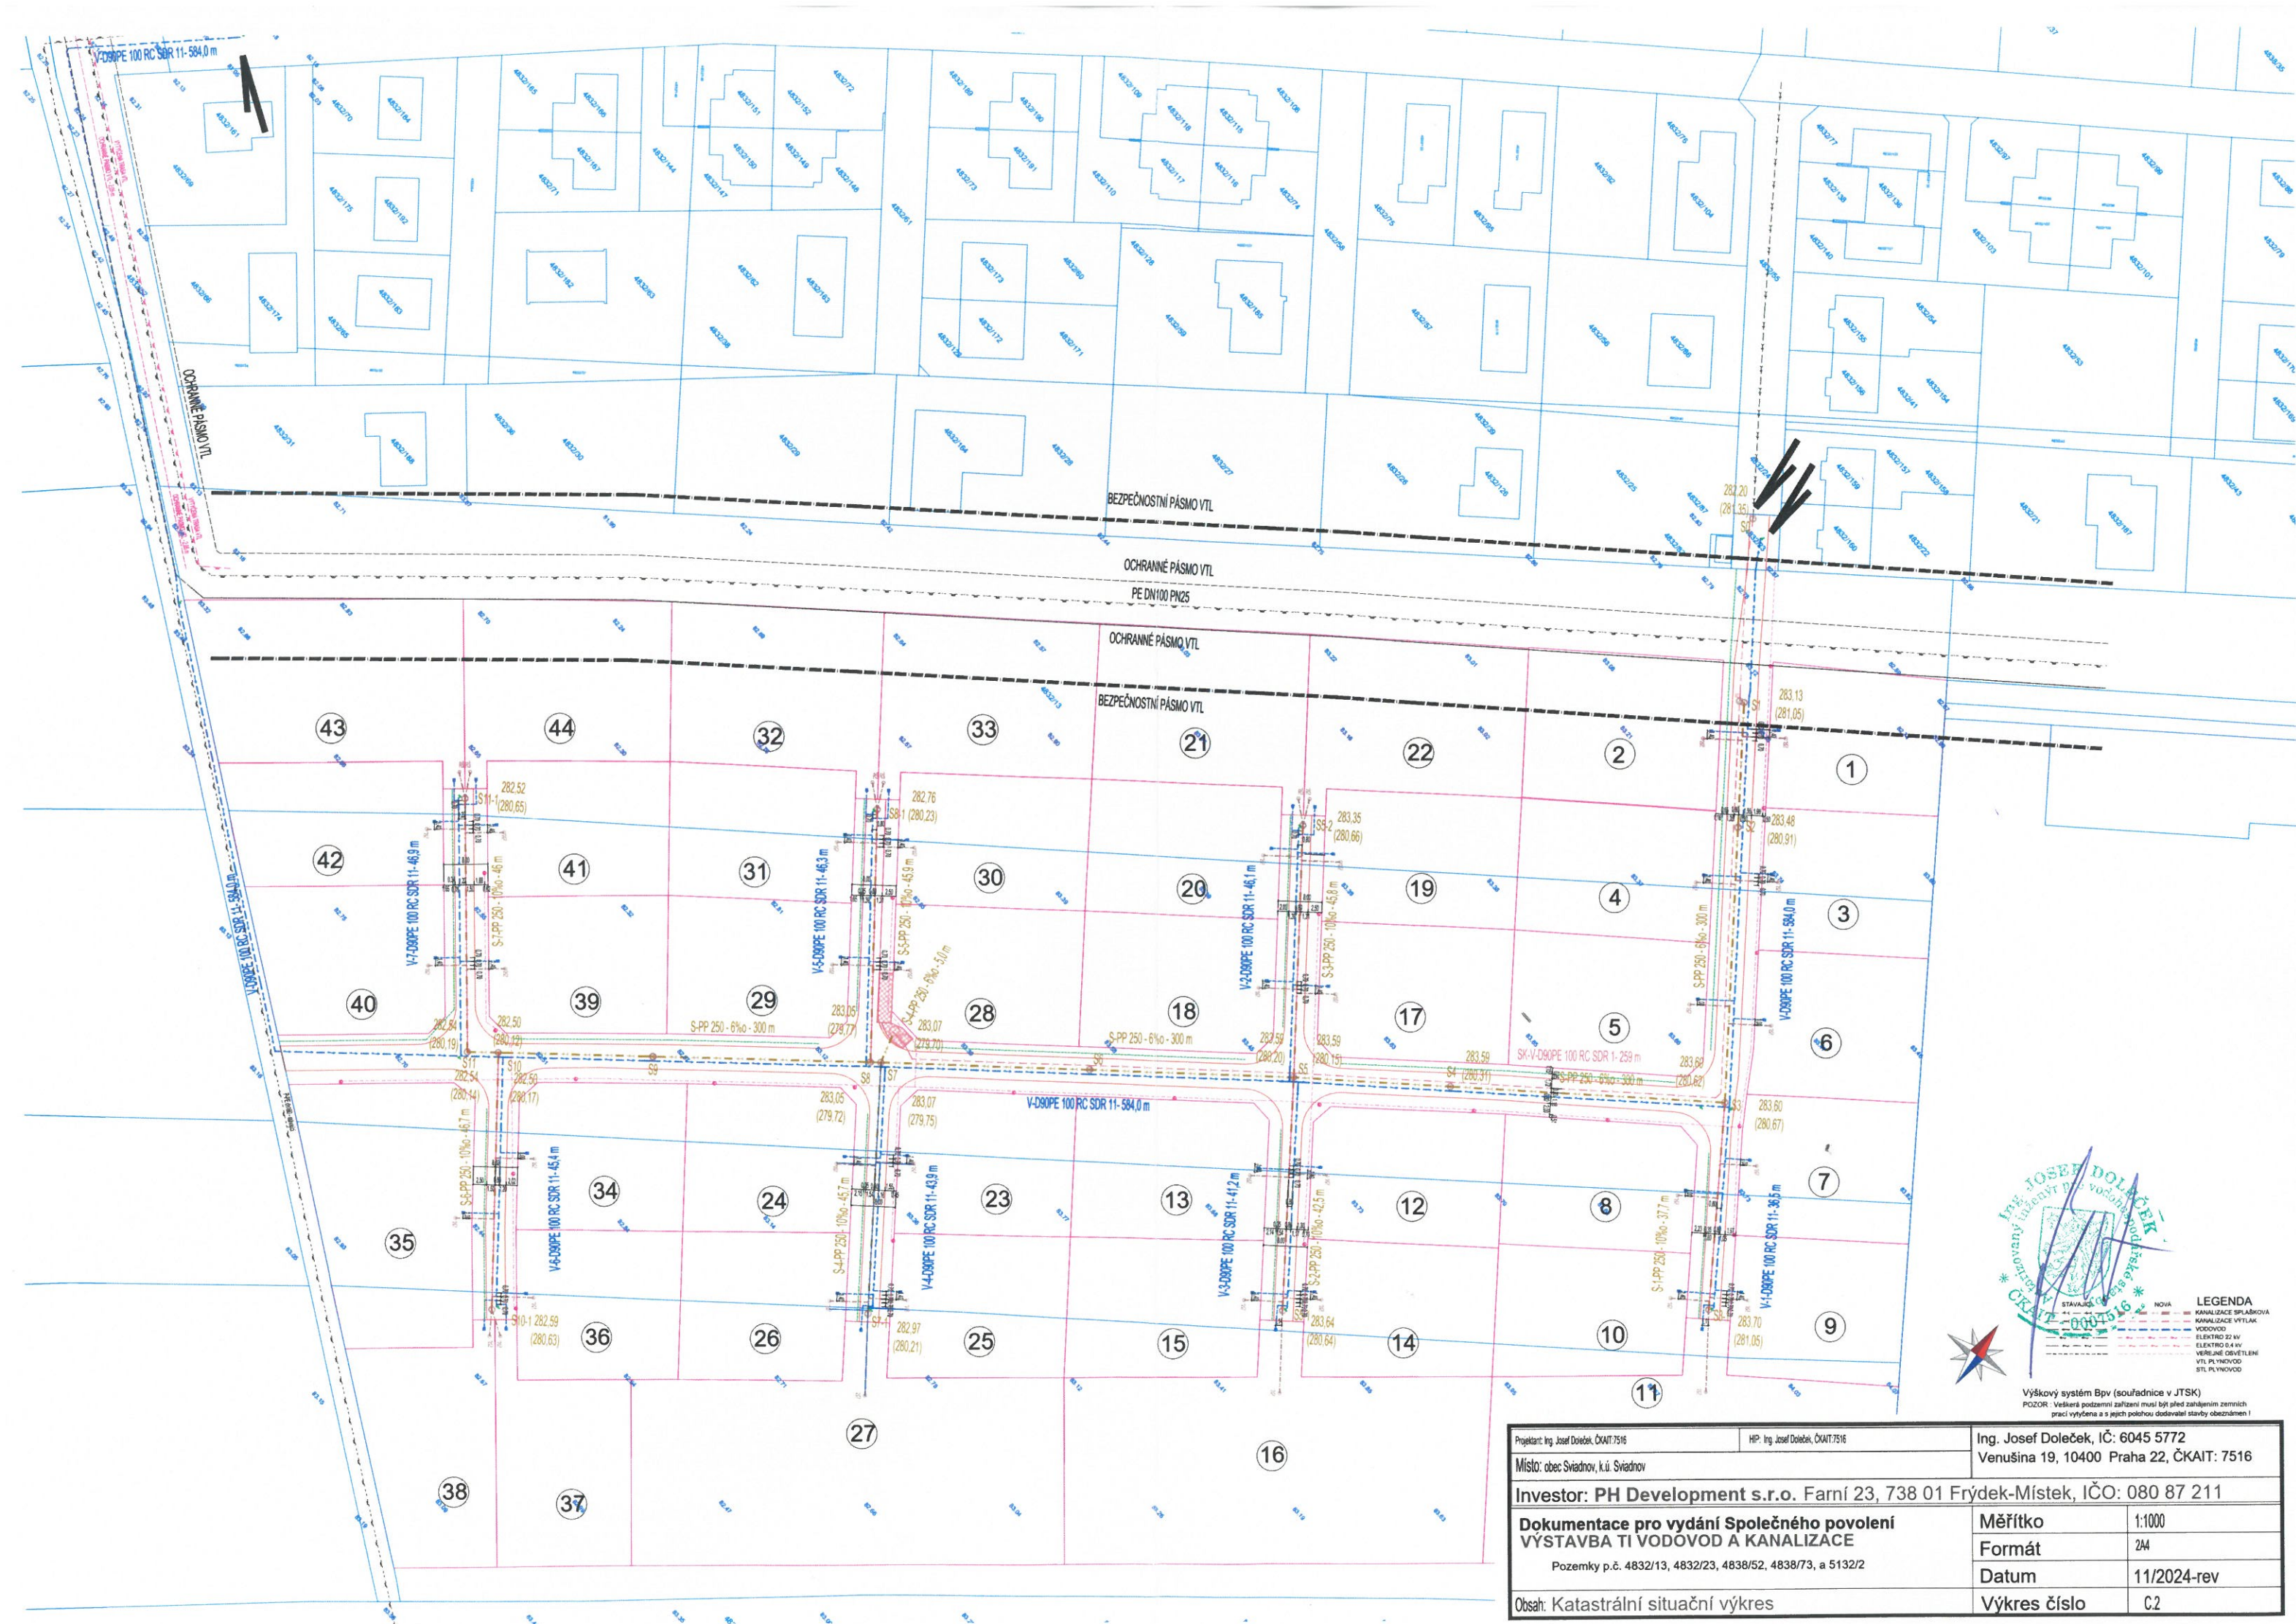

Výškový systém Bpv (souřadnice v JTSK)
POZOR: Veškerá podzemní zařízení musí být před začátkem zemních prací vyznačena a s jejich polohou dodávatel stavby obezručněn!

LEGENDA

- STAVAJÍCÍ
- NOVÁ
- KANALIZACE SPLAŠKOVÁ
- KANALIZACE VÝTLAK
- VODOVOD
- ELEKTRO 22 kV
- ELEKTRO 0,4 kV
- VEREJNÉ OSVĚTLENÍ
- VTL PLYNOVOD
- STL PLYNOVOD

prací vyřezána a s jejich polohou dodavatel stavby obzrcněn

Projektant: Ing. Josef Doleček, ČKAIT:7516		HP: Ing. Josef Doleček, ČKAIT:7516		Ing. Josef Doleček, IČ: 6045 5772	
Místo: obec Svadnov, k.ú. Svadnov		Venušina 19, 10400 Praha 22, ČKAIT: 7516			
Investor: PH Development s.r.o. Farní 23, 738 01 Frýdek-Místek, IČO: 080 87 211					
Dokumentace pro vydání Společného povolení VÝSTAVBA TI VODOVOD A KANALIZACE Pozemky p.č. 4832/13, 4832/23, 4838/52, 4838/73, a 5132/2			Měřítko	1:1000	
			Formát	A4	
			Datum	11/2024-rev	
Obsah: Katastrální situační výkres			Výkres číslo	C.2	