Příloha č.1 je nedílnou součástí vydaného písemného vyjádření Policie ČR.

Příloha č.1 k č.j.: KRPT-222681-2/ČJ-2025-070206

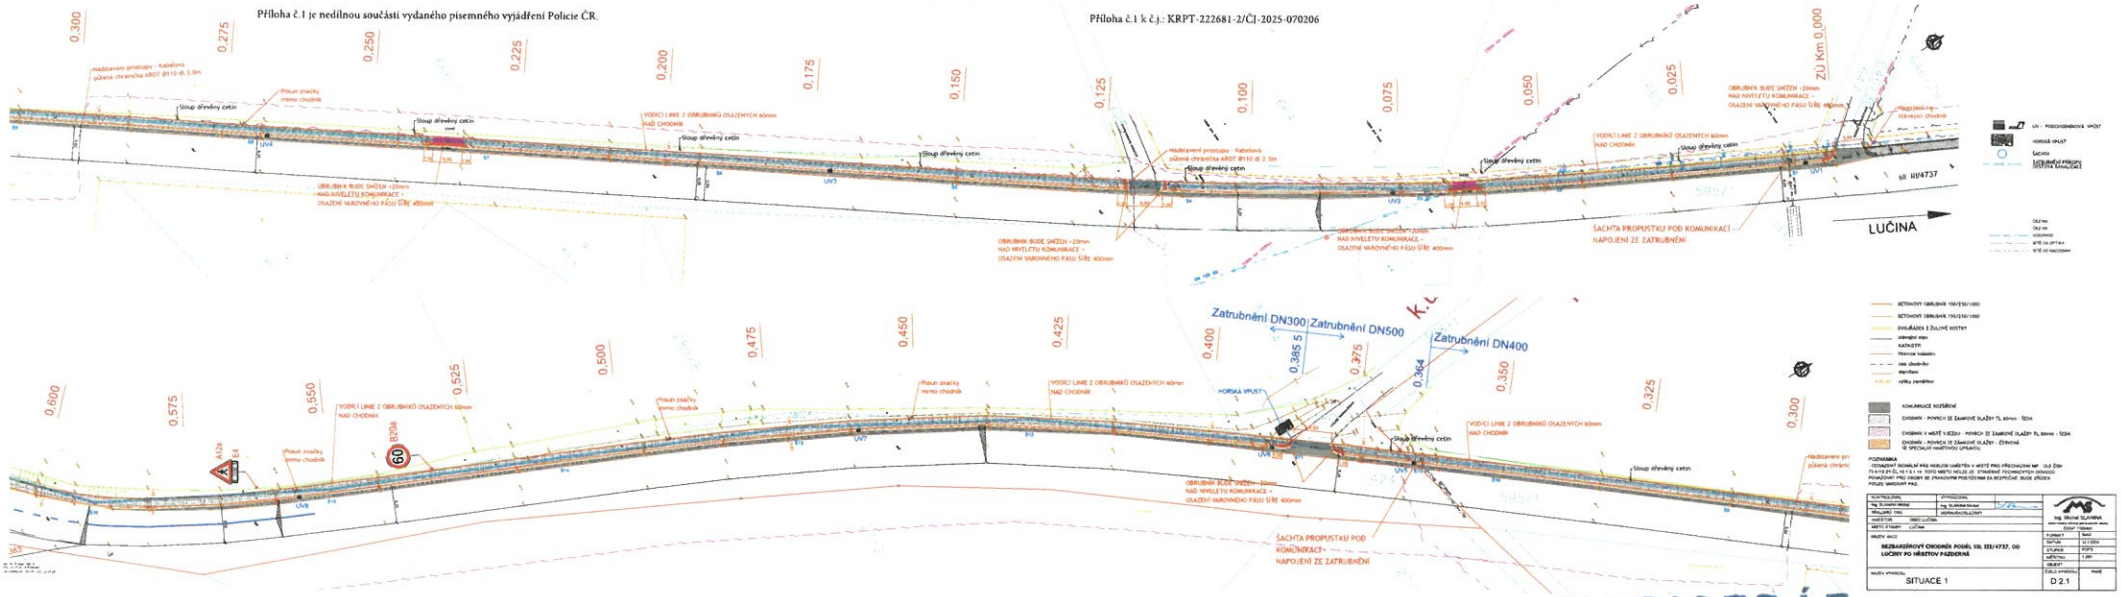

MAGISTRÁT
města Frýdku-Místku
5.28
č.j. MMFm 309617/2025
20.10.2025