




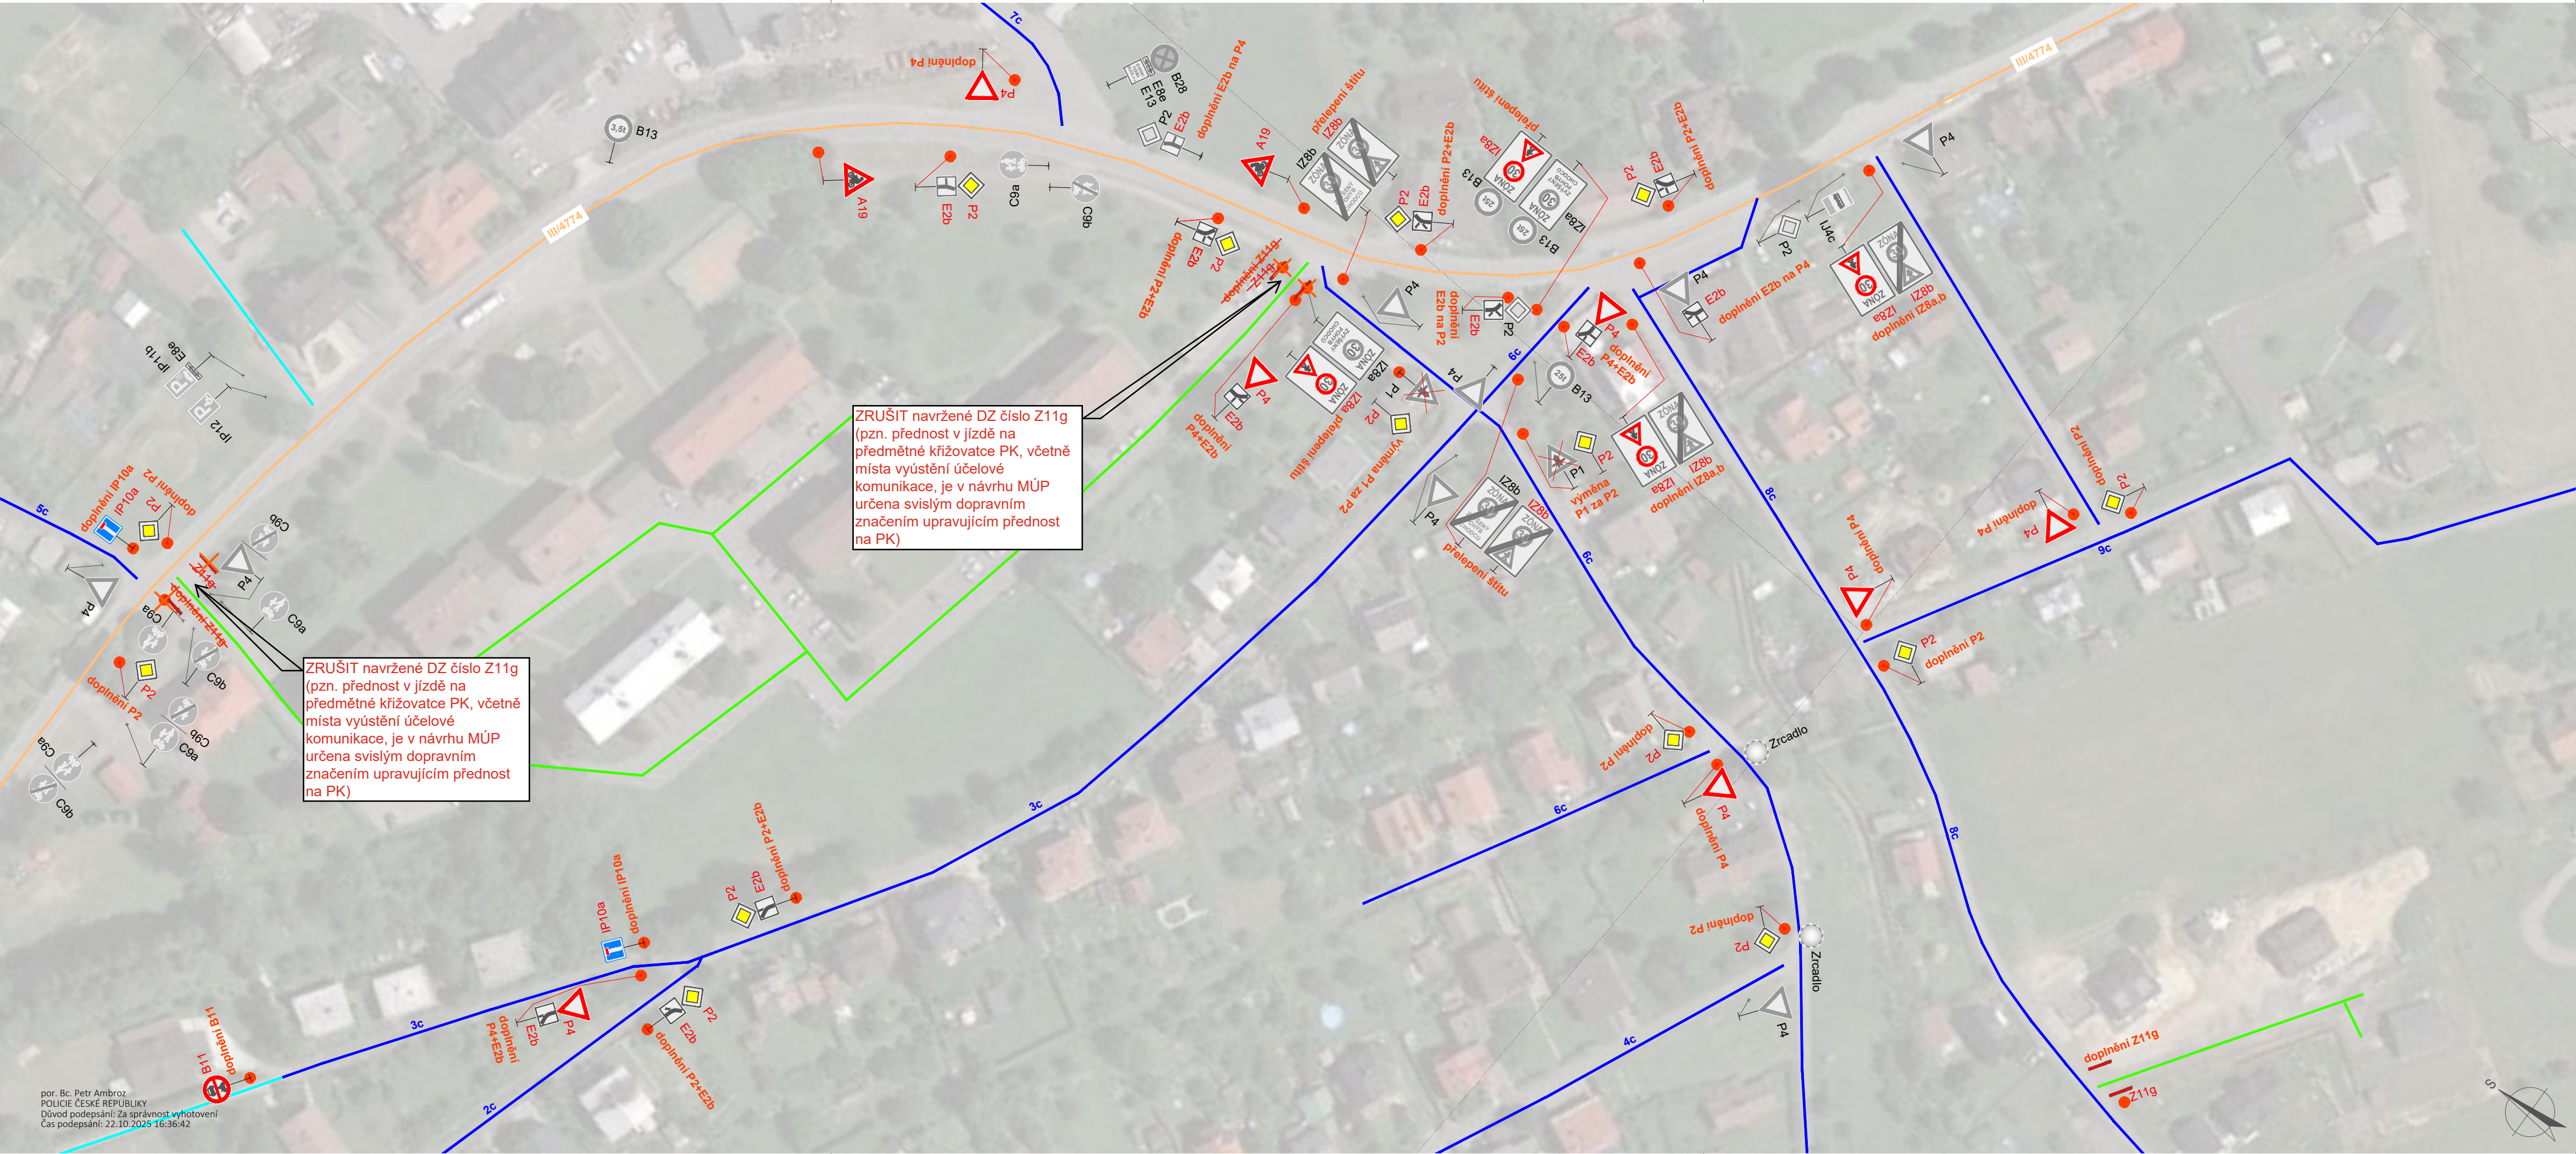

OBLAST VÝŘEZU

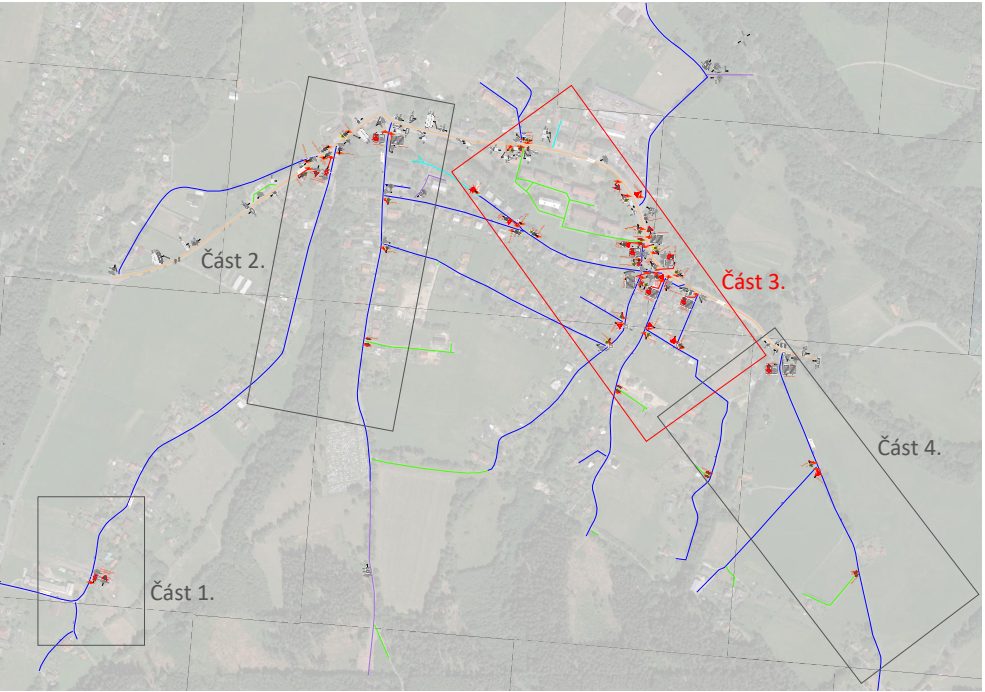

- silnice III. třídy
- místní komunikace III. třídy
- úcelová komunikace IV. třídy
- úcelová komunikace obce
- ostatní úcelové komunikace

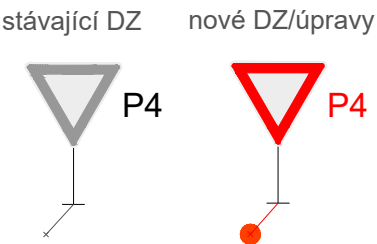

Príloha č. 3 k č.j.: KRPT-181954-3/ČJ-2025-070206
Príloha je nedílnou součástí vyjádření PCR v němž
jsou uvedeny podmínky, které musí být splněny.

VYPRACOVAL Ing. David Pauk		KONTROLOVAL Ing. Jiří Talášek, Ph.D.	ZODPOVĚDNÝ PROJEKTANT Ing. Jiří Talášek, Ph.D.
OBEK, KRAJ PRAŽMO, okr. FRÝDEK-MÍSTEK MORAVSKOSLEZSKÝ KRAJ INVESTOR / OBJEDNATEL Obec PRAŽMO PRAŽMO 153, 739 04 PRAŽMO			
NÁZEV AKCE		ARCHIVNÍ ČÍSLO	24Zak057
REVIZE DOPRAVNÍHO ZNAČENÍ V OBCI PRAŽMO		DATUM	LEDEN 2025
		FORMÁT	4 x A4
		MĚŘITKO	1:200
		STUPĚN PD	PDPS
ČÁST DOKUMENTACE		Č. VÝKRESU	
DOKUMENT		SITUACE ÚPRAV ZNAČENÍ - ČÁST 3.	