


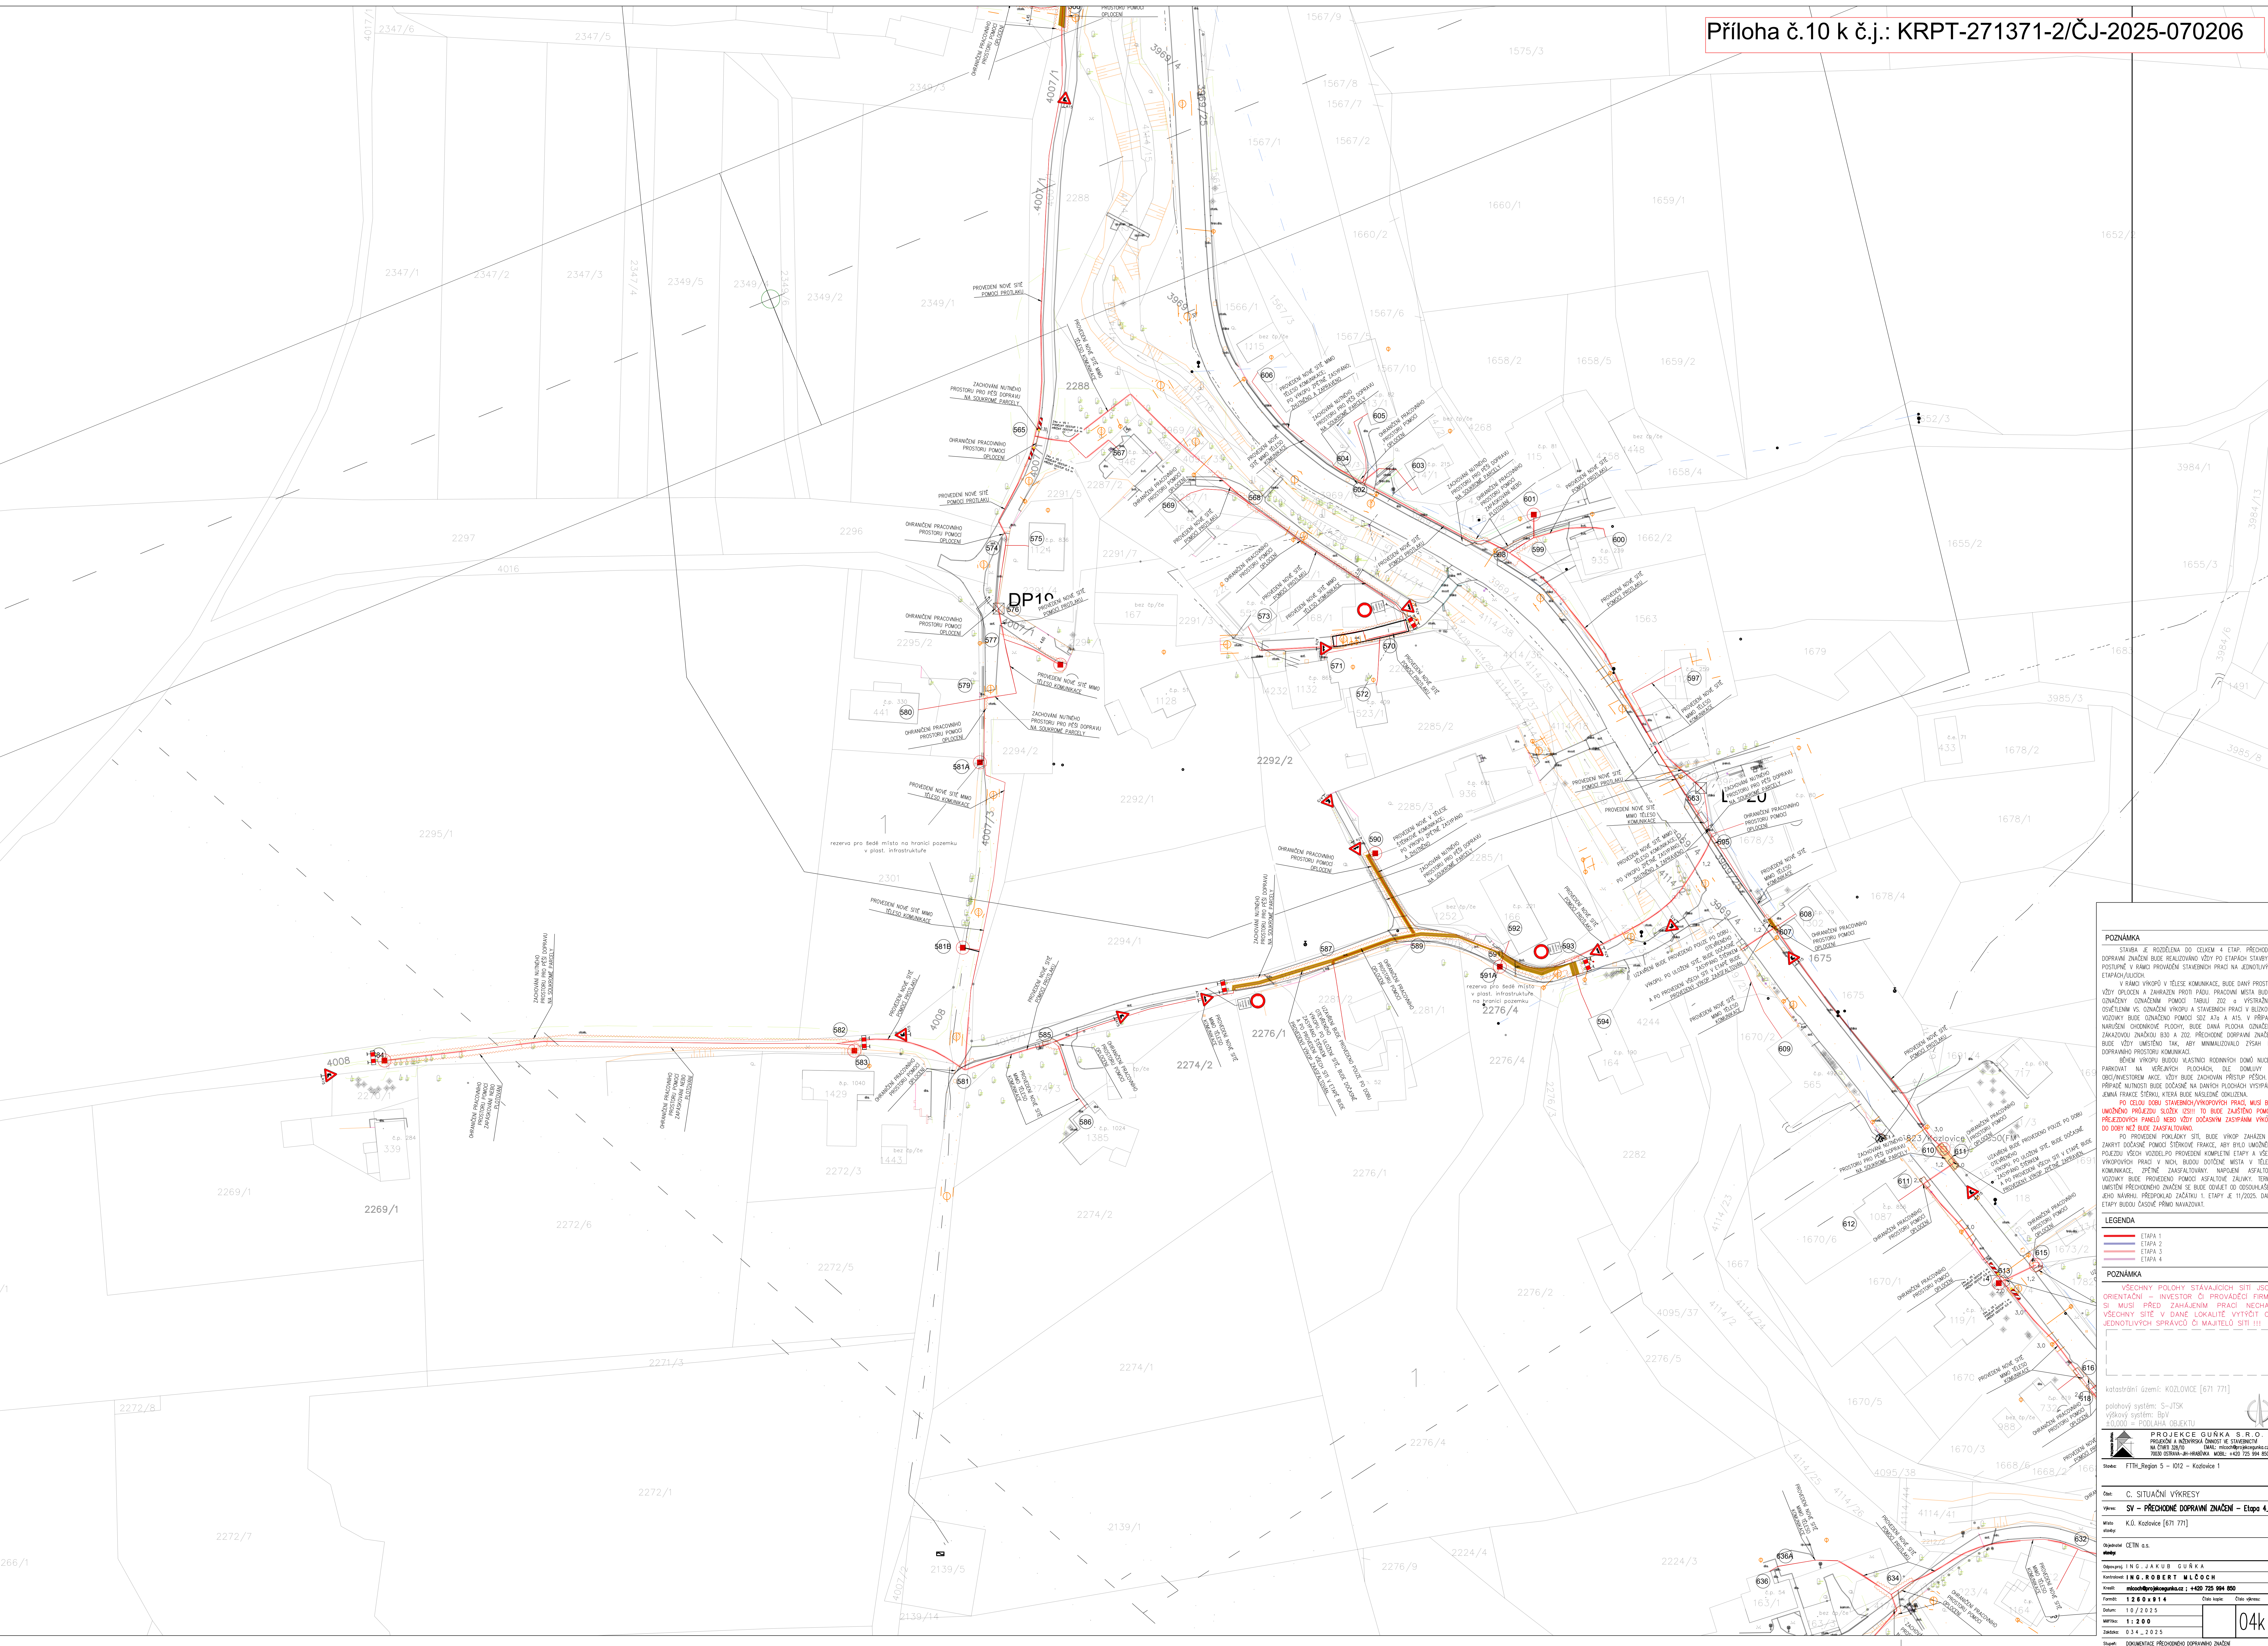

POZNÁMKA

STAVBA JE ROZDĚLĚNA DO CELKEM 4 ETAP. PŘEDCHOZÍ DOPRAVNÍ ZNAČENÍ BUDE REALIZOVÁNO VÝŠY PO ETAPÁCH STAVBY A POSTUPNĚ V RÁMCI PROVÁDĚNÍ STAVEBNÍCH PRACÍ NA JEDNOTLIVÝCH ETAPÁCH/LOKALITÁCH.





LEGENDA

E1
E2
E3
E4

POZNÁMKA

VŠECHNY POLOHY STÁVAJÍCÍCH SÍTÍ JSOU ORIENTAČNĚ – INVESTOR O. PROVÁDEČI FIRMA SI MUSÍ PŘED ZAHÁJENÍM PRACÍ NECHAT VŠECHNY SÍTE V DĚLNĚ LOKALITĚ VÝTÝČIT OD JEDNOTLIVÝCH SPRÁVČŮ ČI MAJITELŮ SÍTÍ !!!

POZNÁMKA

POLOHOVÝ SYSTÉM: S-JTSK
VÝŠKOVÝ SYSTÉM: B0V
±0,000 = PODLAHA (ELEKTU)

PROJEKCE GUŇKA S. R. O.
PROJEKCE GUŇKA S. R. O.
