


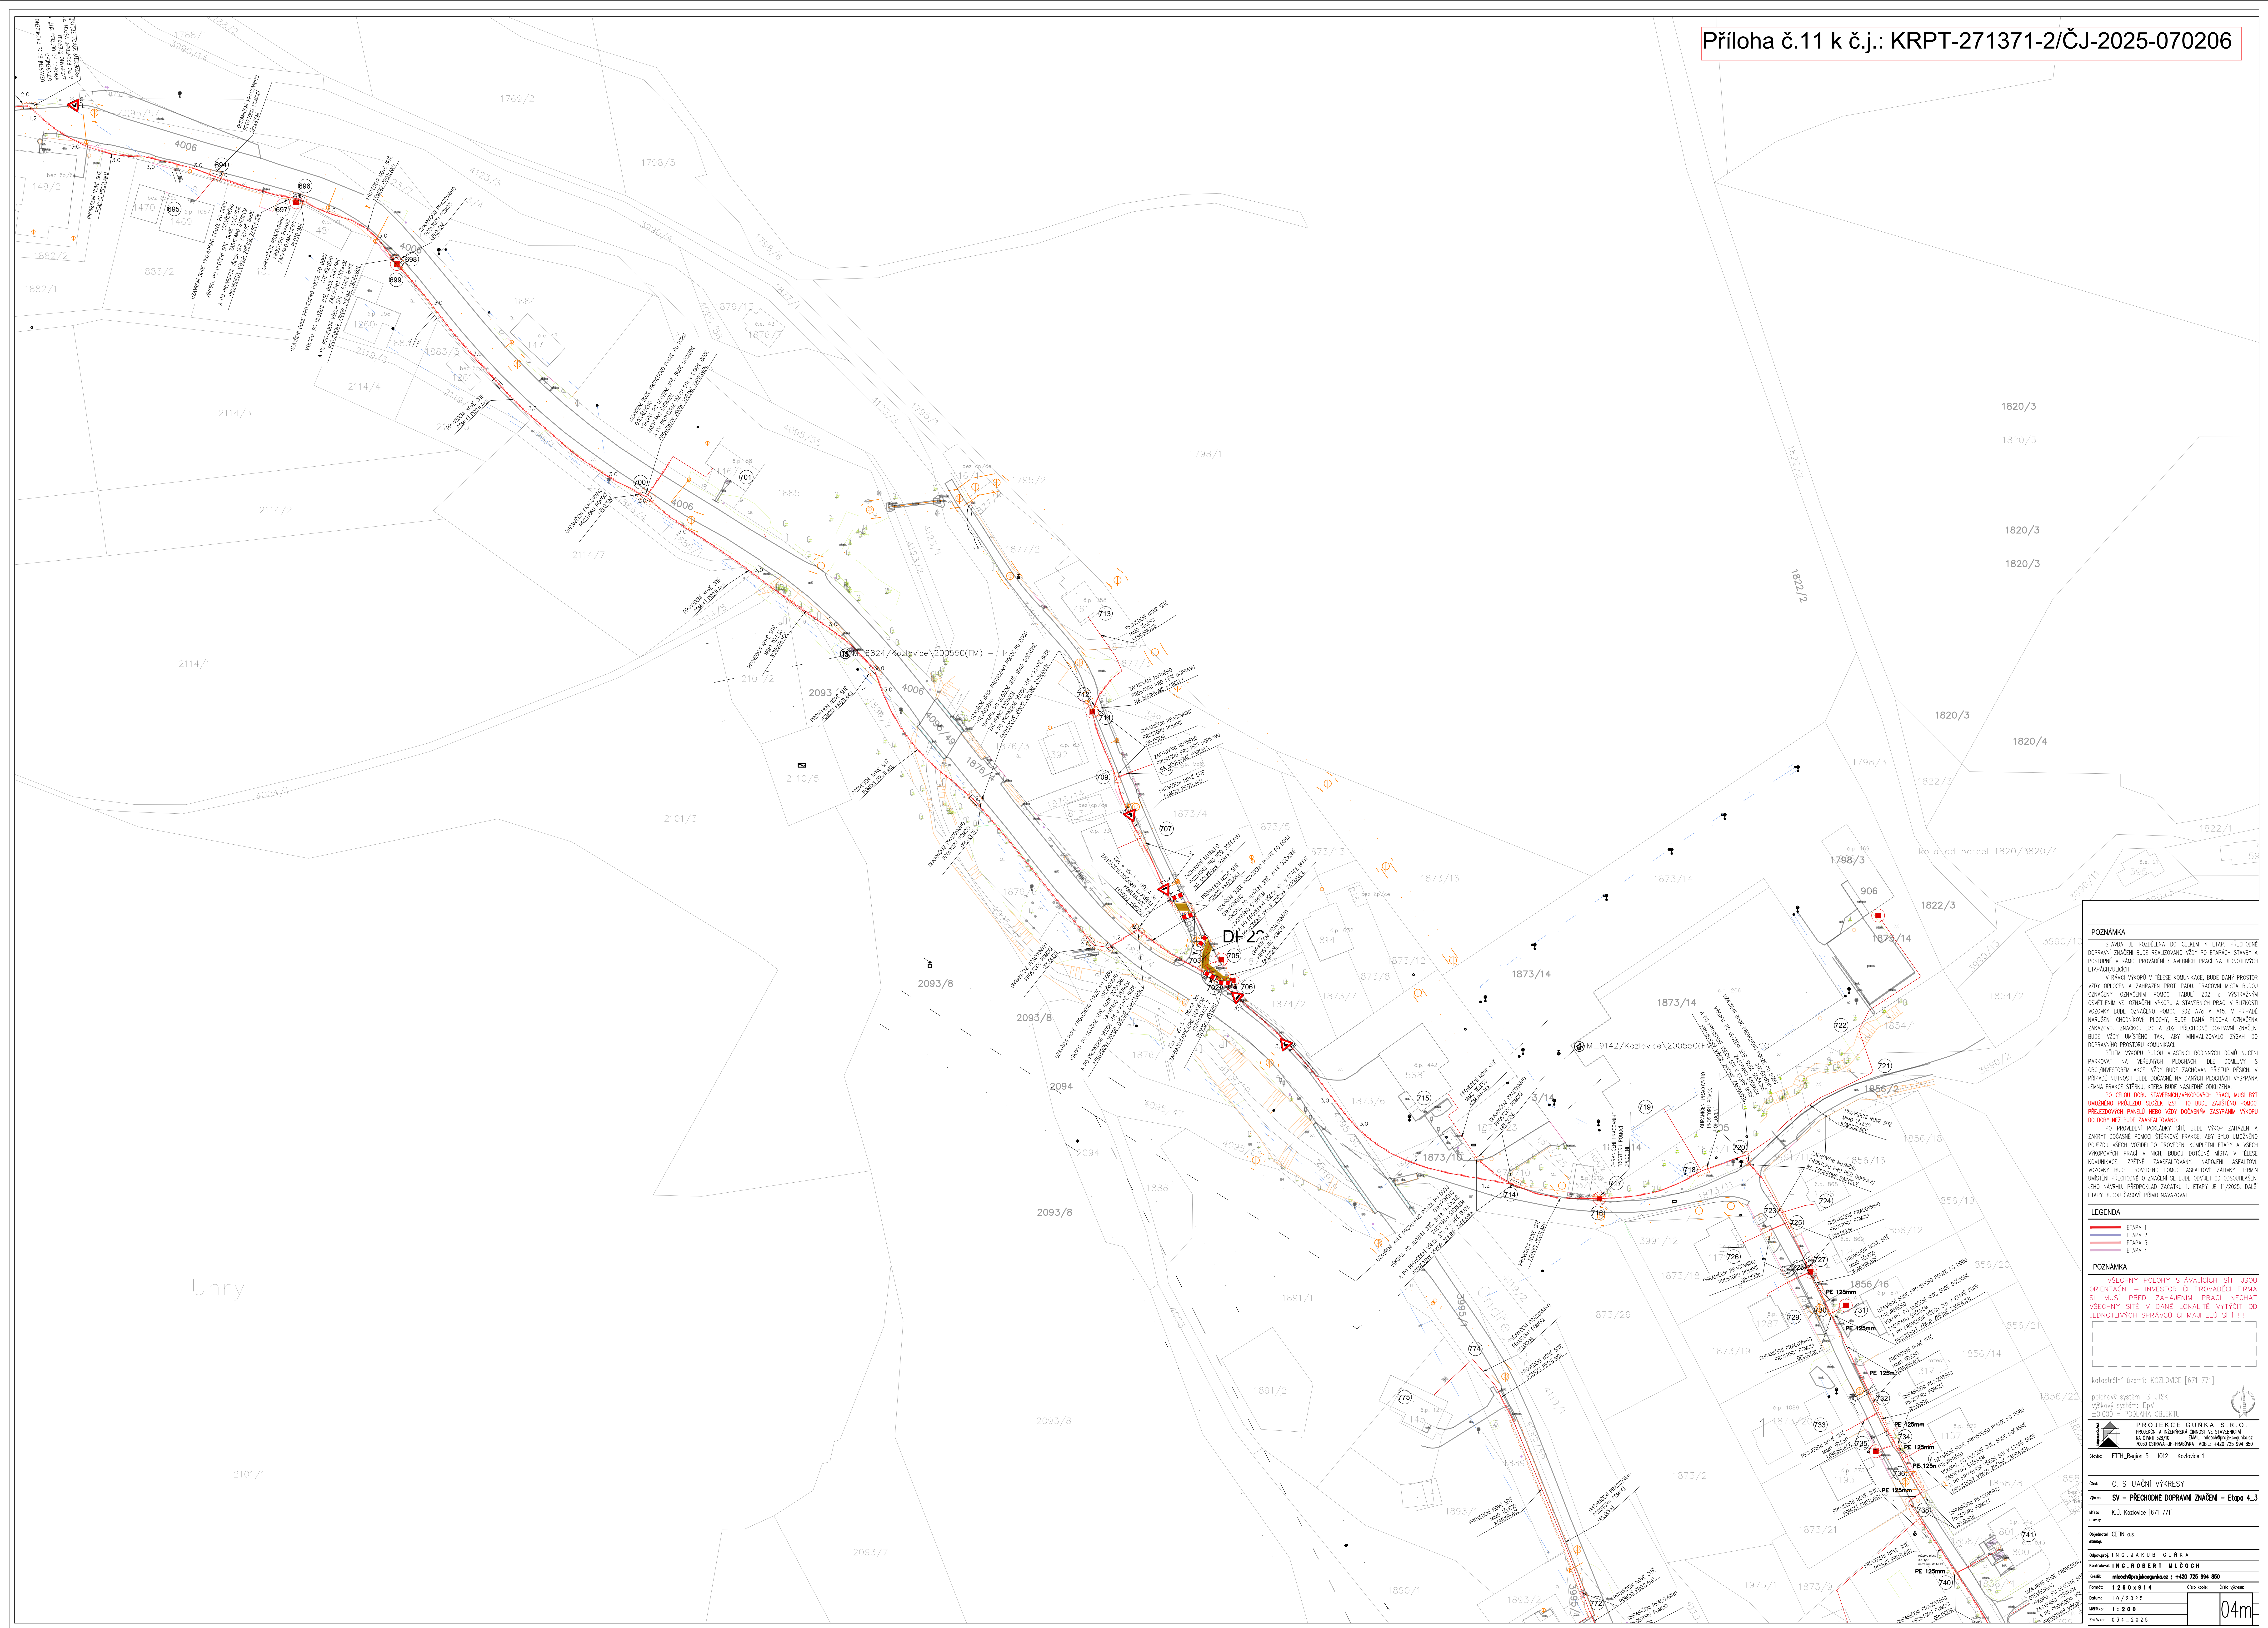

POZNÁMKA

STAVBA JE ROZDĚLĚNA DO CELKEM 4 ETAP: PŘECHOVÉ DOPRAVNÍ ZNAČENÍ BUDĚ REALIZOVÁNO VŽDY PO ETAPÁCH STAVBY A POSTUPNĚ V RÁMCI PROVÁDĚNÍ STAVEBNÍCH PRACÍ NA JEDNOTLIVÝCH ETAPÁCH/ETAPÁCH.

V RÁMCI VÝKOPU V TĚLESE KOMUNIKACE, BUDĚ DÁNÝ PROSTOR VÝSTUPU OVLIVNĚNÝ A ZAKAZOVÁNÍ PROTI PÁDU PRACOVNÍ MÍSTO BUDOU OZNAČOVAT OZNAČOVÁNÍ POMOCEI 184/1 ZDĚ V VÝSTRAŽNÝM OSVĚTLENÍM VS. OZNAČOVÁNÍ VÝKOPU A STAVEBNÍCH PRACÍ V BLÍZKOSTI VÝSTUPU BUDĚ OZNAČOVÁNÍ POMOCEI 184/1 A 185/1. V PŘÍPADĚ NÁVRHŮ OVLIVNĚNÝCH PLOCH, BUDĚ DÁNÁ PLOCHA OZNAČOVÁNÍ ZAKAZOVÁNÍ ZNAČOVÁNÍ B20 A ZDĚ. PŘECHOVÉ DOPRAVNÍ ZNAČENÍ BUDĚ VŽDY UMÍSTĚNO TAK, ABY MINIMALIZOVALO ZYŠNÍ DO DOPRAVNÍ PROSTORU KOMUNIKACE.

BĚHEM VÝKOPU BUDOU VLASTNÍ RODINNÝ DOMY NUCENÍ PARKOVAT NA VĚRŮVNÝCH PLOCHÁCH BĚ DOMLUVY S OBLASTNÍM ÚŘADEM. VŽDY BUDĚ ZACHOVÁN PŘÍSTUP PĚŠÍ. V PŘÍPADĚ NUTNOSTI BUDĚ DOČASNĚ NA DANÝCH PLOCHÁCH VYSTAVĚNA JEDNÁ FRACIE STĚNY, KTERÁ BUDĚ NÁSLEDNĚ DOHLÁŽENA.

PO ÚLOHĚ DOPR. STAVEBNÍCH/VÝKOPOVÝCH PRACÍ MUSÍ BÝT UMÍSTĚNO PŘECHOVÉ POKRYTÍ IZSÚ TO BUDĚ ZAJIŠTĚNO POMOCEI PŘECHOVÝCH POKRYTÍ NEBO VŽDY DOČASNĚ ZASTAVENÍ VÝKOPU DO DOPR. NEŽ BUDĚ ZASTAVOVÁN.

PO PROVÁDĚNÍ POKRYTÍ STĚL BUDĚ VÝKOP ZAHÁZEN A ZAKRYTÍ DOČASNĚ POMOCEI STĚROVÉ FRACIE, ABY BYL UMÍSTĚNO PLOCHU VŠECH KODICÍ PRO PŘECHOVÉ KOMPLETNÍ ETAPY A VŠECH VÝKOPOVÝCH PRACÍ V NICH, BUDOU DOTČENÉ MÍSTO V TĚLESE KOMUNIKACE, ZPĚTNĚ ZASTAVOVÁNO. NÁPLNĚNÍ ASFALTOVÉ VÝSTUPY BUDĚ PROVÁDĚNO POMOCEI ASFALTOVÉ ŽALNÍKY TERÉN. UMÍSTĚNÍ PŘECHOVÉHO ZNAČENÍ SE BUDĚ ODVIJAT OD OSOZHLEŠENÍ JEDN. NÁVRHU. PŘEPORUČUJÍ ZAČÁTKU 1. ETAPY JE 11/2025. DALŠÍ ETAPY BUDOU ČÁSTĚNĚ PŘEDVÍMAT.

LEGENDA

— ETAPA 1
— ETAPA 2
— ETAPA 3
— ETAPA 4

POZNÁMKA

VŠECHNY POLOHY STÁVAJÍCÍCH SÍTÍ JSOU ORIENTOVÁNY – INVESTOR ČI PROVÁDEČÍ FIRMA SI MUSÍ PŘED ZAHÁJENÍM PRACÍ NECHAT VŠECHNY SÍTĚ V DÁNĚ LOKALITĚ VYTVOŘIT OD JEDNOTLIVÝCH SPRÁVČŮ ČI MAJITELŮ SÍTÍ !!!

katastrální území: KOZLOVICE [671 771]

polohový systém: S-JTSK
výškový systém: BVM
±0,000 = PLOCHA OBJEKTU

PROJEKCE GUŇKA S. R. O.
PROJEKTANT A NÁVRHÁŘ ZNAČENÍ K SÍŤOVÝM
M. GUŇKA, IČO: 253 68 123, DIČ: CZ253 68 123
TEL: +420 25 94 850, E-MAIL: mlococh@projeckegunka.cz

Stav: FTTH_Región 5 – K012 – Kozlovice 1

Dat: C. SITUACE VÝKRESY
Výkres: SV – PŘECHOVÉ DOPRAVNÍ ZNAČENÍ – Etapa 4,3
Město: K.Ú. Kozlovice [671 771]

Objednatel: CETIN a.s.
Objednání: I. G. JAKUB GUŇKA
Kontaktní: I. G. ROBERT MLOCOCH
Kvalita: mlococh@projeckegunka.cz ; +420 725 994 850
Formát: 1 2 6 0 x 9 1 4, Číslo kódu: Číslo výkresu
Datum: 1 6 / 2 0 2 5
Verze: 1 2 6 0
Základ: 0 3 1 : 0 2 5
Stupeň: DOKUMENTACE PŘECHOVÉHO DOPRAVNÍ ZNAČENÍ