


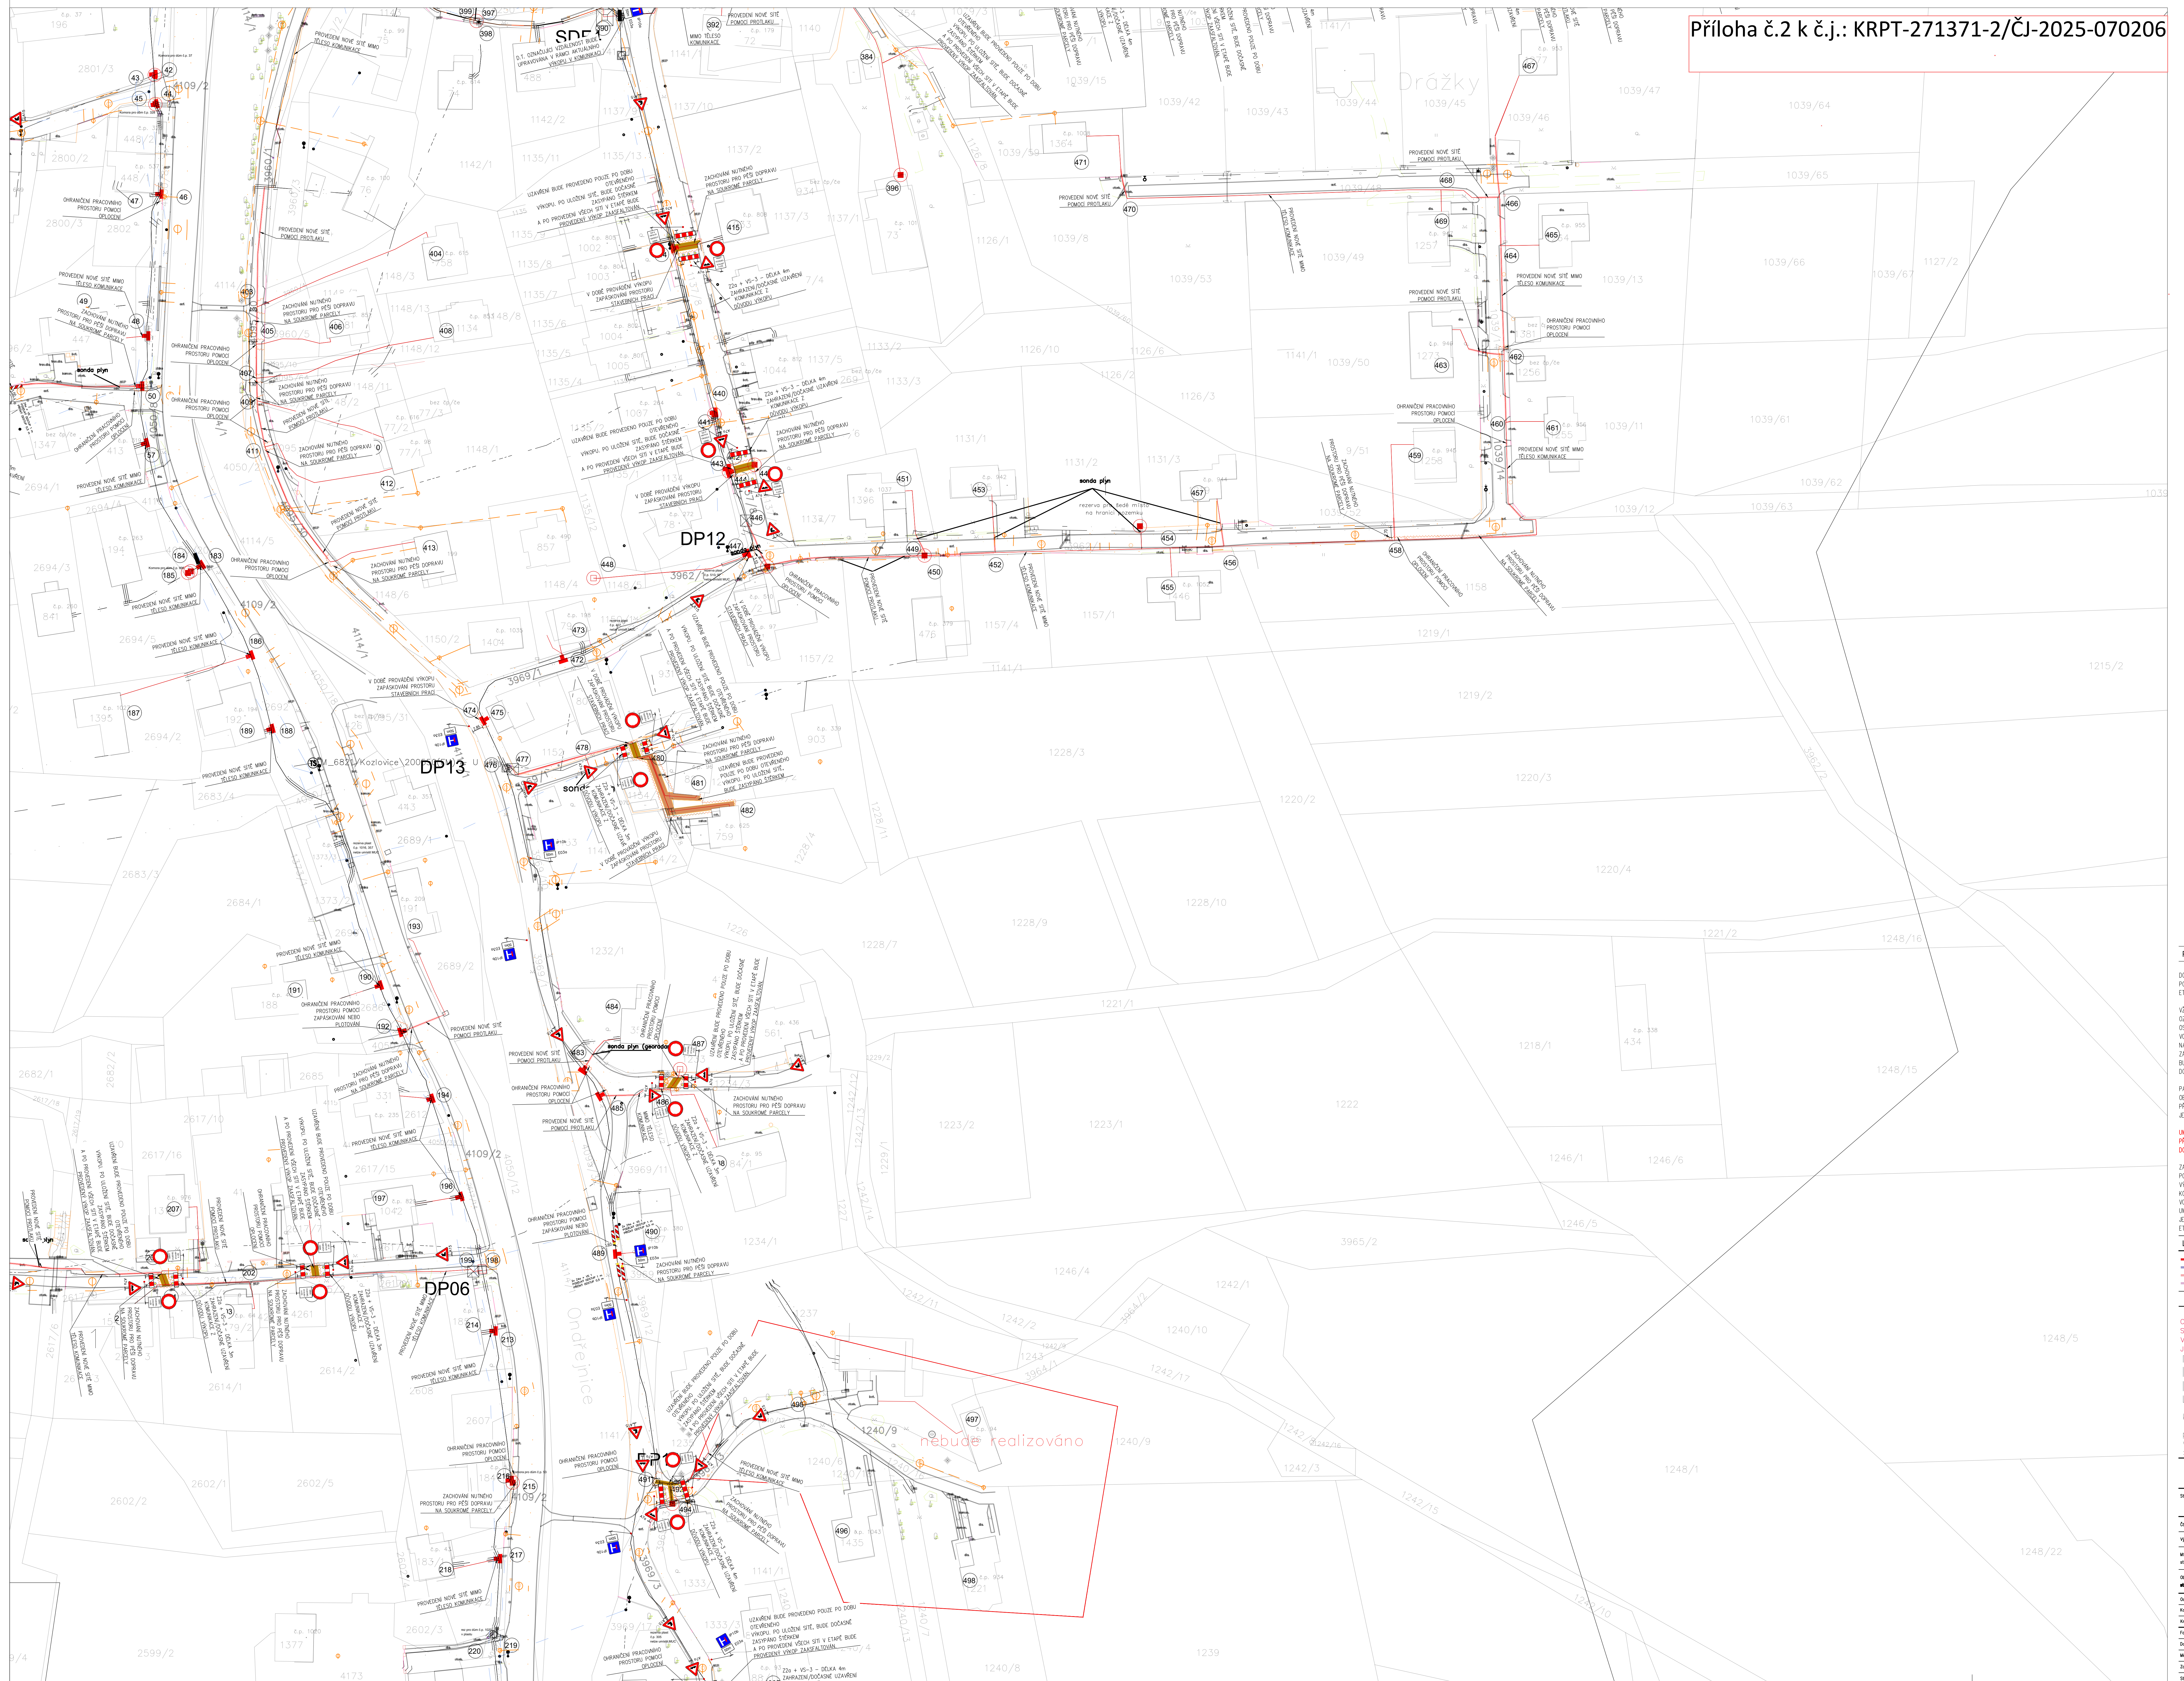

ENÁMKA

STAVBA JE ROZDĚLENA DO CELKEM 4 ETAP. PŘECHODNÝ
VNÍ ZNAČENÍ BUDE REALIZOVÁNO VŽDY PO ETAPÁCH STAVBY
PŘE V RÁMCI PROVÁDĚNÍ STAVEBNÍCH PRACÍ NA JEDNOTLIVÝCH
LOKALITÁCH.

U RAMU VÝKOPU V ŘEŠENÍ KOMUNIKACE, BUDE DANA PRŮSTŘEHOVÁ PLOCHA O ZÁHRANĚNÍ PROTI PÁDĚ, PRACOVNÍ MÍSTA BUDE
OZNÁČENÍ PLOCHY, BUDE DANA PLOCHA OZNÁČENÍ
PLOCHY VS. OZNÁČENÍ VÝKOPU A STAVEBNÍ PRÁCI V BLÍZKOSTI
VÝKOPU BUDE OZNÁČENO POMOCÍ ŠTĚ 476 A A15, V PŘÍPADĚ
PŘÍČNÝCH CHODNÍKOVÝCH PLOCH, BUDE DANA PLOCHA OZNÁČENÍ
VÝKOPU ZNAČKOU B30 A 202. PŘECHODNÉ DOPRAVNÍ ZNAČENÍ
VÝKOPU UMÍSTĚNÍ TAK, ABY MINIMALIZOVALO ZYŠKAD
VÝKOPU PROSTORU KOMUNIKACE.

BOHAT VYKOUPÍ BUDOU VLASTNOSTI KOLEMŮHNŮ DŮMŮ NUCEN
 ZEMÍ NA VEŘEJNÝCH PLOCHÁCH, DĚ DŮMŮ
 INVESTOREM AKCE. VŽDY BUDE ZACHOVÁN PŘÍSTUP PĚŠÍM;
 DĚ NUTNOSTI BUDE DOČASNĚ NA DANÝCH PLOCHÁCH VYSTUPN
 FRAKCE ŠTĚRKU, KTERÁ BUDE NÁSLEDNĚ ODKLIZENÁ.
 PO CELOU DOBU STAVEBNÍCH/VYKOPOVÝCH PRACÍ MUSÍ BY
 NĚKDO PRŮJEZDU SLOŽEK IZS!!! TO BUDE ZAJISTĚN POMOC
 ZDVOHÝCH PANELO NEBO VŽDY DOČASNÝM ZASTAVANÍM VY
 BY NEŽ BUDE ZASTAVOVÁNÍ.
 PO DOČASNÝCH VYKOPOVÝCH PRACÍCH BUDE VÝKOP ZASTAV

KO PROVEDENÍ PRÁKATY SÍL, BUDE VYKOP ZACHÁZENÍ
PO DOČASNÉ POMOCI ŠTÉROVÉ FRANKY, ABY BYLO UMOŽNĚN
DO VŠECH VOZIDELPO PROVEDENÍ KOMPLETNÍ ETAPY A VŠECH
VÝKONCE V NICH, BUDOU DOČASNÉ MISTA V TĚLES
KOVACE, ZPEVNĚ ZAASFTOVÁVANY. NÁPOJENÍ ASFALT
KY BUDE PROVEDENO POMOCÍ ASFALTOVÉ ŽALINKY. TERMÍN
PŘECHODNÉHO ZNAČENÍ SE BUDE ODVĚT OD ODSOULASE
NÁVRHU, PŘEDPOKLAD ZAČÁTKU 1. ETAPY JE 11/2025. DALŠÍ
BUDOU ČASOVĚ PŘÍMO NÁVÁZOVAT.

AGENDA

- ETAP
ETAP
ETAP
ETAP

ZNÁMKA

VŠECHNY POLOHY STÁVAJÍCÍCH SÍTÍ JSOU
 ZÁKONNĚ PŘED ZAHÁJENÍM PRACÍ NECHÁVAT
 NA DISKREKCI – INVESTOR ČI PROVÁDĚCÍ FIRMU
 MUSÍ PŘED ZAHÁJENÍM PRACÍ NECHÁVAT
 NA DISKREKCI V DANE LOKALITĚ VYTÝČIT O
 NEOTLIVÝCH SPRÁVCŮ ČI MAJITELŮ SÍTÍ !!!

hřivní systém: S-JTSK
 ový systém: BpV
 000 = POOLAHÁ OBJEKTU


PROJEKCE GUŇKA S. R. O.
 PROJEKČNÍ A INŽENÝRSKÁ ČINNOST S RVOU
 NA ČTAR 328/0
 EMAIL: mloco@projogunka.cz
 70030 OSTRAVA-JH-HRABOVA MOBI: +420 725 994 650

FTTH_Regio 5 - 1012 - Kozlovice 1

SV – PŘECHODNÉ DOPRAVNÍ ZNAČENÍ – Etapa 1...

K.Ú. Kozlovice [671 771]

et al. CETIN a.s.

Ing. JAKUB GUŇKA
Ing. ROBERT HLÁČEK

mlcch@projkoagunka.cz ; +420 725 994 850

12601914	Číslo kopie:	Číslo výpisu:
10/2025		040
1-2020		

1:200		04C
034_2025		

DOCUMENTACE PŘEDCHOZÍHO DOPRAVNÍHO ZNAČENÍ