


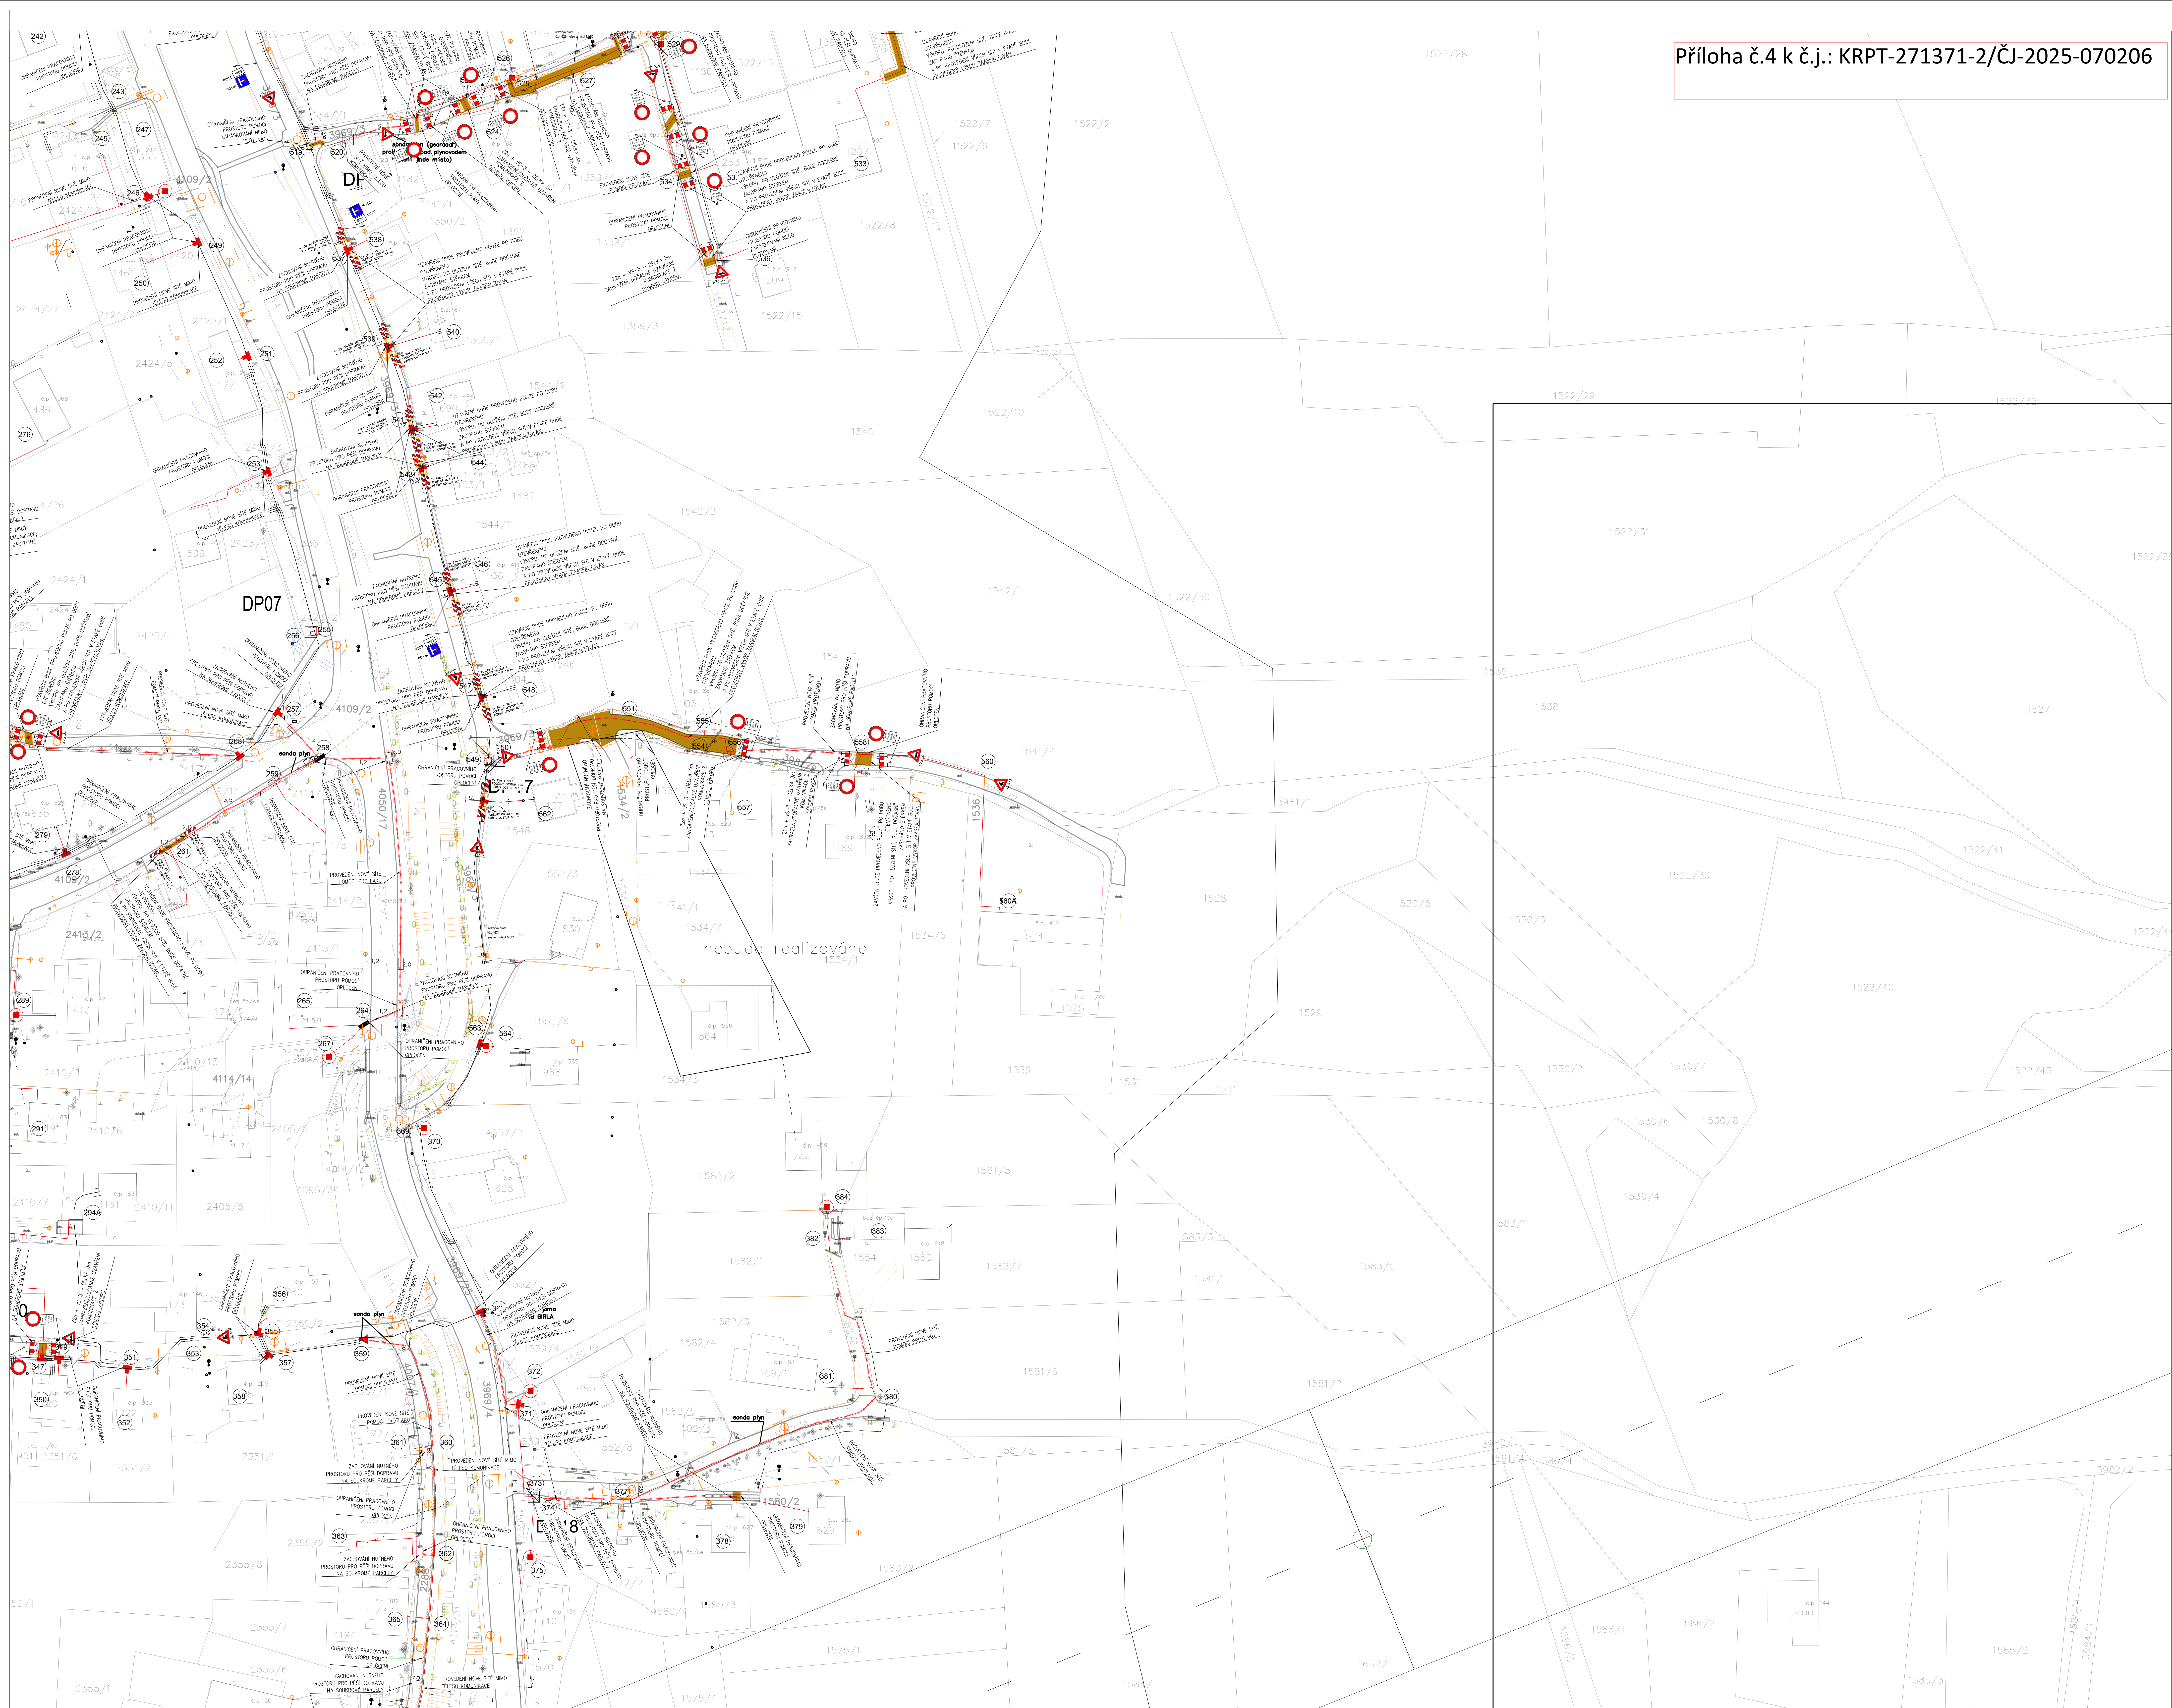

POZNÁMKA

STAVBA JE ROZDĚLĚNA DO CELKEM 4 ETAP. PŘEDCHOZÍ DOPRAVNÍ ZNAČENÍ BUDĚ REALIZOVÁNO VÝŠY PO ETAPÁCH STAVBY A POSTUPNĚ V RÁMCI PROVÁZENÍ STAVEBNÍCH PRACÍ NA JEDNOTLIVÝCH ETAPÁCH/VÝŠÍCH.

V RÁMCI VÝKOPŮ V TĚLESE KOMUNIKACE, BUDĚ DÁNÝ PROSTOR VÝŠY OVLIVNĚN A ZAHRAZEN PROTI PADU PRACOVNÍ MÍSTO BUDOU GONÁČOVÝ ZNAČENÍM POMOZI TABU 202 - S VÝSTRAHOU OSVĚTLENÍM VS. GONÁČENÍ VÝKOPU A STAVEBNÍCH PRACÍ V BLÍZKOSTI VOZIDLOVÝ BUDĚ GONÁČENO POMOZI S02 A16 A A15. V PŘÍPADĚ NARUŠENÍ OCHRANNÉ PLOŠY, BUDĚ DANA PLOCHA GONÁČENA ZNAČOVOU ZNAČOVU B02 A Z02. PŘEDCHOZÍ DOPRAVNÍ ZNAČENÍ BUDĚ VÝŠY UMÍSTĚNO TAK, ABY MINIMALIZOVALO ZYŠMI DO DOPRAVNÍHO PROSTORU KOMUNIKACE.

BĚHEM VÝKOPU BUDOU KLASICKÉ RODINNÝCH DOMŮ NUCENÍ PARKOVAT NA VEŘEJNÝCH PLOŠÁCH DLE DOMLUHY S ODS/VNĚŠNÍM AKCE. VÝŠY BUDĚ ZACHOVÁN PŘÍSTUP PĚŠÍCH. V PŘÍPADĚ NUTNOSTI BUDĚ DOČASNĚ NA DÍLNÍCH PLOŠÁCH VYSTŘIPANA JEDNA TRÁCE ŠTEKRY, KTERÁ BUDĚ NÁSLEDNĚ DOVLÁŽENA.

PO ÚLOHU DÍLNÍ STAVEBNÍ/VÝKOPOVÝCH PRACÍ, MUSÍ BYT UMOŽNĚNO PŘELOŽENÍ PANELOV NEBO VÝŠY DOČASNĚ ZASYPÁNÍ VÝKOPU DO DÍLNÍ NEČ BUDĚ ZASYPÁVÁNÍ.

PO PROVÁZENÍ POKLÁDKY SIL, BUDĚ VÝKOP ZAHÁZEN A ZAKRYT DOČASNĚ POMOZI ŠTEROVÉ TRAKCE, ABY BYL UMOŽNĚNO PŘELOŽENÍ VŠECH KOZLOUPŮ PŘEDCHODNÍ KAPITELY ETAPY A VŠECH VÝKOPOVÝCH PRACÍ V NICH, BUDOU DOTYČNÉ MÍSTO V TĚLESE KOMUNIKACE, ZPĚTNĚ ZASYPÁVÁNÍ. NÁPLNĚNÍ ASFALTOVÉ VOZIDLOVÝ BUDĚ PŘEDCHOZÍ POMOZI ASFALTOVÉ ŽALUZY. TERÉN UMÍSTĚNÍ PŘEDCHOZÍ ZNAČENÍ SE BUDĚ OVLIVNĚN OD OSOZHÁŠENÍ JEHO NÁVRHU. PŘEDPOKLAD ZAČÁTKU 1. ETAPY JE 11/2025. DALŠÍ ETAPY BUDOU ČÁSTĚ PRÁMO NÁVLAŽOVAT.

LEGENDA

— ETAPA 1
— ETAPA 2
— ETAPA 3
— ETAPA 4

POZNÁMKA

VŠECHNY POLOHY STÁVAJÍCÍCH SIL JSOU ORIENTOVÁNY – INVESTOR ČI PROVÁDĚCÍ FIRMA SI MUSÍ PŘED ZAHÁJENÍM PRACÍ NECHAT VŠECHNY SILY V DÍLNĚ LOKALITĚ VYTÝČIT OD JEDNOTLIVÝCH SPRÁVČŮ ČI MAJITELŮ SIL !!!

katastrální území: KOZLOVICE [671 771]

polohový systém: S-JTSK
výškový systém: BVP
±0,000 = PLOŠNÁ OBJEKTY

 **PROJEKCE GUŇKA S.R.O.**
PROJEKČNÍ A INŽENYRSKÁ ZNAŠTĚNÍ S. R. O.
MČ PRAHA 10, KŘIVOPOLSKÁ 100
TEL: 224 123 456 | E-MAIL: info@projekcegunka.cz
WWW: www.projekcegunka.cz

Stavba: FTTH_Región 5 – K012 – Kozlovice 1

Dat: C. SITUACNÍ VÝKRESY

Výšev: SV – PŘEDCHOZÍ DOPRAVNÍ ZNAČENÍ – Etapa 1,4

Město: K.Ú. Kozlovice [671 771]

Stavba: FTTH_Región 5 – K012 – Kozlovice 1

Období: CETN a.s.

Kontaktní: ING. JAKUB GUŇKA

Kontaktní: ING. ROBERT MLČOCH

Kontaktní: mlcch@projekcegunka.cz ; +420 725 994 850

Formát: 1 2 6 0 x 9 1 4

Číslo listu: 04e

Číslo výkresu: 04e

Stavba: DOKUMENTACE PŘEDCHOZÍHO DOPRAVNÍ ZNAČENÍ