


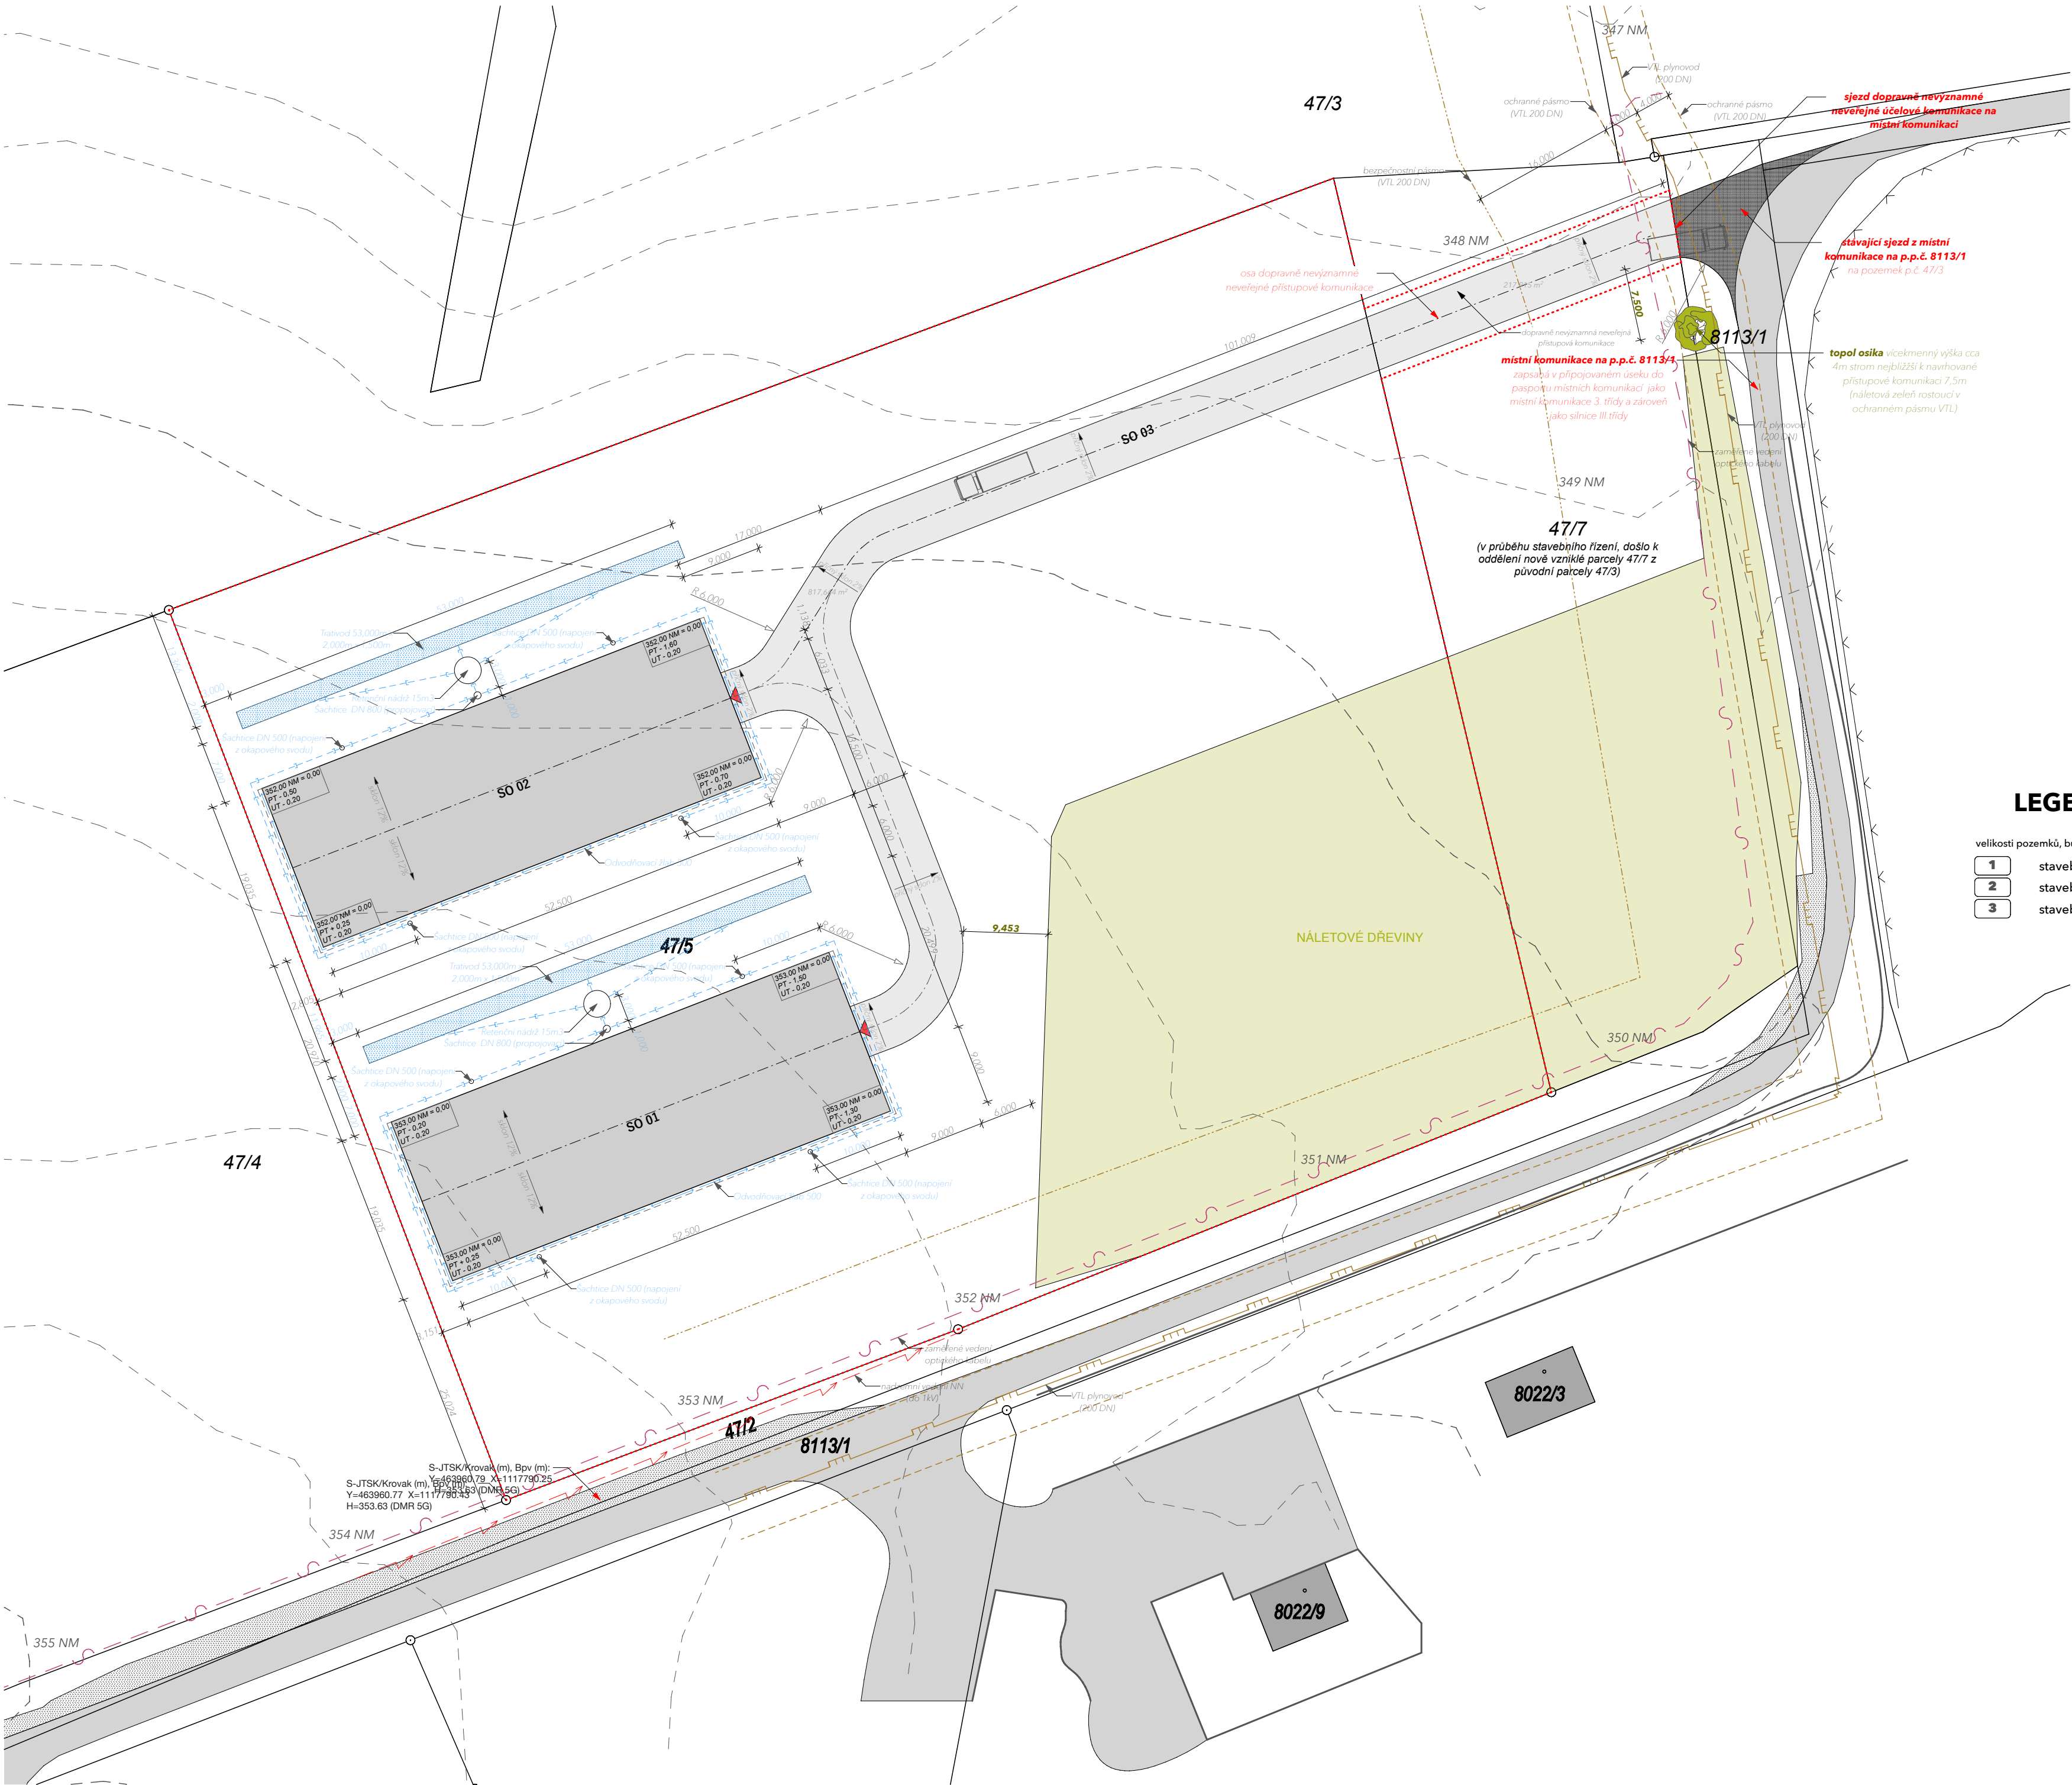

LEGENDA ŘEŠENÝCH PLOCH

- stávající místní komunikace s živitným povrchem
- úpravy místní komunikace různými druhy zpevnění (panely, šotolina)
- navrhovaná přístupová komunikace k objektům
- plocha uličního prostoru
- vsakovací plocha
- stavební objekty 1 a 2 (SO-01, SO-02)

- oplocení dr. pl.plast
- oplocení okrasné
- hranice nového schváleného dělení pozemků
- hranice řešeného území

- zelen' stávající
- zelen' založená
- zelen' k odstranění

LEGENDA NAVRŽENÝCH INŽ. SÍTÍ

- podzemní vedení NN
- vodovodní přípojka
- dešťová kanalizace DN 150 PVC
- splásková kanalizace DN 150 PVC
- drenážní potrubí DN 125

POZEMKY PŘÍMO DOTČENÉ STAVBOU

47/5	FM CITY GROUP s.r.o.	Josefa Václava Sládka 41,	738 01	Frydek-Místek
47/7	FM CITY GROUP s.r.o.	Josefa Václava Sládka 41,	738 01	Frydek-Místek

VLASTNÍCI SOUSEDNÍCH NEMOVITOSTÍ

47/2	Statutární město Frydek-Místek	Radniční 1148	738 01	Frydek-Místek
47/3	FM CITY GROUP s.r.o.	Josefa Václava Sládka 41,	738 01	Frydek-Místek
47/4	BVK Sourcing s.r.o.	Řehořova 1003/34, Žižkov	130 00	Praha 3
8113/1	Statutární město Frydek-Místek	Radniční 1148	738 01	Frydek-Místek


LEGENDA ŘEŠENÉ ÚZEMÍ

velikosti pozemků, budou přesně doměřeny geometrickým zaměřením

1	stavební objekt - hala - SO-01 -	z.p. 999,34 m ²	p.p.z. 1104,34 m ²
2	stavební objekt - hala - SO-02 -	z.p. 999,34 m ²	p.p.z. 1104,34 m ²
3	stavební objekt - přístupová komunikace - SO-03 -	z.p. 1035,59 m ²	p.p.z. 1035,59 m ²

NADMOŘSKÁ VÝŠKA BPV:
± 0.00 = 353,00 NM

RAZÍTKO:

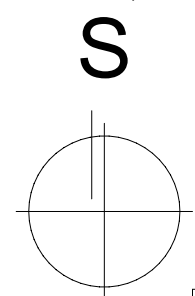

VYPRACOVAL: Ing. arch. Eduard Skuherský	
ZODP. PROJEKTANT: Ing. arch. Eduard Skuherský ČKA: 04834 IČO: 12638455 Radniční 2, 738 01, Frydek-Místek skuhersky@centrimmo.cz IDDS: 5f6sw25 mob: 608762544	
Č. ZAKÁZKY	30625
MĚŘÍTKO	1:500
FORMÁT	A2
DATUM	2025
ČÍSLO VÝKRESU	C.3
JMÉNO VÝKRESU:	Koordinační situační výkres
ČAST:	Situace
STUPEŇ:	dokumentace pro vydání POVOLENÍ STAVBY dle přílohy č.1 vyhlášky č.131/2024

novostavba skladovacích hal na p.p.č.
47/5, 47/7, k.ú. Panské Nové Dvory

INVESTOR: FM City Group s.r.o.,