


SO 102 KM 13,000 - 17,838
KM 0,000000 - 4,83000
SO 103 KM 17,838 - 21,383
KM 0,000000 - 3,548100
SO 102 KM 4,83000
DLE SILN. PASPORTU

DEFINITIVNÍ DOPRAVNÍ ZNAČENÍ - 7. ČÁST

 



SOUVISEJÍCÍ STAVBA:
CHODNÍK PODÉL SILNICE II/648 V HORNÍCH TOŠANOVICÍCH - stupeň
DPS
zpracovatel KAMARO PROJEKT 06/2021

LEGENDA DOPRAVNÍHO ZNAČENÍ:

- A22 STÁVAJÍCÍ SVISLÉ DOPRAVNÍ ZNAČENÍ - RUŠÍ SE
- P1 STÁVAJÍCÍ SVISLÉ DOPRAVNÍ ZNAČENÍ ZACHOVÁ SE
- P1 NOVÉ SVISLÉ DOPRAVNÍ ZNAČENÍ
- V4(0,25) NOVÉ VODOROVNÉ DOPRAVNÍ ZNAČENÍ

DOPRAVNÍ ZNAČENÍ SE PROVEDE DLE TP 65. POŽADAVKY NA JEDNOTLIVÉ DRUHY ZNAČENÍ KLADEJ:
SVISLÉ DOPRAVNÍ ZNAČENÍ: TP 65
VODOROVNÉ DOPRAVNÍ ZNAČENÍ: TP 133, TP 70

KLAD LISTŮ:

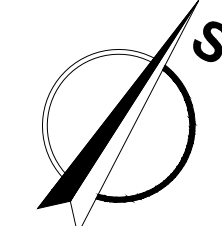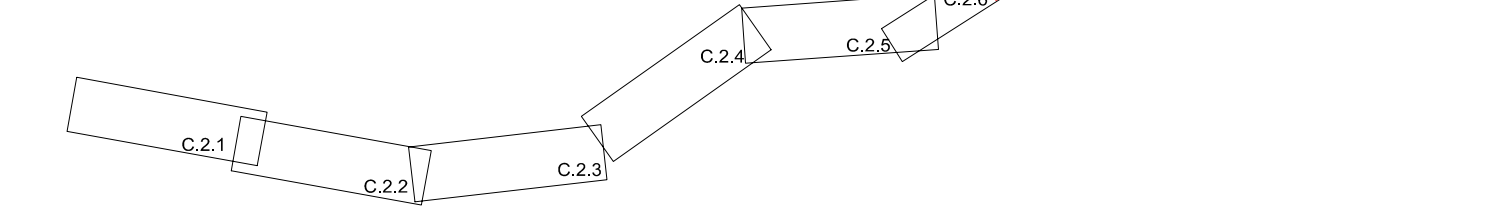

ZMĚNA VÝKRESU:				
Č. ZMĚNY	PŘEDMĚT ZMĚNY	ZMĚNU PROVEDL	PODPIS	DATUM ZMĚNY

C.6

SOUŘADNICOVÝ SYSTÉM : JTSK		VÝŠKOVÝ SYSTÉM : B.p.v.		
VEDOUCÍ PROJEKTANT - HIP	ING. STANĚK MARTIN			
ZODPOVĚDNÝ PROJEKTANT	ING. ŽEBEROVÁ KATRIN			
VYPRACOVAL	ING. ŽEBEROVÁ KATRIN			
KONTROLOVAL	ING. LEGERSKÝ ZDENĚK			
KRAJ, MěÚ, ObÚ	MORAVSKOSLEZSKÝ, FRYDEK - MÍSTEK			
OBJEDNATEL, INVESTOR	SPRÁVA SILNIC MORAVSKOSLEZSKÉHO KRAJE, PŘÍSPĚVKOVÁ ORGANIZACE			
NAZEV AKCE:	REKONSTRUKCE SILNICE II/648 DOBRÁ – TRÁNOVICE, KM 10,270-22,900		DATUM	12/2024
NAZEV OBJEKTU:	SITUACNÍ VÝKRESY		FORMÁT	7x44
			MĚŘÍTKO	1:1000
			STUPEŇ	PDPS
			ZAK. ČÍSLO	220197
NAZEV VÝKRESU:			Č. SOUPRAVY	Č. VÝKRESU
DEFINITIVNÍ DOPRAVNÍ ZNAČENÍ - 7. ČÁST				7