


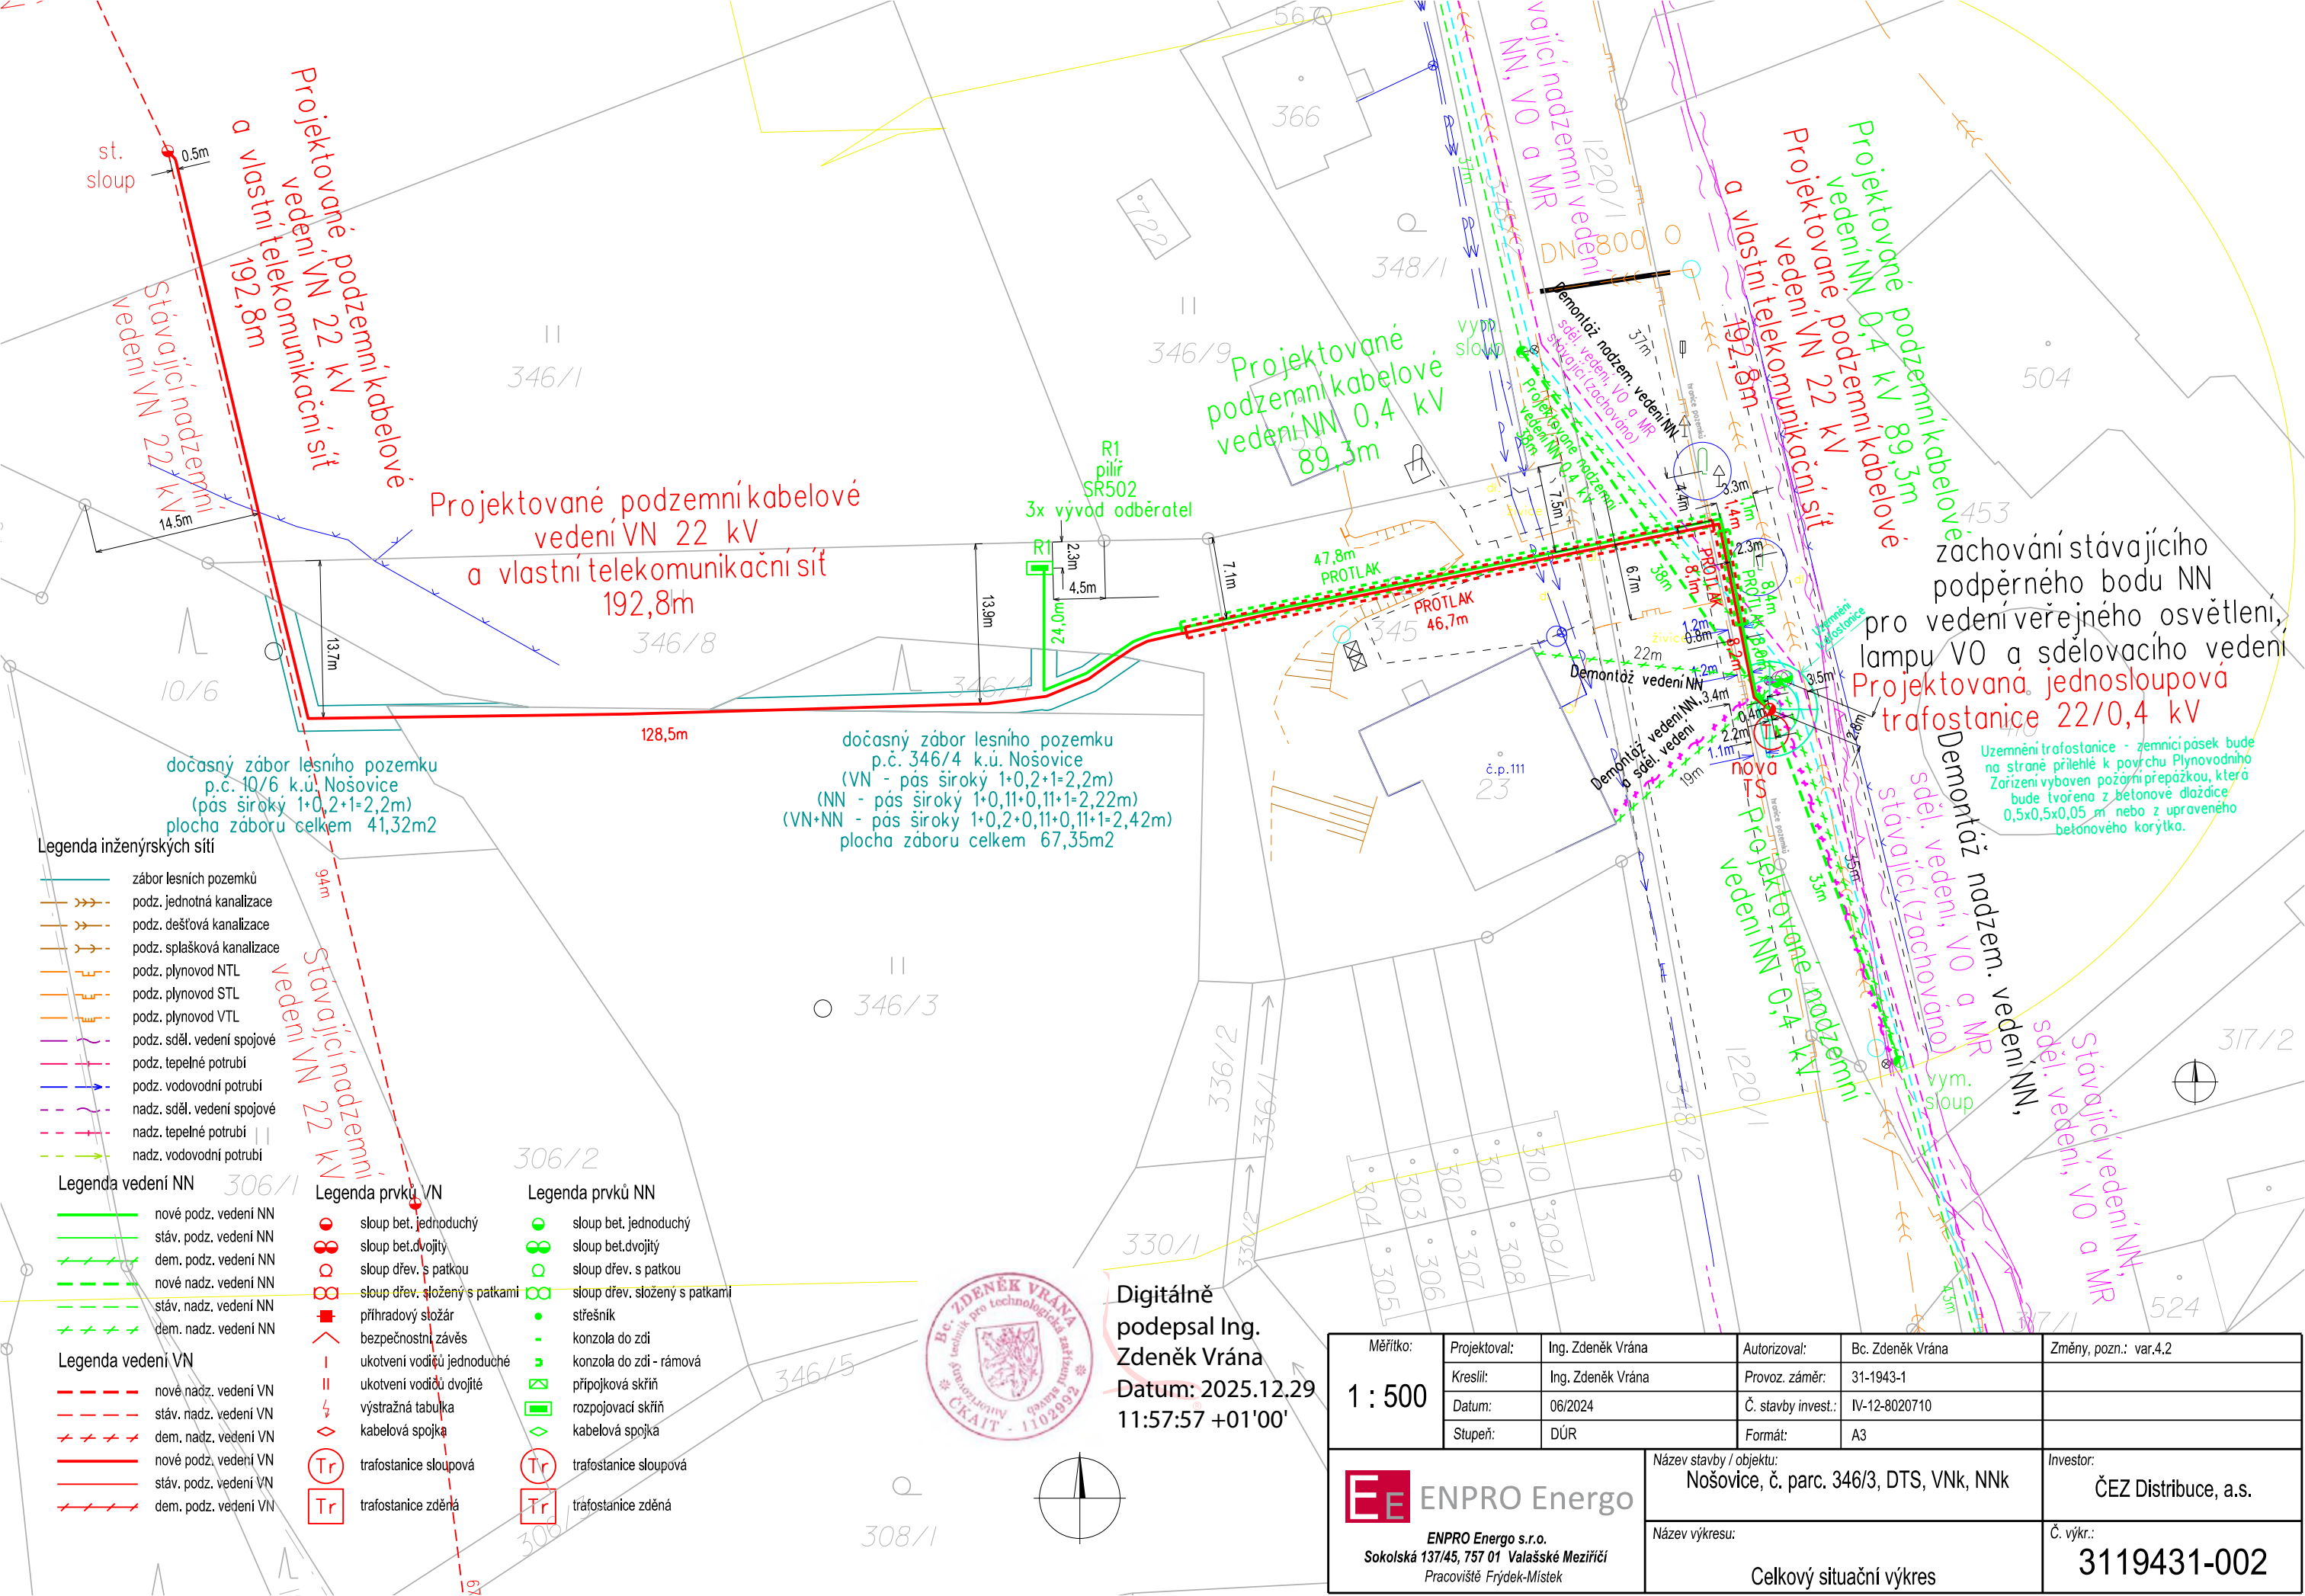

Legenda inženýrských sítí

- záběr lesních pozemků
- podz. jednotná kanalizace
- podz. dešťová kanalizace
- podz. splašková kanalizace
- podz. plynovod NTL
- podz. plynovod STL
- podz. plynovod VTL
- podz. sděl. vedení spojové
- podz. tepelné potrubí
- podz. vodovodní potrubí
- nadz. sděl. vedení spojové
- nadz. tepelné potrubí
- nadz. vodovodní potrubí

Legenda vedení NN

- nové podz. vedení NN
- stáv. podz. vedení NN
- dem. podz. vedení NN
- nové nadz. vedení NN
- stáv. nadz. vedení NN
- dem. nadz. vedení NN

Legenda vedení VN

- nové nadz. vedení VN
- stáv. nadz. vedení VN
- dem. nadz. vedení VN
- nové podz. vedení VN
- stáv. podz. vedení VN
- dem. podz. vedení VN

Legenda prvků VN

- sloup bet. jednoduchý
- sloup bet. dvojité
- sloup dřev. s patkou
- sloup dřev. složený s patkami
- příhradový složár
- bezpečnostní závěs
- ukotvení vodičů jednoduché
- ukotvení vodičů dvojité
- výstražná tabulka
- kabelová spojka
- trafostanice sloupová
- trafostanice zděná

Legenda prvků NN

- sloup bet. jednoduchý
- sloup bet. dvojité
- sloup dřev. s patkou
- sloup dřev. složený s patkami
- střešní
- konzola do zdi
- konzola do zdi - rámová
- přípojková skříň
- rozpojovací skříň
- kabelová spojka
- trafostanice sloupová
- trafostanice zděná



Digitálně
podepsal Ing.
Zdeněk Vrána
Datum: 2025.12.29
11:57:57 +01'00'

Měřítko: 1 : 500	Projektoval:	Ing. Zdeněk Vrána	Autorizoval:	Bc. Zdeněk Vrána	Změny, pozn.: var.4.2
	Kreslil:	Ing. Zdeněk Vrána	Provoz. záměr:	31-1943-1	
	Datum:	06/2024	Č. stavby invest.:	IV-12-8020710	
	Stupeň:	DÚR	Formát:	A3	
 ENPRO Energo s.r.o. Sokolská 137/45, 757 01 Valašské Meziříčí Pracoviště Frýdek-Místek		Název stavby / objektu: Nošovice, č. parc. 346/3, DTS, VNk, NNk		Investor: ČEZ Distribuce, a.s.	
		Název výkresu: Celkový situační výkres		Č. výkr.: 3119431-002	