


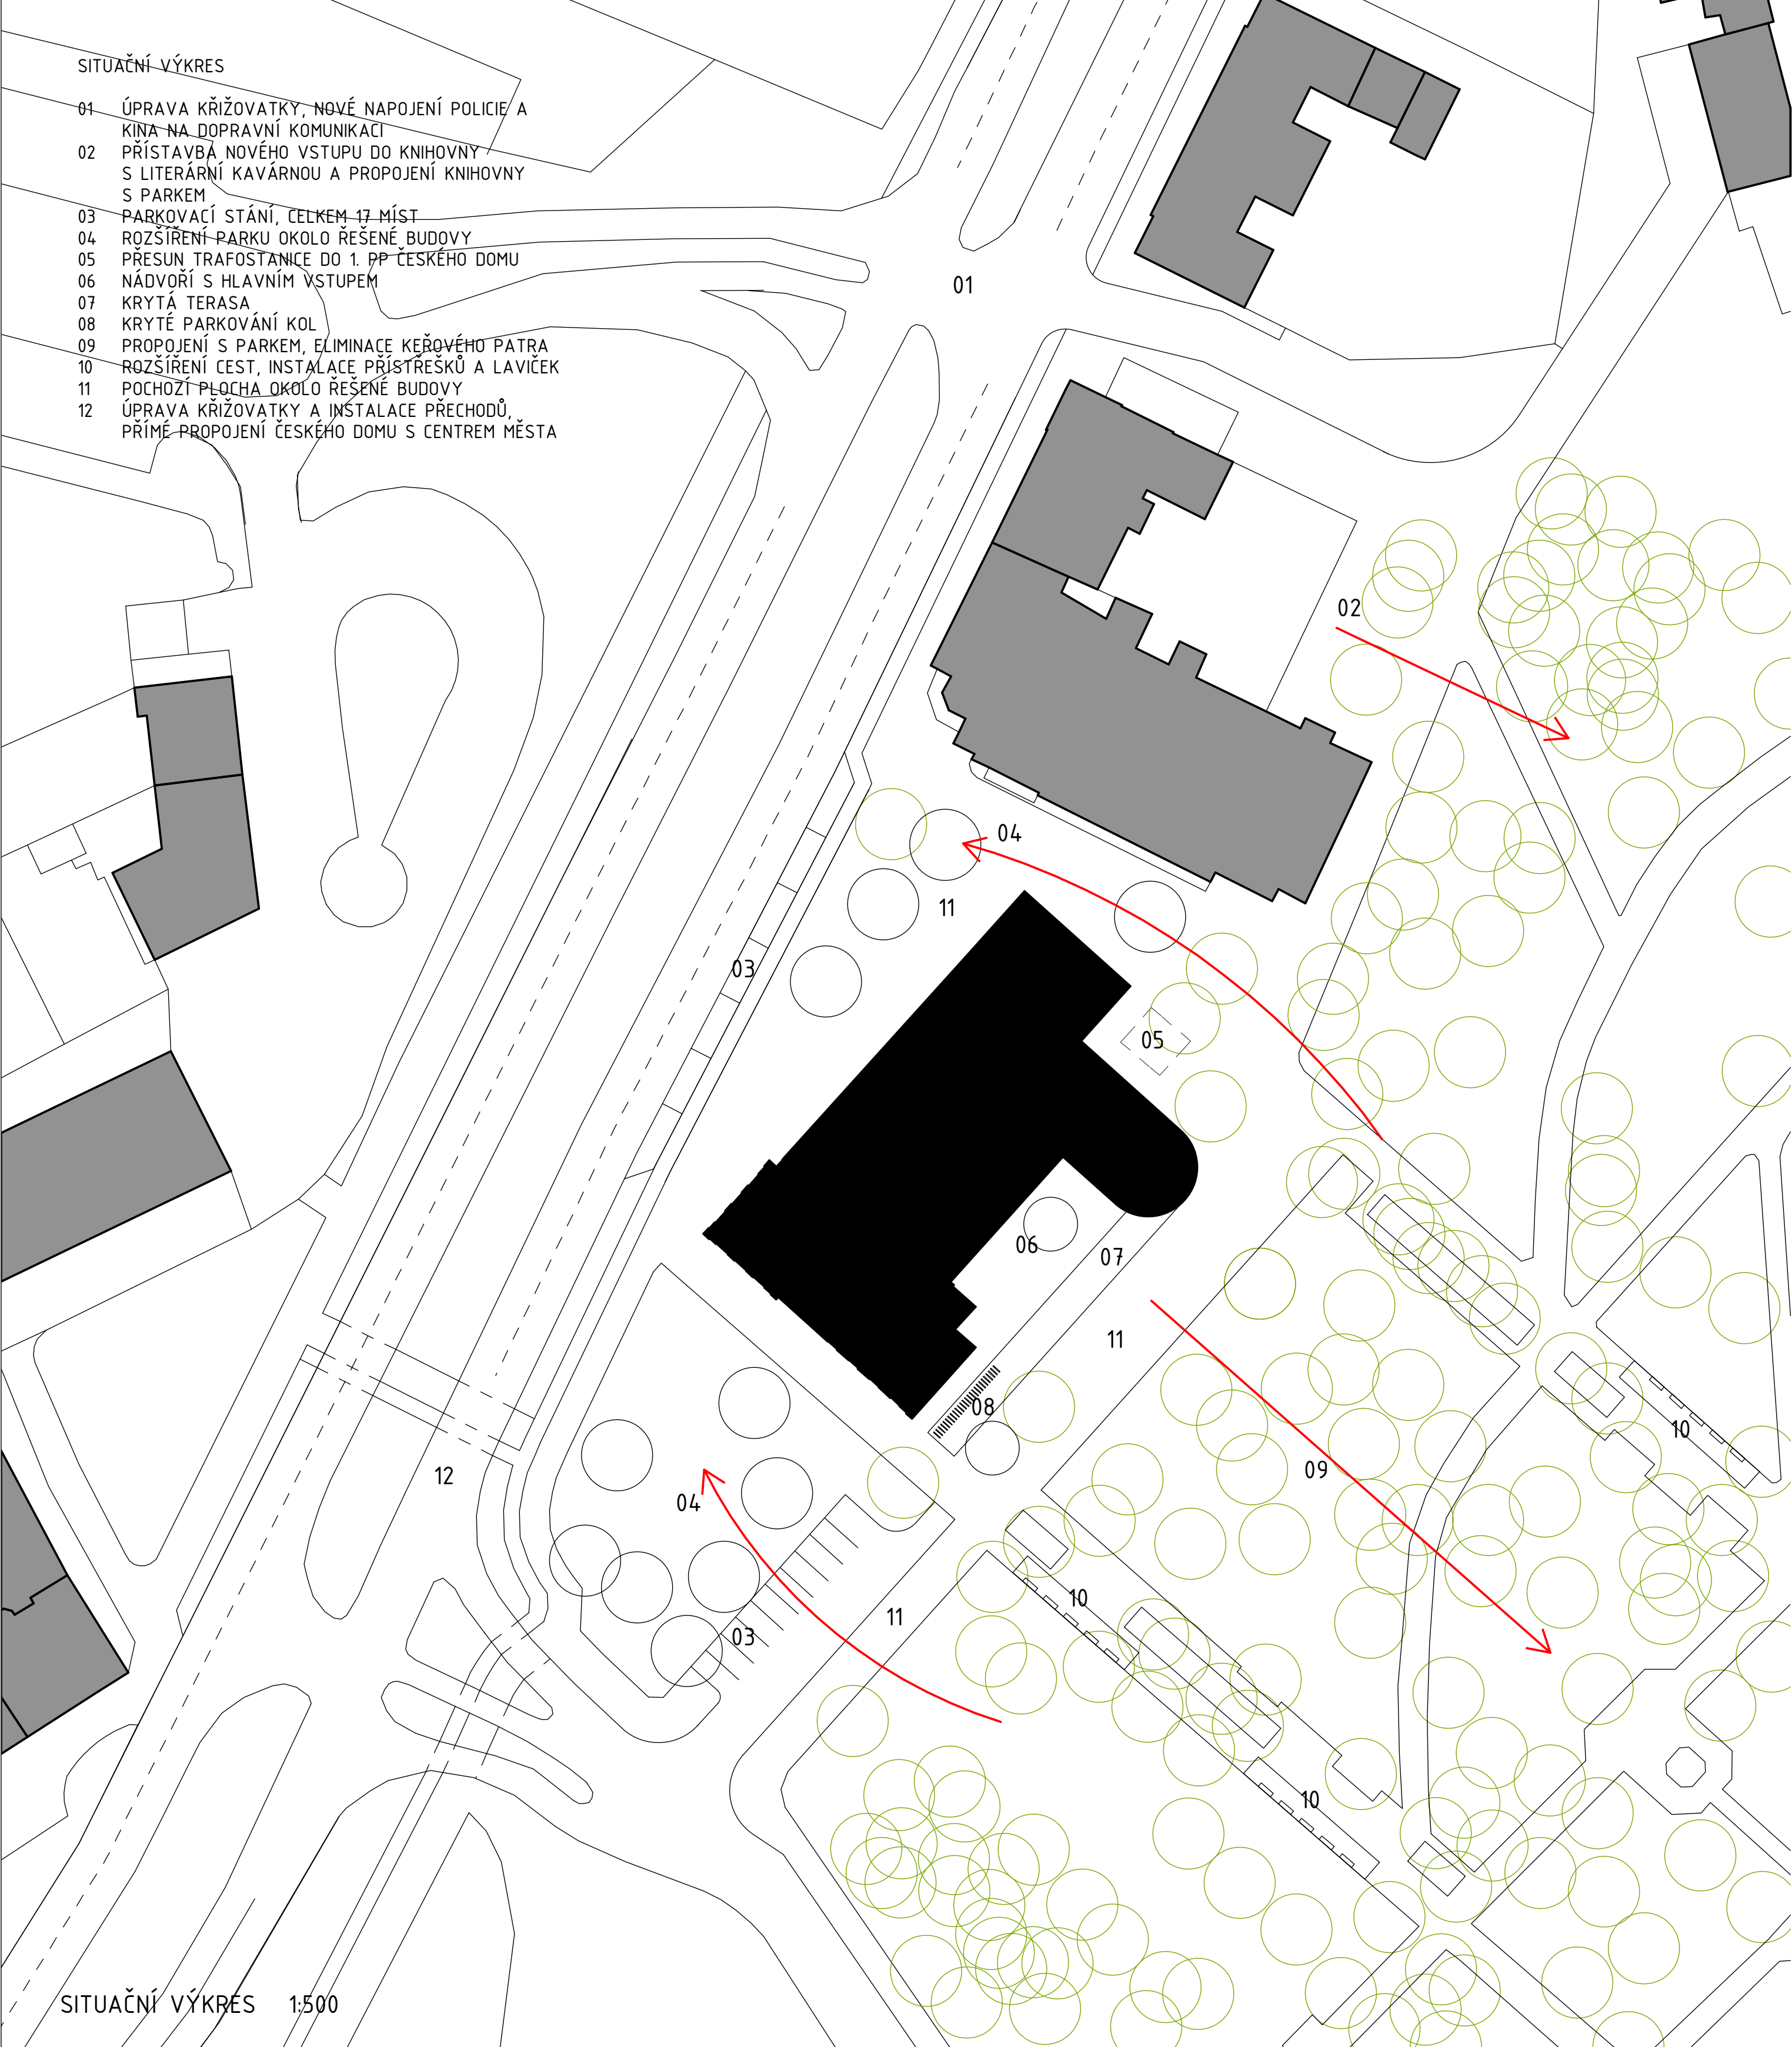

- ABSTRAKT
1. Zachováváme hodnotné části stavby – Německý dům a větší část střelnice. Bouráme mnohokrát přestavovanou část zázemí.
 2. Doplňujeme objemy, aby soubor působil jako ucelený domovní blok.
 3. Vytváříme vstupní nádvoří směrem do parku. Místo nedochovaných původních vstupů vytváříme okna, aby více vchodů nepleťlo návštěvníky.
 4. Vytváříme pěší promenádu místo stávající dopravní komunikace a obklopujeme řešenou budovu parkem.
 5. Propojujeme vstupní nádvoří s parkem pomocí eliminace keřového patra v přílehlé části parku. Instalujeme podél cest upravované části parku altány, prostory pro sezení a odpočinek.
 6. Výhledově navrhujeme zrušení technického dvora za knihovnu, její nové propojení s parkem pomocí nového reprezentativního vstupu s literární kavárnou. Navrhujeme vznik klastru kulturních institucí na okraji živého městského parku.

