



**PŘÍLOHA: Návrh zřízení přechodného dopravního značení, uzavření místní komunikace v obci Malé Nošovice „Odkanalizování Malých Nošovic - I. a II. etapa včetně ČOV“**

Příloha k č.j.: KRPT-12726-3/ČJ-2026-070206  
Příloha je nedílnou součástí vyjádření PČR v němž jsou uvedeny podmínky, které musí být splněny.

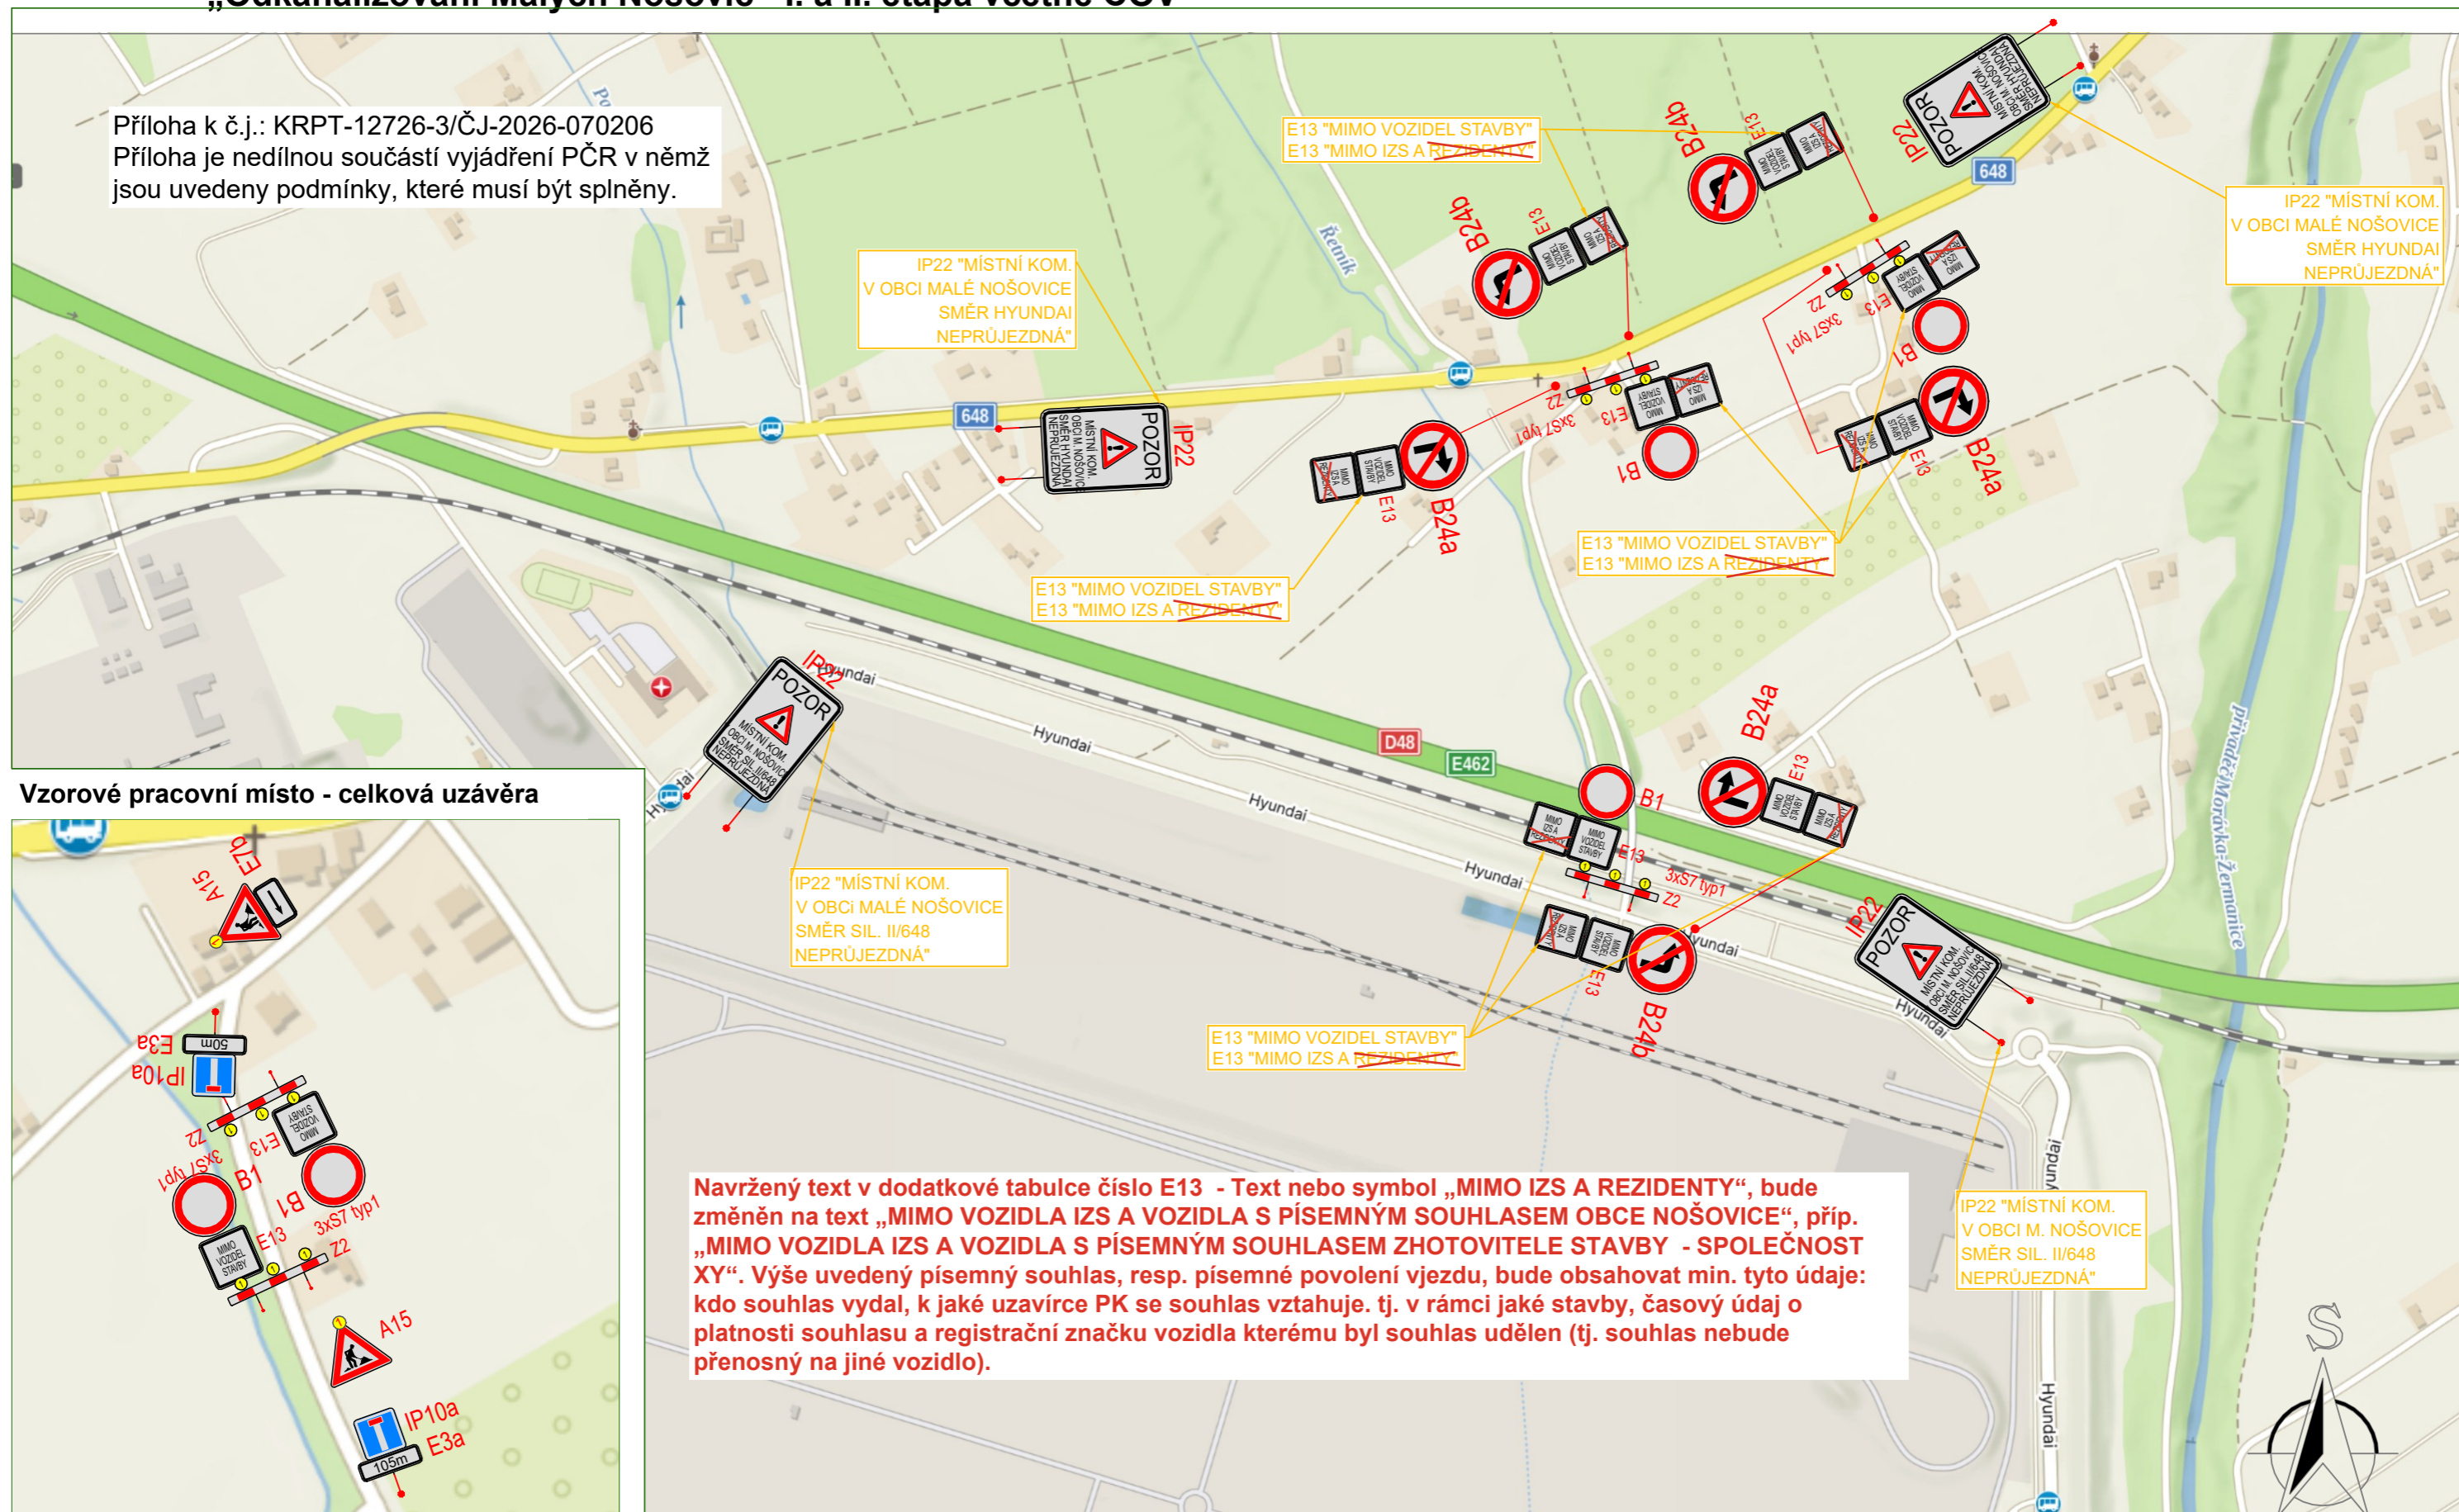

**Vzorové pracovní místo - celková uzavěra**

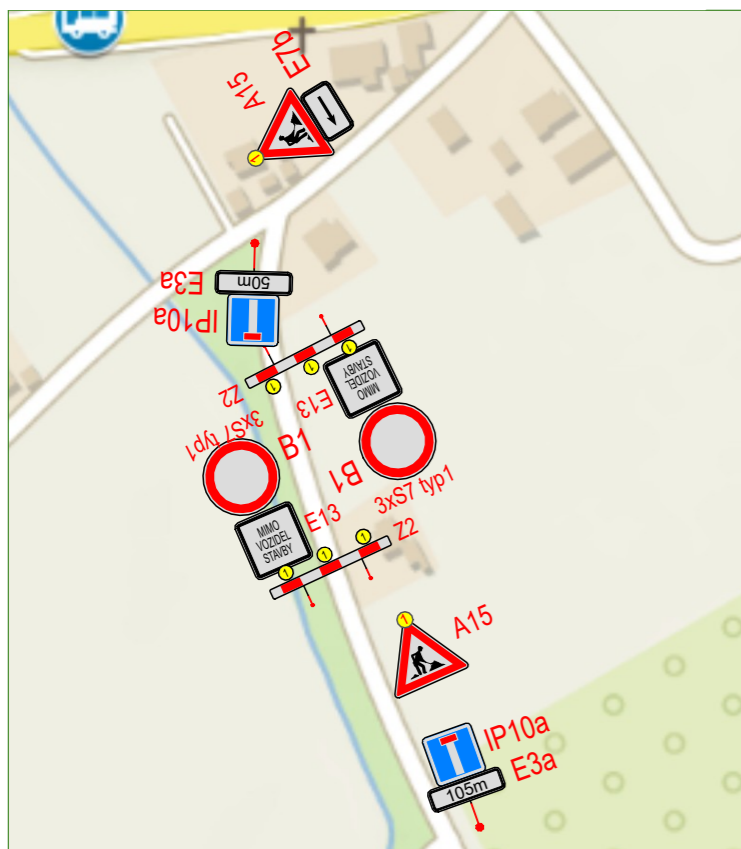

**Navržený text v dodatkové tabulce číslo E13 - Text nebo symbol „MIMO IZS A REZIDENTY“, bude změněn na text „MIMO VOZIDLA IZS A VOZIDLA S PÍSEMNÝM SOUHLASEM OBCE NOŠOVICE“, příp. „MIMO VOZIDLA IZS A VOZIDLA S PÍSEMNÝM SOUHLASEM ZHOTOVITELE STAVBY - SPOLEČNOST XY“. Výše uvedený písemný souhlas, resp. písemné povolení vjezdu, bude obsahovat min. tyto údaje: kdo souhlas vydal, k jaké uzavírce PK se souhlas vztahuje, tj. v rámci jaké stavby, časový údaj o platnosti souhlasu a registrační značku vozidla kterému byl souhlas udělen (tj. souhlas nebude přenosný na jiné vozidlo).**

**Poznámka:**

- Umístění přechodného dopravního značení dle TP č. 66 schéma
- (Zásady pro označování pracovních míst na pozemních komunikacích)
- uzavření vozovky z důvodu „Odkanalizování Malých Nošovic - I. a II. etapa včetně ČOV“

Zpracovatel: Ing. Veronika Dänemarková,  
Nebory 233, Třinec 73961  
IČ:06934625  
Tel: +420 725 685 098  
e- mail: veronika.danemarkova@gmail.com