


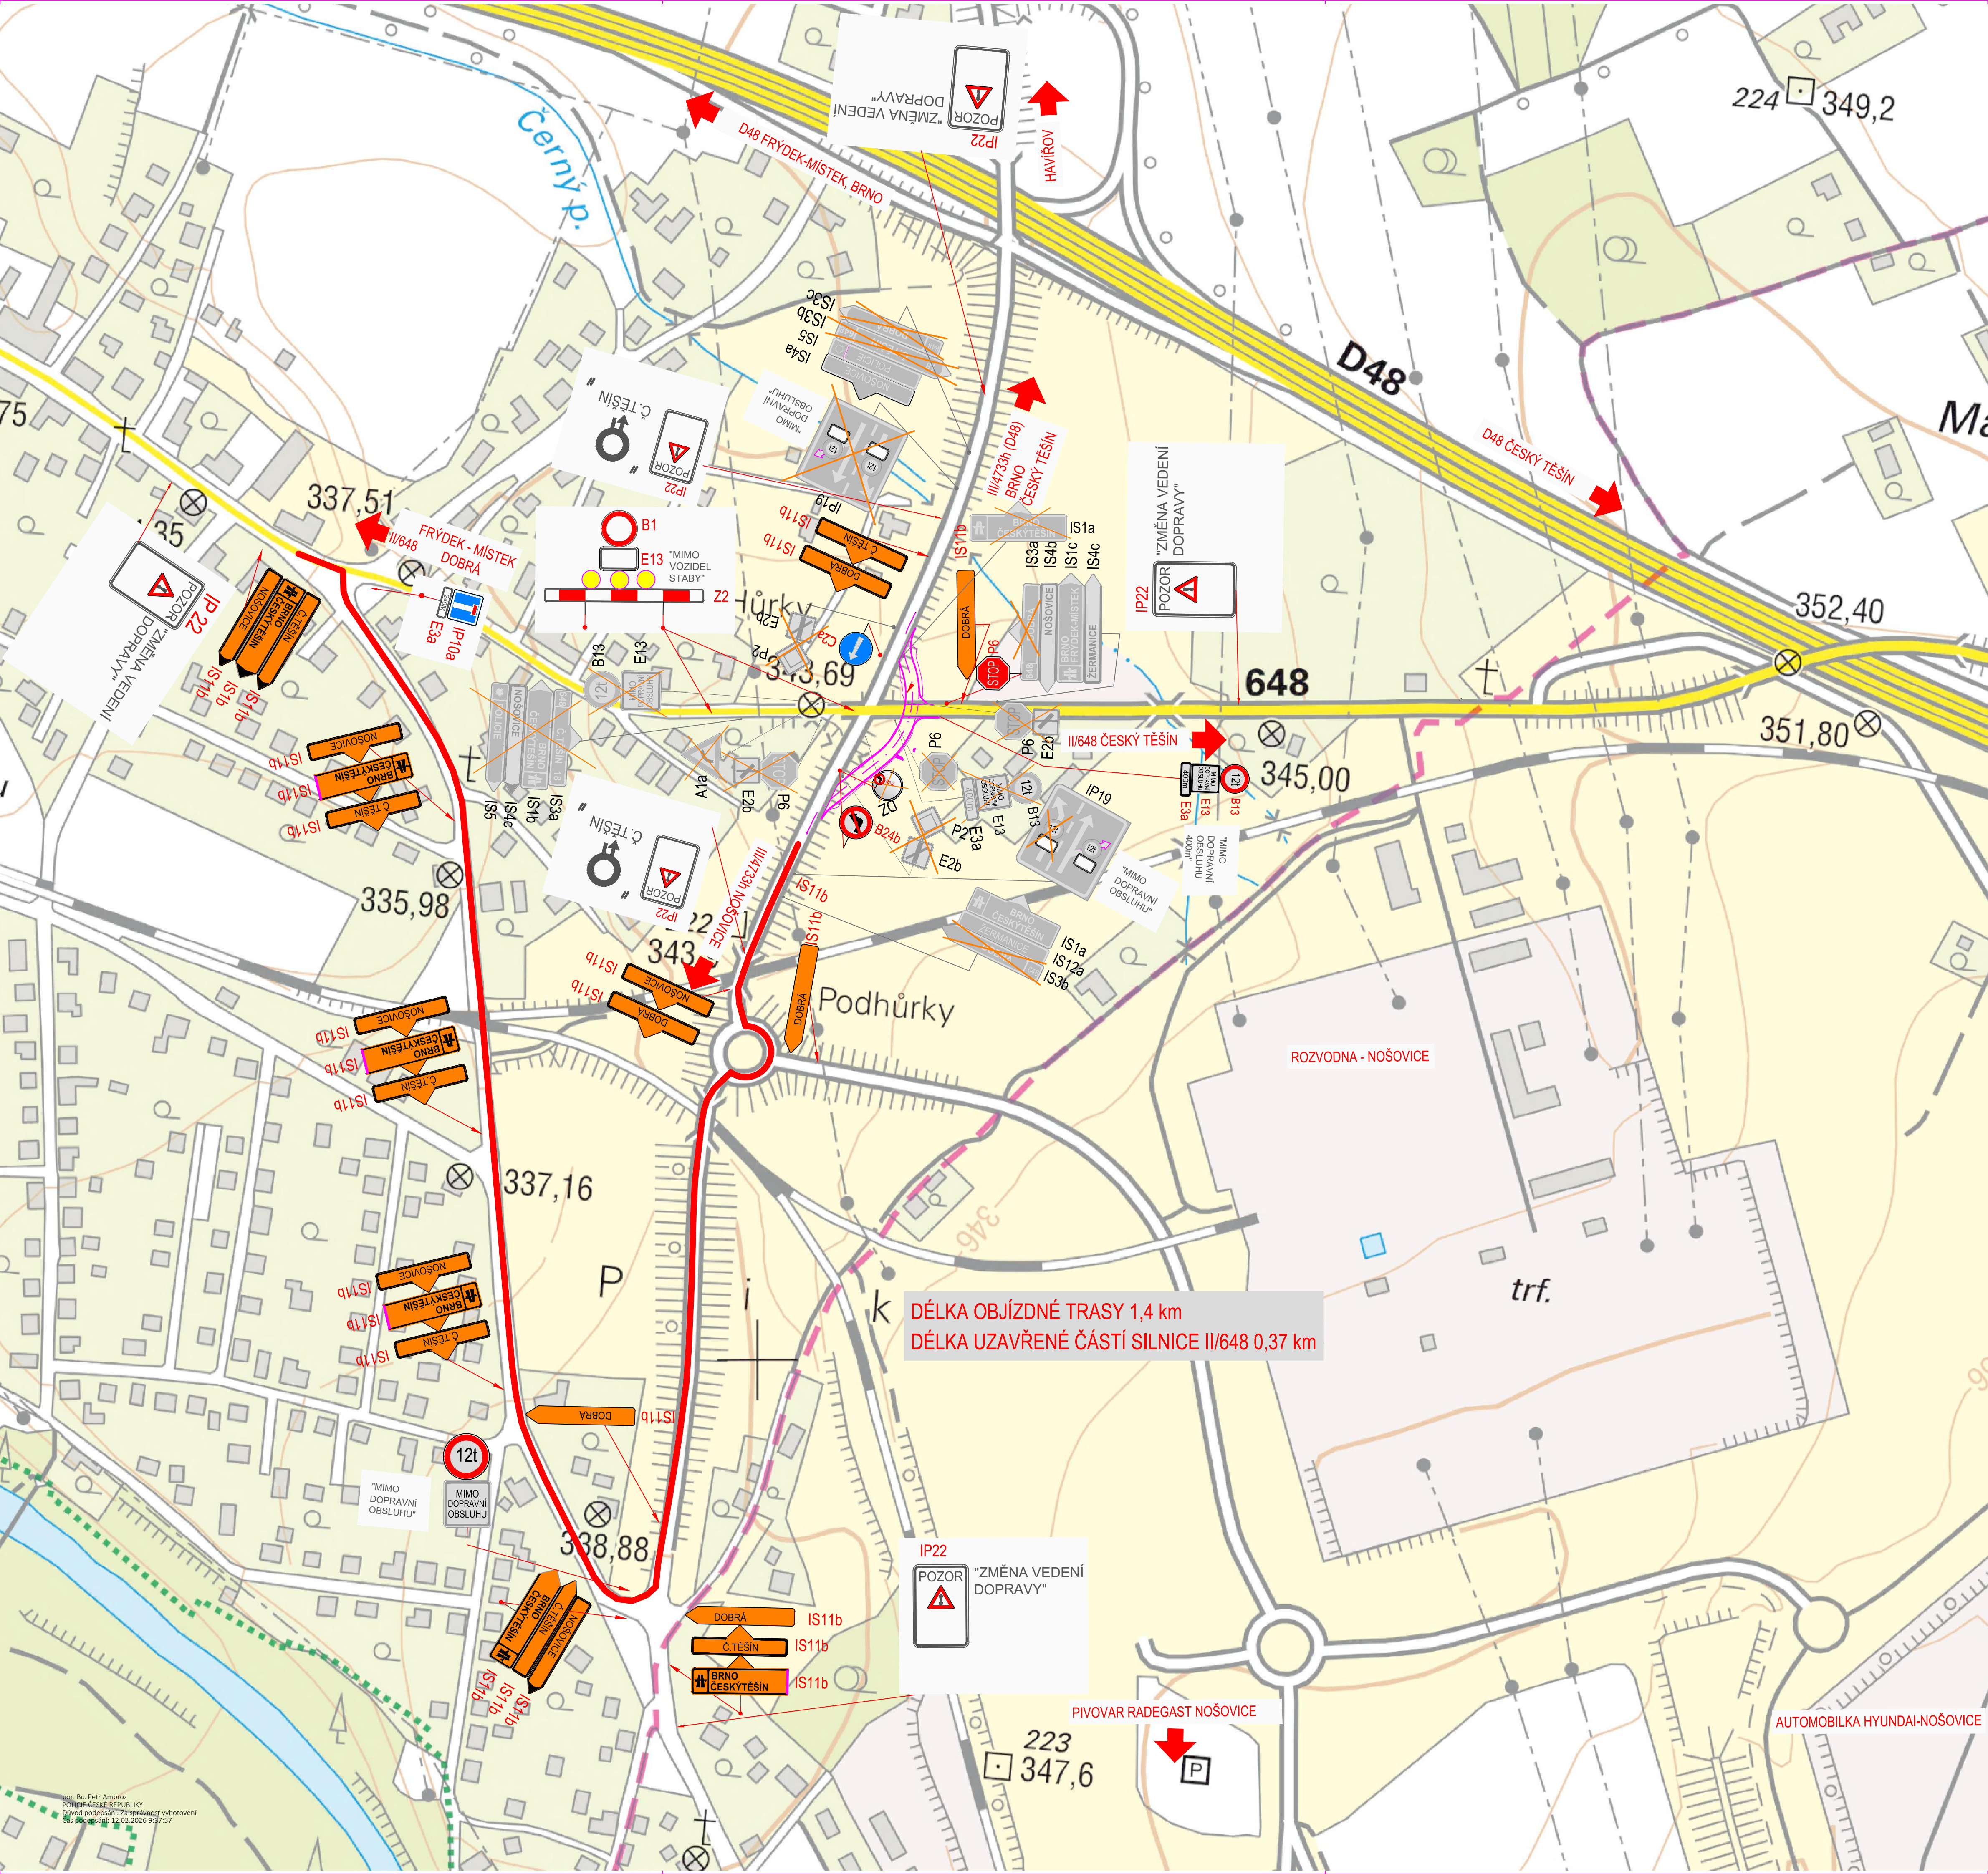

LEGENDA:

DOBRÁ

DOBRÁ

DOBRÁ

B13

E13

STOP

P6

BUDOVANÁ KOMUNIKACE V RÁMCI I. ETAPY

OBJÍZDNÁ TRASA


NAVRHOVANÉ PROVIZORNÍ DOPRAVNÍ ZNAČENÍ

PŘEKRYTÍ ZNAČEK

ODSTRANĚNÍ ZNAČEK NEBO DOČASNÉ PŘEKRYTÍ

NOVÉ DOPRAVNÍ ZNAČENÍ PO DOBU PROVOZU NA PROVIZORNÍ KOMUNIKACI

Příloha č. 1 k č.j.: KRPT-318390-3/ČJ-2025-070206
Příloha je nedílnou součástí vyjádření PČR v němž
jsou uvedeny podmínky, které musí být splněny.

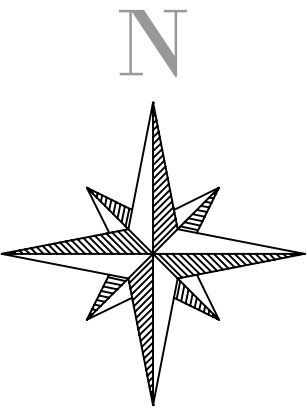

ZMĚNA VÝKRESU:				
Č. ZMĚNY	PŘEDMĚT ZMĚNY	ZMĚNU PROVEDL	PODPIS	DATUM ZMĚNY
1				
2				
3				

C

SOUŘADNICOVÝ SYSTÉM : VÝŠKOVÝ SYSTÉM :		S-JTSK B.p.v.	
VEDOUcí PROJEKTANT - HIP	ING. VLADISLAV TYTKO		
ZODPOVĚDNÝ PROJEKTANT	ING. JAKUB CRHÁN		
VYPRACOVAL	ING. JAKUB CRHÁN		
KONTROLOVAL	ING. LEGERSKÝ ZDENĚK		
KRAJ, MMO, OÚ	MORAVSKOSLEZSKÝ, FRYDEK - MÍSTEK, DOBRÁ		
OBJEDNATEL, INVESTOR	SPRÁVA SILNIC MORAVSKOSLEZSKÉHO KRAJE, OBEC DOBRÁ		
NÁZEV AKCE:		OKRUŽNÍ KŘÍŽOVATKA SILNIC II/648 A III/4733h	
NÁZEV OBJEKTU:		SITUACNÍ VÝKRESY	
NÁZEV VÝKRESU:		SITUACE OBJÍZDNÝCH TRAS - I. ETAPA	
		DATUM FORMÁT MĚŘÍTKO STUPEŇ ZAK. ČÍSLO	06/2025 BxA4 1:2000 DPSPK 250084
		Č. SOUPRAVY Č. VÝKRESU	C.4.1