


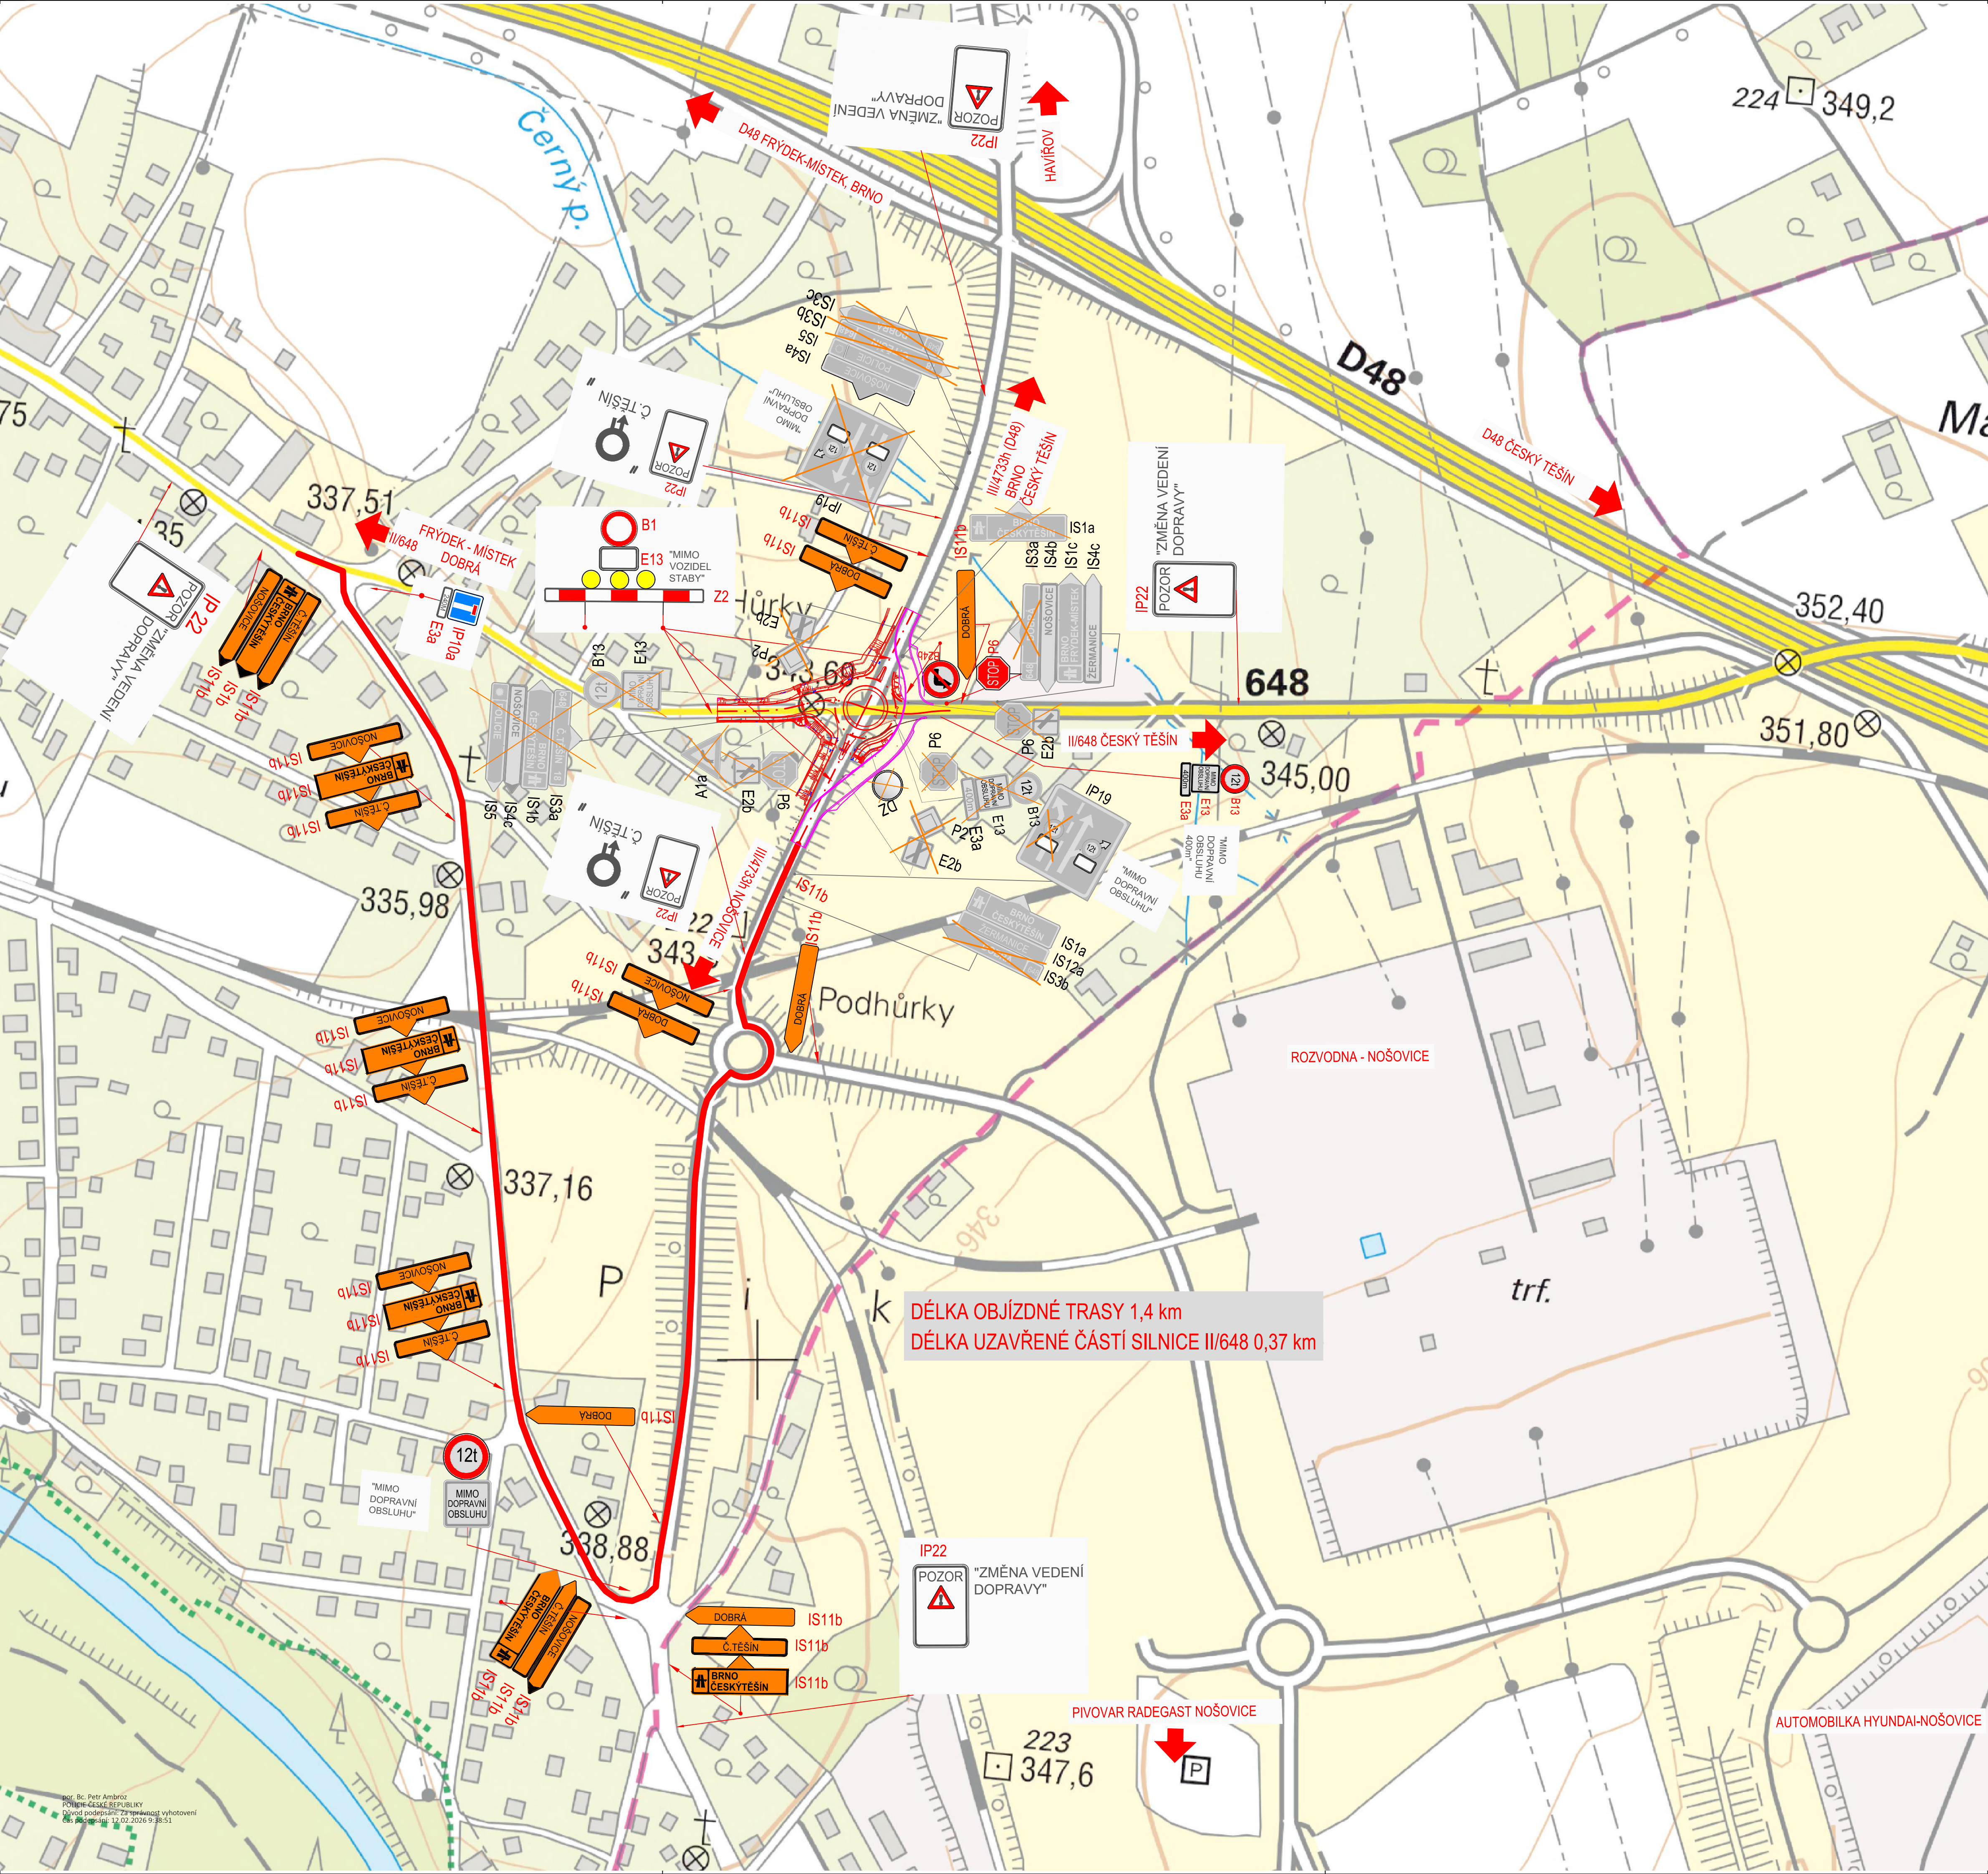

LEGENDA:

NAVRŽENÝ STAV

PROVIZORNÍ KOMUNIKACE

OBJÍZDNÁ TRASA

DOBŘA

NAVRHOVANÉ PROVIZORNÍ DOPRAVNÍ ZNAČENÍ

DOBŘA

PŘEKRYTÍ ZNAČEK

12t

B13

E13


ODSTRANĚNÍ ZNAČEK NEBO DOČASNÉ PŘEKRYTÍ

STOP

P6


NOVÉ DOPRAVNÍ ZNAČENÍ PO DOBU PROVOZU NA PROVIZORNÍ KOMUNIKACI

Příloha č. 3 k č.j.: KRPT-318390-3/ČJ-2025-070206
Příloha je nedílnou součástí vyjádření PČR v němž
jsou uvedeny podmínky, které musí být splněny.

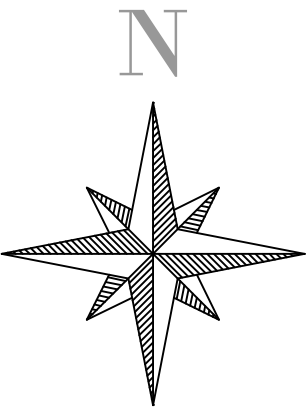

ZMĚNA VÝKRESU:				
Č. ZMĚNY	PŘEDMĚT ZMĚNY	ZMĚNU PROVEDL	PODPIS	DATUM ZMĚNY
1				
2				
3				

C

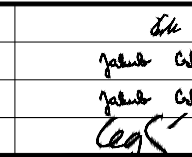SOUŘADNICOVÝ SYSTÉM : VÝŠKOVÝ SYSTÉM :		S-JTSK B.p.v.		
VEDOUČÍ PROJEKTANT - HIP	ING. VLADISLAV TYTKO			
ZODPOVĚDNÝ PROJEKTANT	ING. JAKUB CRHÁN			
VYPRACOVAL	ING. JAKUB CRHÁN			
KONTROLOVAL	ING. LEGERSKÝ ZDENĚK			
KRAJ, MMO, OSÚ	MORAVSKOSLEZSKÝ, FRYDEK - MÍSTEK, DOBŘA			
OBJEDNATEL, INVESTOR	SPRÁVA SILNIC MORAVSKOSLEZSKÉHO KRAJE, OBEC DOBŘA			
NÁZEV AKCE:	OKRUŽNÍ KŘÍŽOVATKA SILNIC II/648 A III/4733h			
NÁZEV OBJEKTU:	SITUACNÍ VÝKRESY			
NÁZEV VÝKRESU:	SITUACE OBJÍZDNÝCH TRAS - II. ETAPA			
DATUM	06/2025			
FORMÁT	BxA4			
MĚŘÍTKO	1:2000			
STUPEŇ	DPSPK			
ZAK. ČÍSLO	250084			
Č. SOUPRAVY	Č. VÝKRESU			
		C.4.2		