


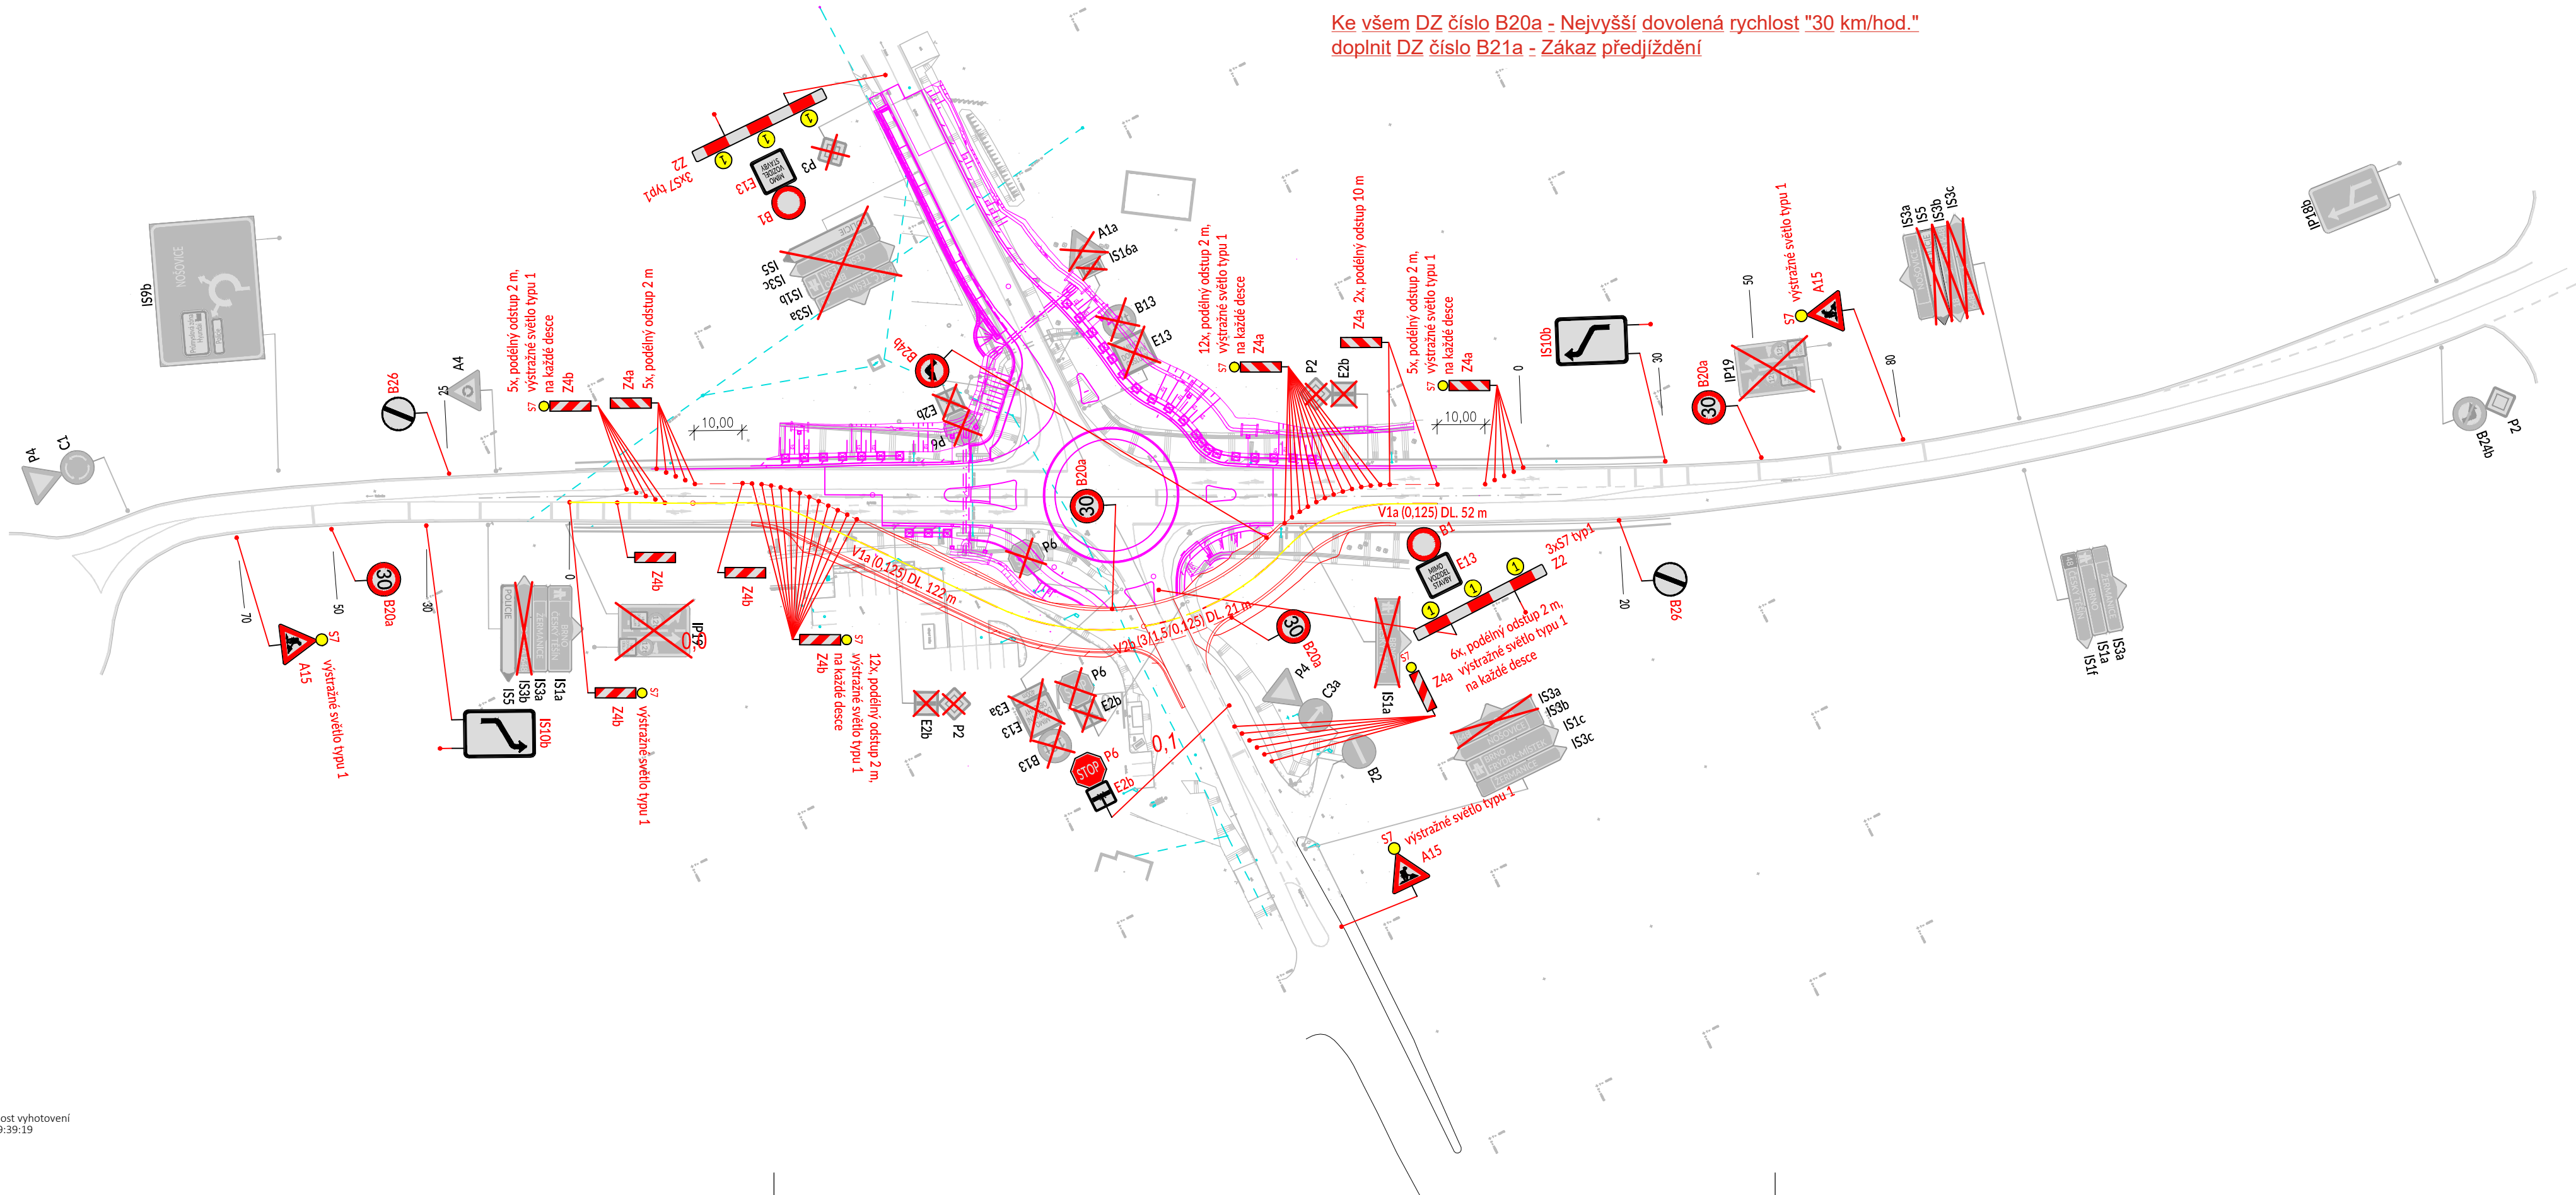

Ke všem DZ číslo B20a - Nejvyšší dovolená rychlost "30 km/hod."
doplnit DZ číslo B21a - Zákaz předjíždění

LEGENDA ČAR

- VYBUDOVANÁ KOMUNIKACE V RÁMCI I. ETAPY
- BUDOVANÁ KOMUNIKACE V RÁMCI II. ETAPY
- ZAMĚŘENÍ STÁVAJÍCÍHO STAVU

LEGENDA

- P4 STÁVAJÍCÍ SVISLÉ DOPRAVNÍ ZNAČENÍ
- P4 ZAKRYTÍ NEBO ODSTRANĚNÍ STÁVAJÍCÍ SVISLÉ DOPRAVNÍ ZNAČENÍ
- P4 PROVIZORNÍ SVISLÉ DOPRAVNÍ ZNAČENÍ

Příloha č. 4 k č.j.: KRPT-318390-3/ČJ-2025-070206
Příloha je nedílnou součástí vyjádření PČR v němž
jsou uvedeny podmínky, které musí být splněny.

ZMĚNA VÝKRESU:

Č. ZMĚNY	PŘEDMĚT ZMĚNY	ZMĚNU PROVEDL	PODPIS	DATUM ZMĚNY
1				
2				
3				

C.4

SOUŘADNICOVÝ SYSTÉM : JTSK
VÝŠKOVÝ SYSTÉM : B.p.v.

VEDOUČÍ PROJEKTANT - HIP	ING. VLADISLAV TYTKO	<i>tytko</i>	 DOPRAVOPROJEKT OSTRAVA
ZODPOVĚDNÝ PROJEKTANT	ING. JAKUB CRHÁN	<i>Jakub Crhán</i>	
VYPRACOVAL	ING. JAKUB CRHÁN	<i>Jakub Crhán</i>	
KONTROLOVAL	ING. ZDENĚK LEGERSKÝ	<i>legsky</i>	
KRAJ / KATASTRÁLNÍ ÚZEMÍ	MORAVSKOSLEZSKÝ / DOBRÁ U FRYDKU-MÍSTKU		
OBJEDNATEL, INVESTOR	SPRÁVA SILNIC MORAVSKOSLEZSKÉHO KRAJE, OBEC DOBRÁ		
NÁZEV AKCE:	OKRUŽNÍ KŘIŽOVATKA SILNIC II/648 A III/4733h		
NÁZEV OBJEKTU:	SITUAČNÍ VÝKRESY		
NÁZEV VÝKRESU:	PROVIZORNÍ DOPRAVNÍ ZNAČENÍ - II. ETAPA		
Č. SOUPRAVY			Č. VÝKRESU
			C.4.5