


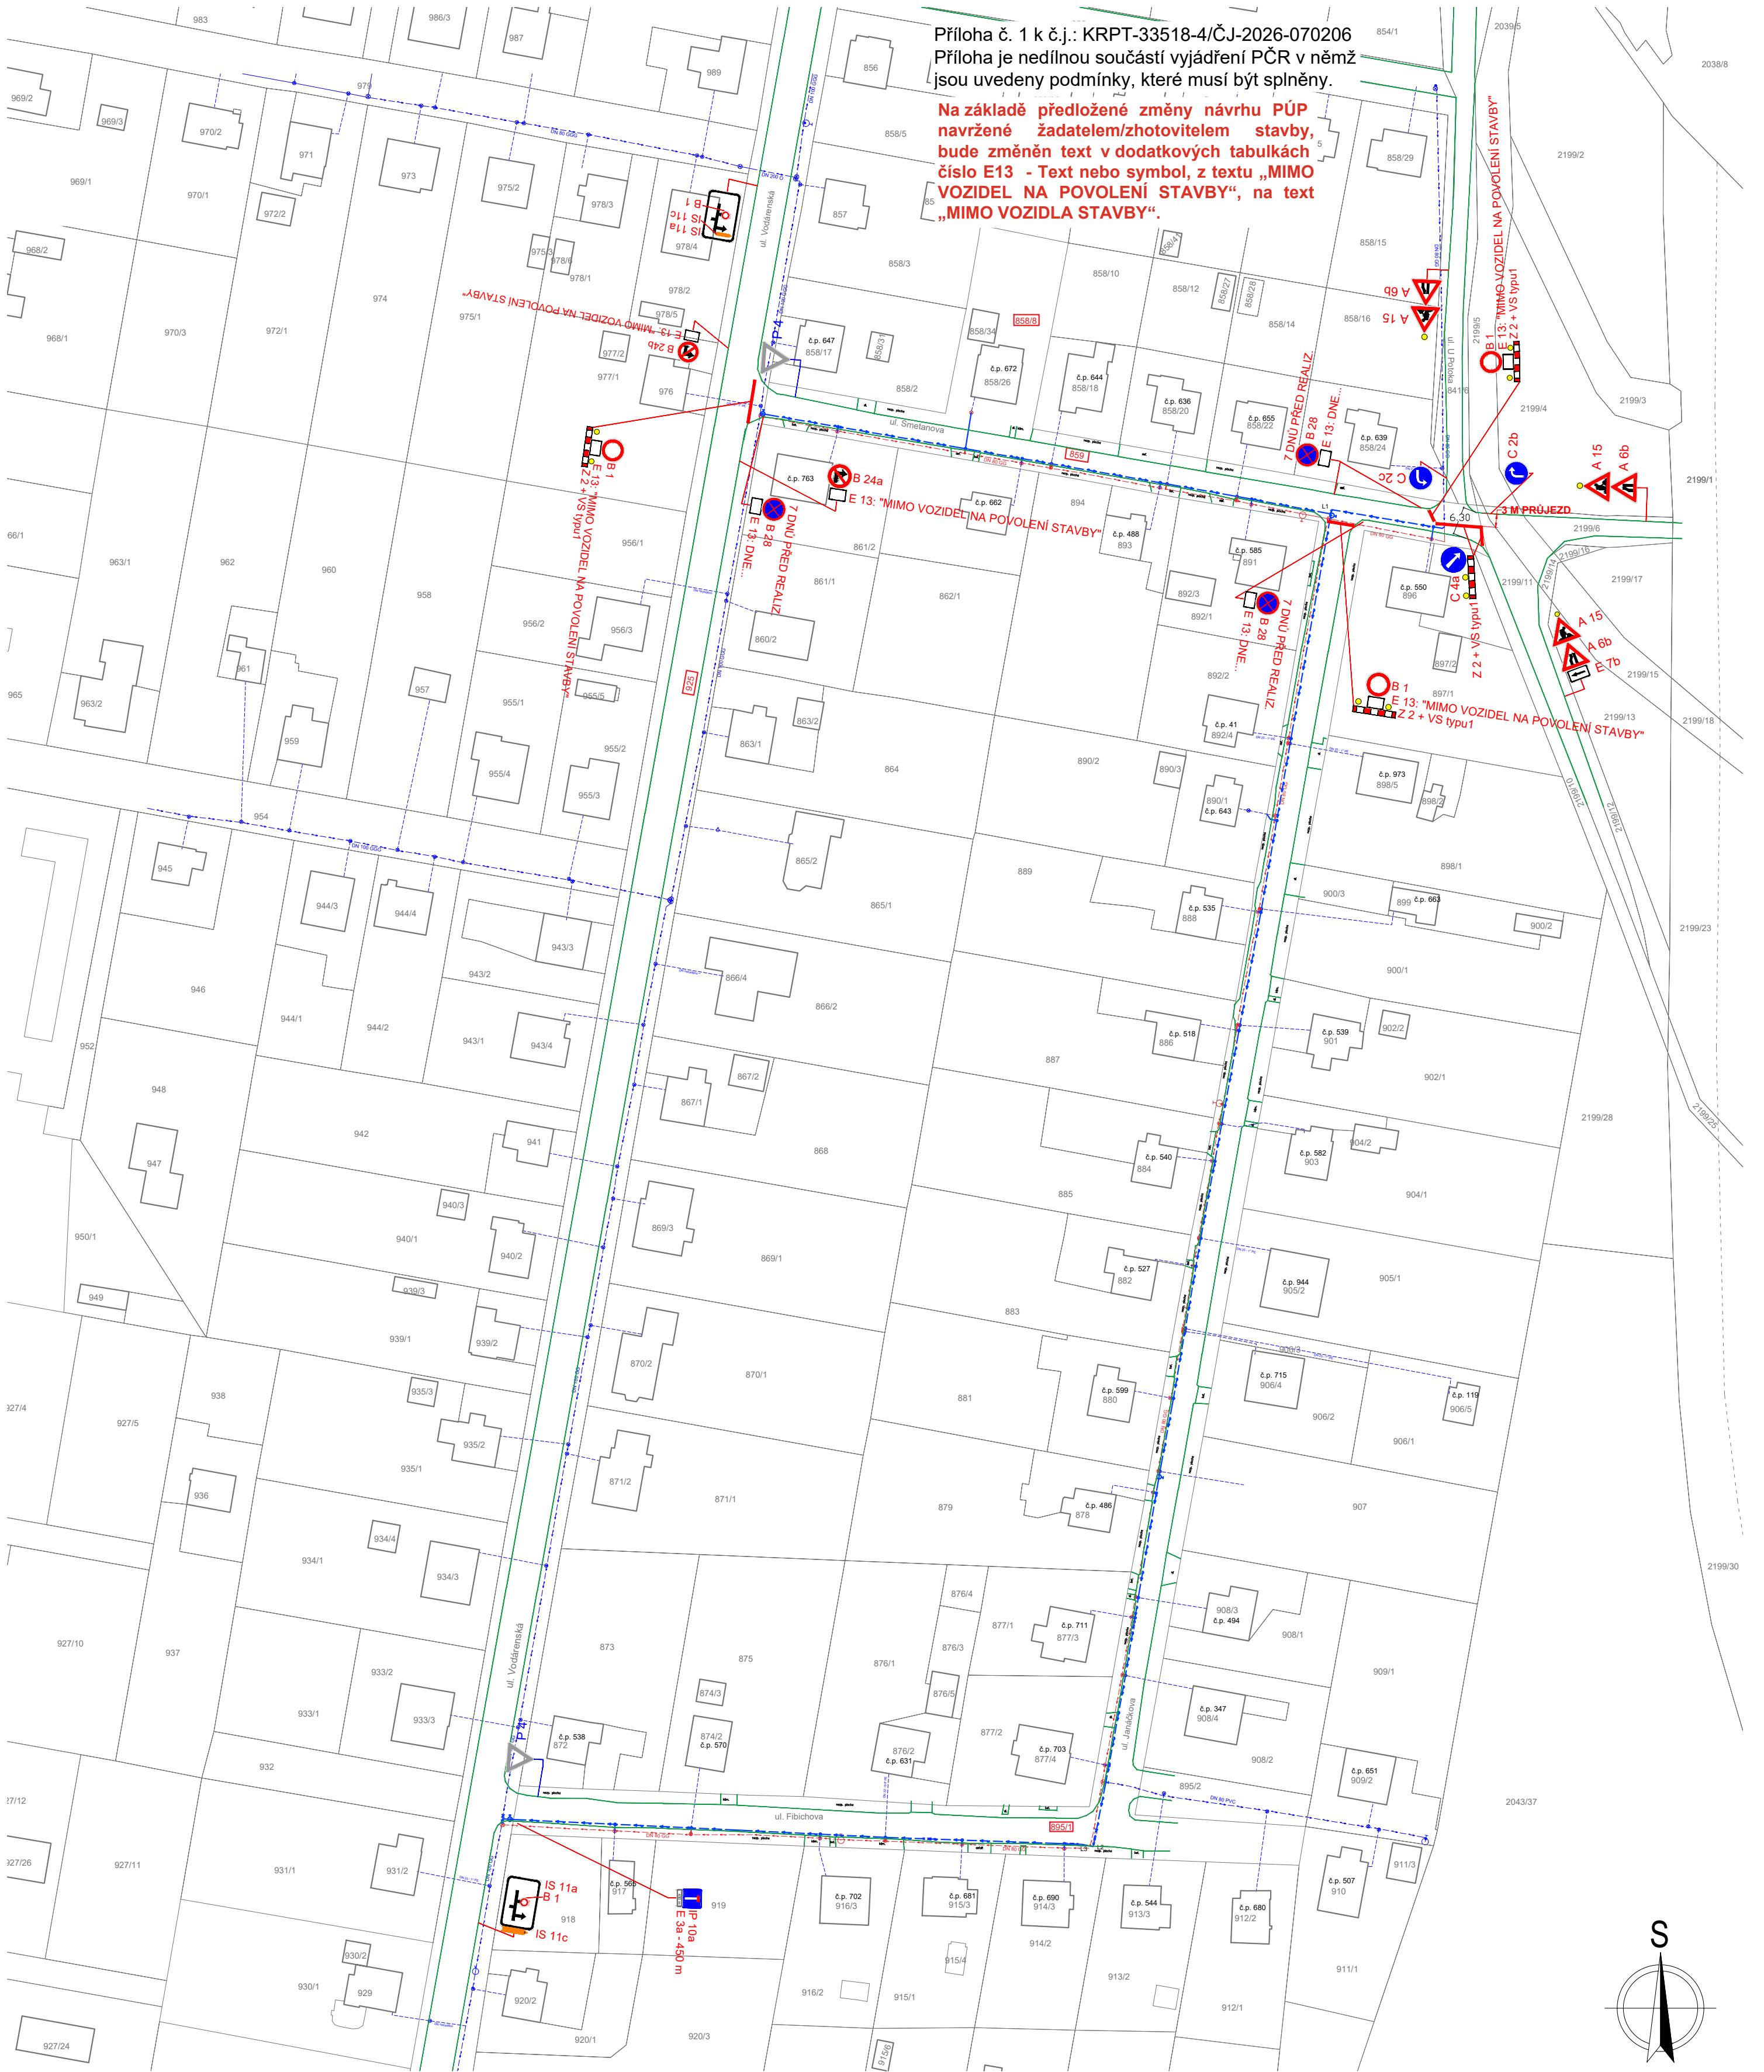

- STÁVAJÍCÍ INŽENÝRSKÉ SÍTĚ**
- VODOVODNÍ ŘAD, SmVaK OSTRAVA a.s.
- PROJEKTOVANÉ INŽENÝRSKÉ SÍTĚ**
- VODOVODNÍ ŘAD TVÁRNÁ LITINA DN 80
- RUŠENÉ INŽENÝRSKÉ SÍTĚ**
- VODOVODNÍ ŘAD, SmVaK Ostrava a.s.

- KATASTRÁLNÍ ROZDĚLENÍ**
- HRANICE POZEMKŮ
- HRANICE ZPEVNĚNÉ/NEZPEVNĚNÉ PLOCHY
- STÁVAJÍCÍ OBJEKTY**
- por. Bc. Petr Ambrož
POLICIE ČESKÉ REPUBLIKY
Důvod podepsání: Za správnost vyhotovení
Tas podepsání: 26.02.2025 13:25:37
- XXXX OZNAČENÍ POZEMKU DOTČENÉHO VÝSTAVBOU

- LEGENDA PDZ**
- STÁVAJÍCÍ SVISLÉ DOPRAVNÍ ZNAČENÍ
- NAVRŽENÉ SVISLÉ DOPRAVNÍ ZNAČENÍ
- POZN.: VEŠKERÉ DOPRAVNÍ ZNAČENÍ BUDE UMÍSTĚNO 7 DNÍ PŘED REALIZACÍ
- POZNÁMKA**
- OTEVŘENÉ VÝKOPY V ZATRAVNĚNÝCH PLOCHÁCH BUDOU OHRANIČENY MOBILNÍM OPLOCENÍM.

Príloha č. 1 k č.j.: KRPT-33518-4/ČJ-2026-070206
Príloha je nedílnou součástí vyjádření PČR v němž jsou uvedeny podmínky, které musí být splněny.

Na základě předložené změny návrhu PÚP navržené žadatelem/zhotovitelem stavby, bude změněn text v dodatkových tabulkách číslo E13 - Text nebo symbol, z textu „MIMO VOZIDEL NA POVOLENÍ STAVBY“, na text „MIMO VOZIDLA STAVBY“.

TECHNICKÁ INFRASTRUKTURA		Autorizace		PROJEKT 315	
0,000 = nestanovuje se		K.Ú.: Paskov [718211]		Projekční kancelář PROJEKT 315 s.r.o. V Zátěši 810/1, Mariánské Hory, 709 00 Ostrava, IČ: 05661817 Tel: 737 646 324, Mail: talac@p315v.cz	
Projektová dokumentace určená k provedení stavby					
Autorizace		Ing. Hana Tupá, Žleby 303, Rozdrojovice 664 34, ČKAIT 1004404			Paré
Hlavní projektant		Ing. Michal Talač		Podpis 	
Projektant části		Ing. Miroslav Matoušek		Podpis 	Formát A2
Stavebník		Severomoravské vodovody a kanalizace Ostrava a.s., 28. října 1235/169, Mariánské Hory, 709 00 Ostrava			Stupeň DŮR+ DSP
Objednatel		Aqualia infraestructuras inženýring s.r.o. Slavnicková 571/21, Mariánské Hory, 709 00 Ostrava			
Akce		Paskov, ul. Smetanova a Janáčkova VÝMĚNA VODOVODNÍCH ŘADŮ			Revize 0
Objekt		SO-01 VODOVODNÍ ŘAD, SO-02 VODOVODNÍ PŘÍPOJKY			Měřítko 1:1000
Výkres		PŘECHODNÉ DOPRAVNÍ ZNAČENÍ - 1.ETAPA			Datum 10/2022
					Číslo výkresu
					F.2